


LEGENDA:

- NN, PODZEMNÍ VEDENÍ <1kV
- VN, PODZEMNÍ VEDENÍ <35kV
- SDĚLOVACÍ PODZEMNÍ VEDENÍ
- SDĚLOVACÍ NADZEMNÍ VEDENÍ, VO
- KANALIZACE
- STŘEDOTLAKÝ PLYNOVOD STL
- ZÁBOR TRVALÝ
- ZÁBOR DOČASNÝ
- 236 HRANICE, Č.P. KN
- HRANICE SLUČKOVÁ
- ☐ STROM ZAMĚŘENÝ
- ✗ STROM KÁCENÝ
- ✗ KEŘ SMÝČENÝ

CELKOVÁ SITUACE 1:300

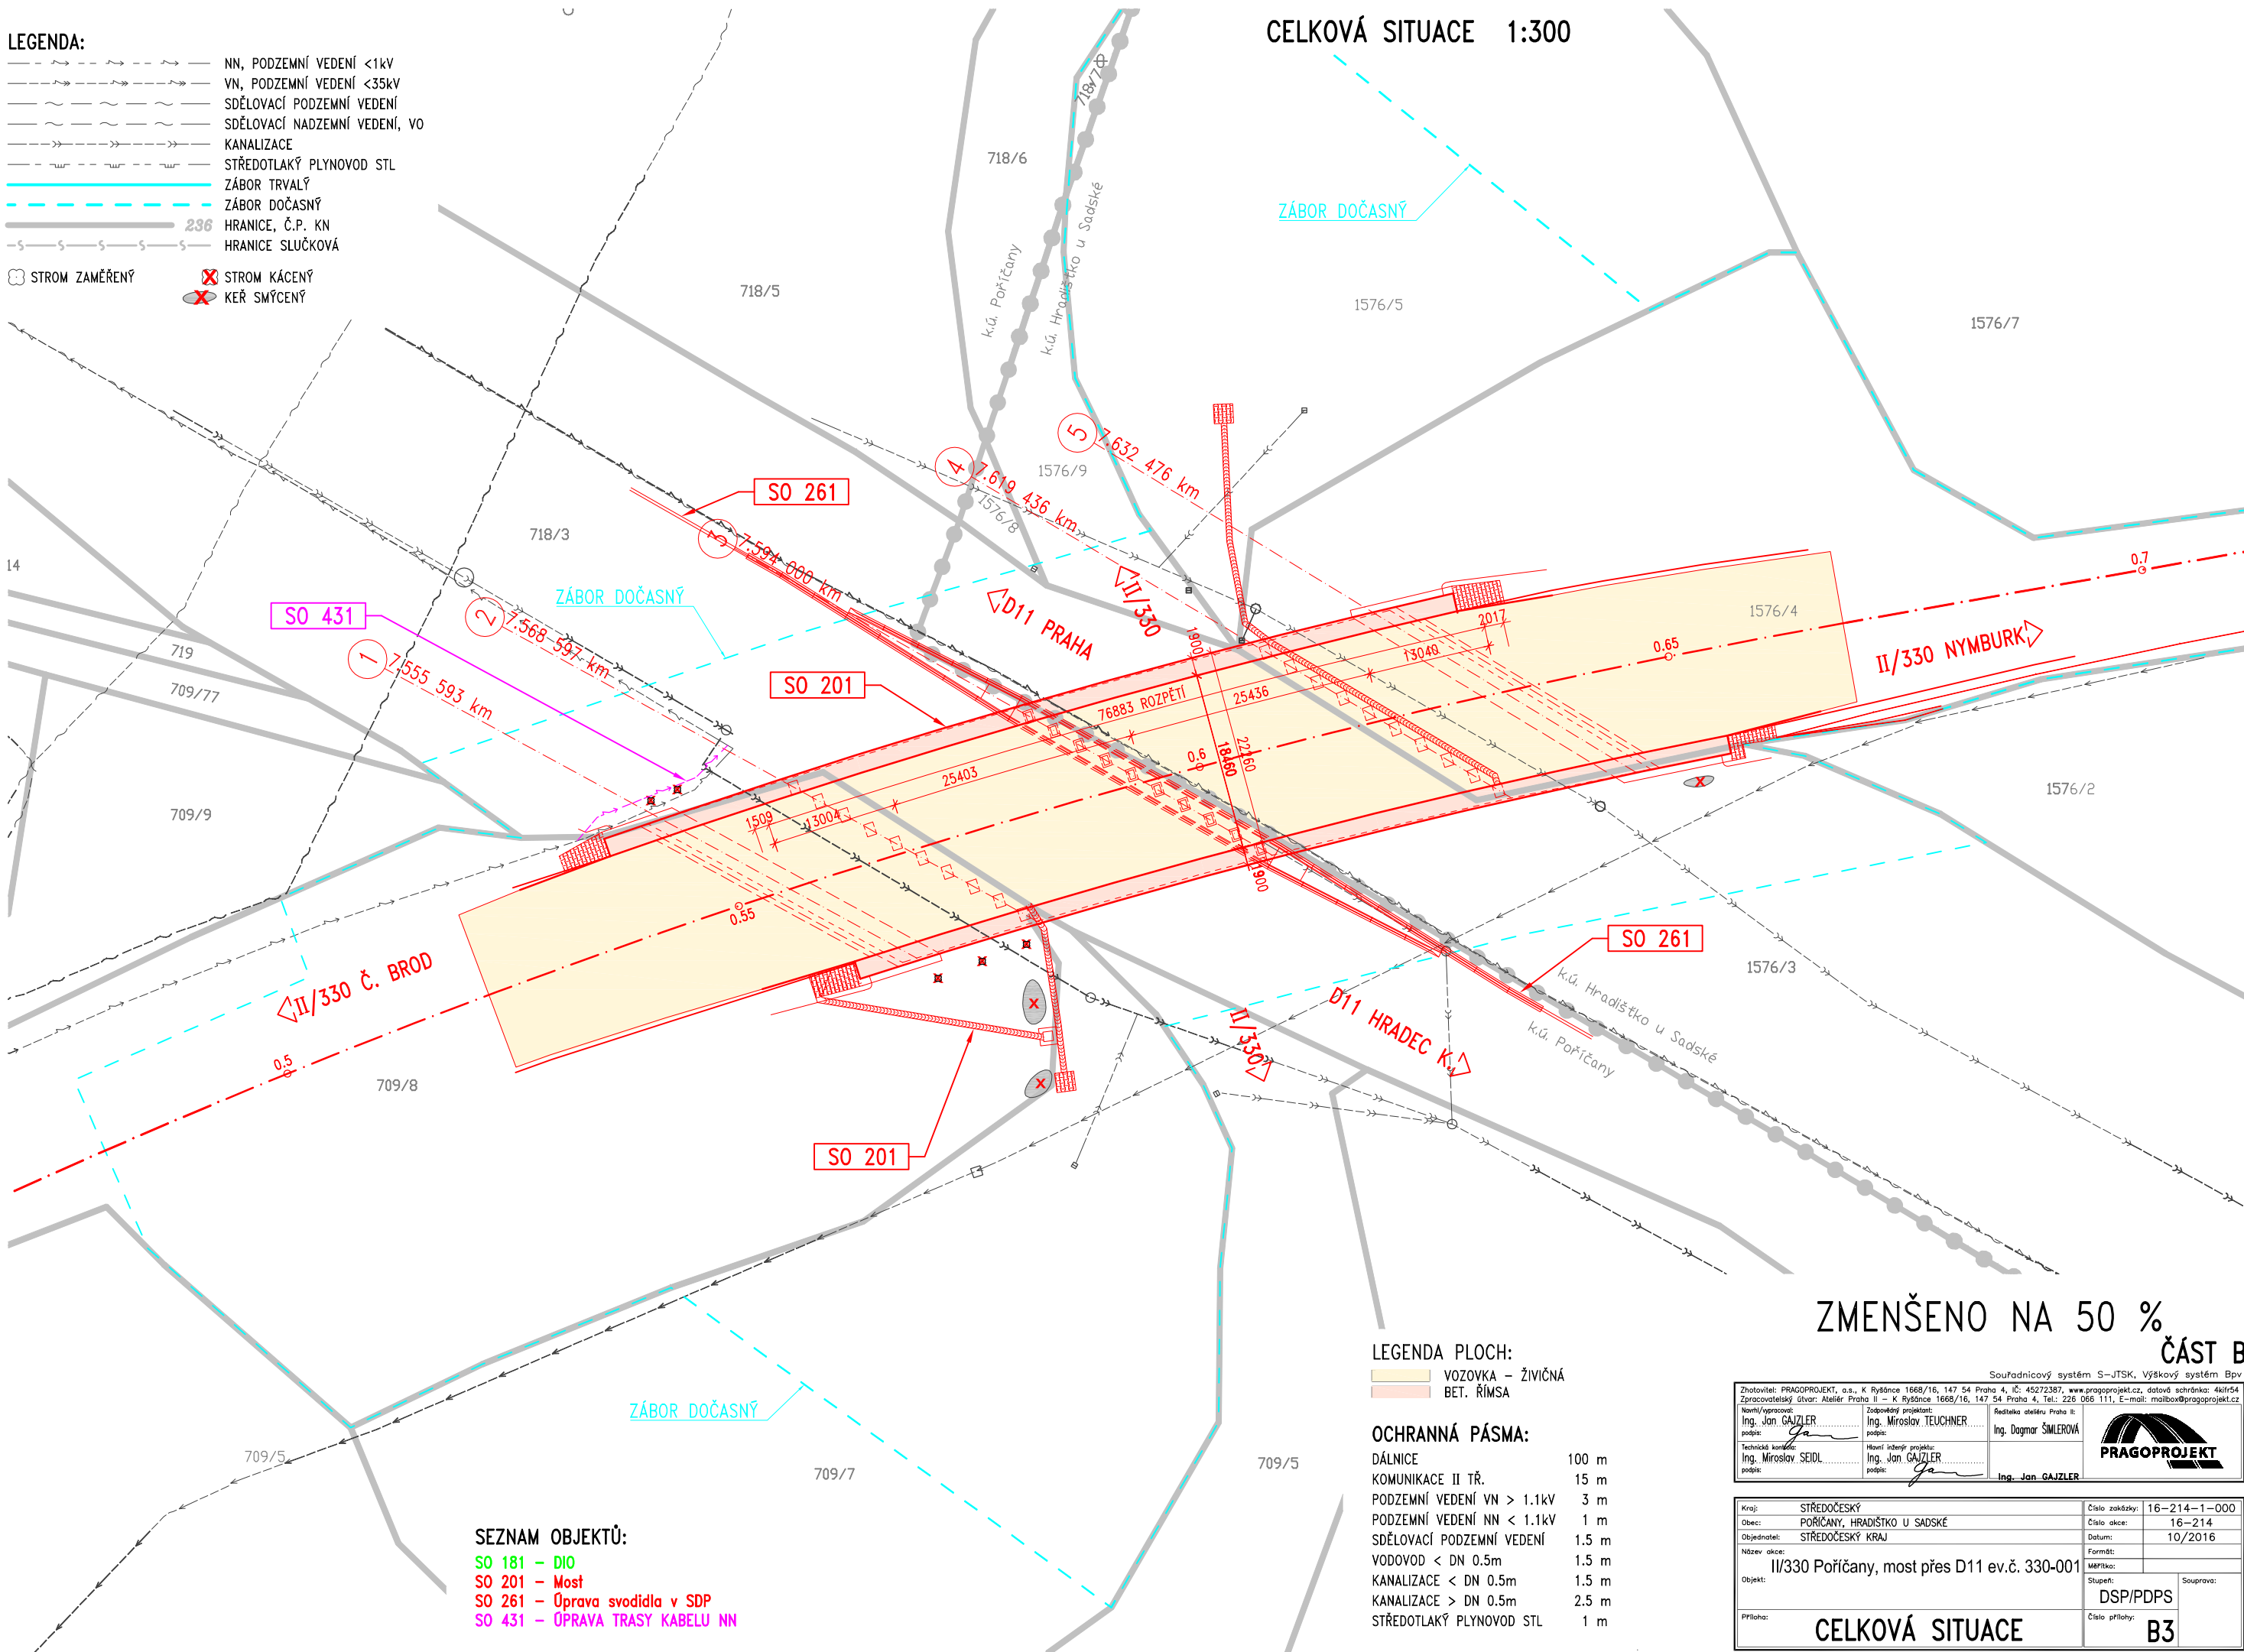

SEZNAM OBJEKTŮ:

- SO 181 - DIO
- SO 201 - Most
- SO 261 - Úprava svodidla v SDP
- SO 431 - ÚPRAVA TRASY KABELU NN


LEGENDA PLOCH:

- VOZOVKA - ŽIVIČNÁ
- BET. ŘÍMSA

OCHRANNÁ PÁSMA:

- DÁLNIČE 100 m
- KOMUNIKACE II TŘ. 15 m
- PODZEMNÍ VEDENÍ VN > 1.1kV 3 m
- PODZEMNÍ VEDENÍ NN < 1.1kV 1 m
- SDĚLOVACÍ PODZEMNÍ VEDENÍ 1.5 m
- VODOVOD < DN 0.5m 1.5 m
- KANALIZACE < DN 0.5m 1.5 m
- KANALIZACE > DN 0.5m 2.5 m
- STŘEDOTLAKÝ PLYNOVOD STL 1 m

ZMENŠENO NA 50 %
ČÁST B

| | | | | |
|---|--|--|---|--|
| Zhotovitel: PRAGOPROJEKT, a.s., K Rybáře 1668/16, 147 54 Praha 4, IČ: 45272387, www.pragoprojekt.cz, datová schránka: 441/54 Zpracovatelství úřad: Ateliér Praha II - K Rybáře 1668/16, 147 54 Praha 4, Tel.: 226 066 111, E-mail: mailbox@pragoprojekt.cz | | | Souřadnicový systém S-JTSK, Výškový systém Bpv | |
| Návrh/vypracoval: Ing. Jan GAJZLER podpis: <i>Jan Gajzler</i> | Zodpovědný projektant: Ing. Miroslav TEUCHNER podpis: <i>Miroslav Teuchner</i> | Redakční ateliér Praha II: Ing. Dagmar ŠMLEROVÁ podpis: <i>Dagmar Šmlerová</i> |  | |
| Technická kontrola: Ing. Miroslav SEIDL podpis: <i>Miroslav Seidl</i> | Hlavní inženýr projektu: Ing. Jan GAJZLER podpis: <i>Jan Gajzler</i> | Ing. Jan GAJZLER | | |

| | |
|--|-----------------------------|
| Kraj: STŘEDOČESKÝ | Číslo zakázky: 16-214-1-000 |
| Obec: POŘICANY, HRADIŠTKO U SADSKE | Číslo akce: 16-214 |
| Objednatel: STŘEDOČESKÝ KRAJ | Datum: 10/2016 |
| Název akce: II/330 Pořičany, most přes D11 ev.č. 330-001 | Formát: DSP/PDPS |
| Objekt: CELKOVÁ SITUACE | Stupeň: B3 |
| Příloha: | Číslo přílohy: |