


Podélný profil II/118
M 1:500/50

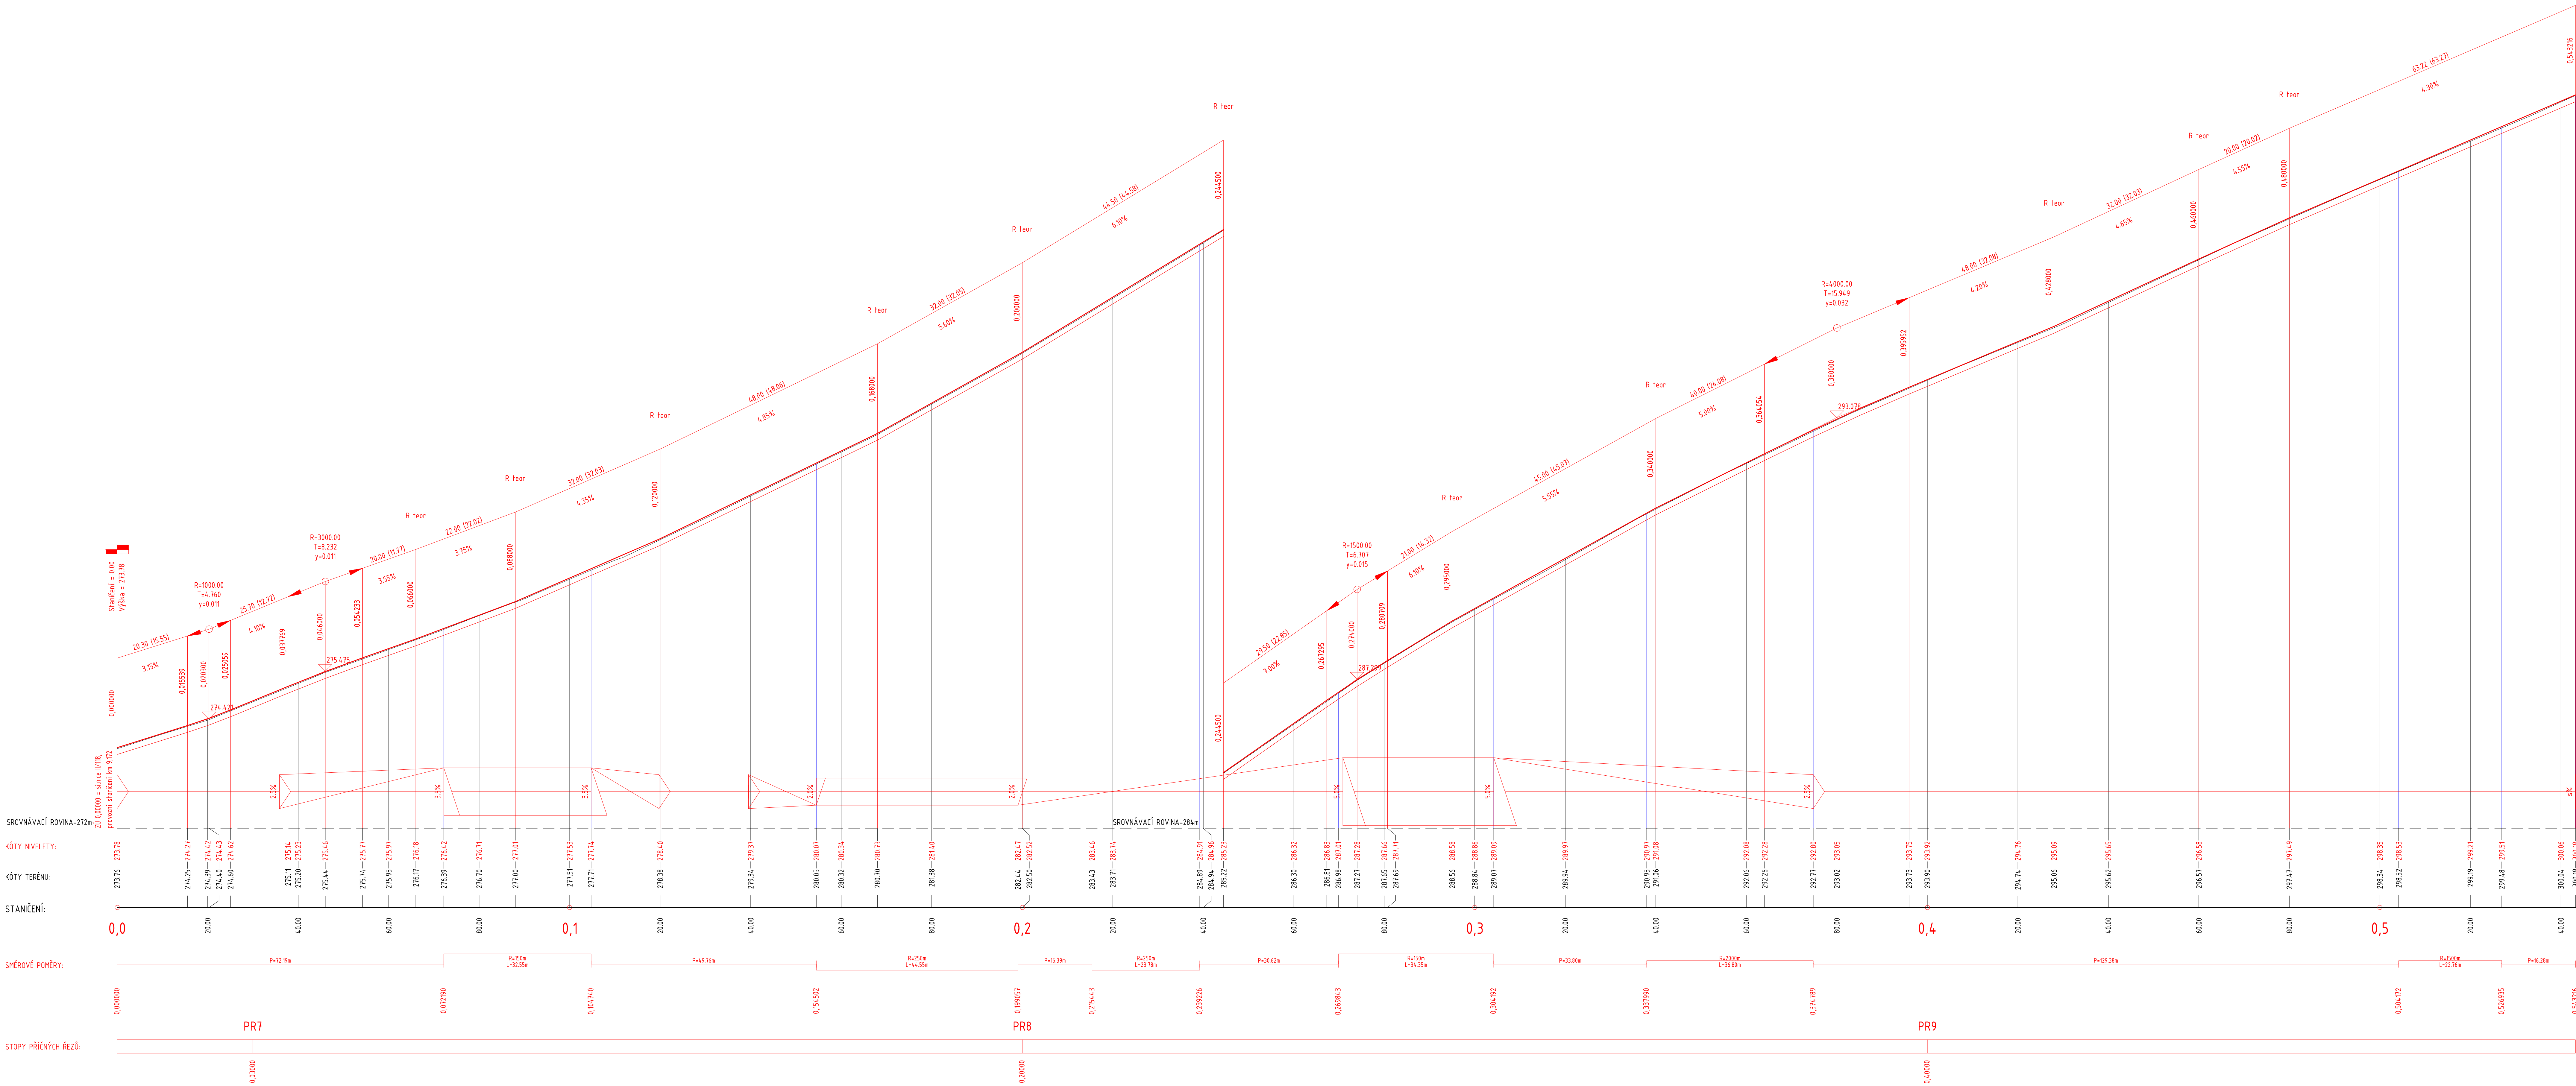

změna	popis vydání změny	vypracoval	datum

VÝŠKOVÝ SYSTÉM BPV		SOUŘADNICOVÝ SYSTÉM JTSK	
OBJEDNATEL:	Krajská správa a údržba silnic Středočeského kraje, Zborovská 11, 150 21 Praha 5		
PROJEKTANT:	 atelierspromika projekční činnost v dopravě	Mužova 9/223, Praha 6, 160 00 e-mail: promika@promika.cz IČ: 290 80 273	
VYPRACOVAL:	Ing. Šárka Veselá	TECHNICKÁ KONTROLA:	Ing. Petr Mašek
AKCE:	OVĚŘENÍ VLASTNOSTÍ NOVÉ TECHNOLOGIE – II/102 A II/118 KAMÝK NAD VLTAVOU		
ČÁST:	C. STAVEBNÍ ČÁST		
PRŮLOHA:	Podélný profil II/118		Č. PRŮLOHY: C.1.3.3.
STUPEŇ:	PDPS	DATUM: 01/2017	MĚŘÍTKO: 1:500/50
		FORMÁT: 14 x A4	
© návrh řešení obsažený ve výkresové a textové části je předmětem ochrany dle autorského zákona			