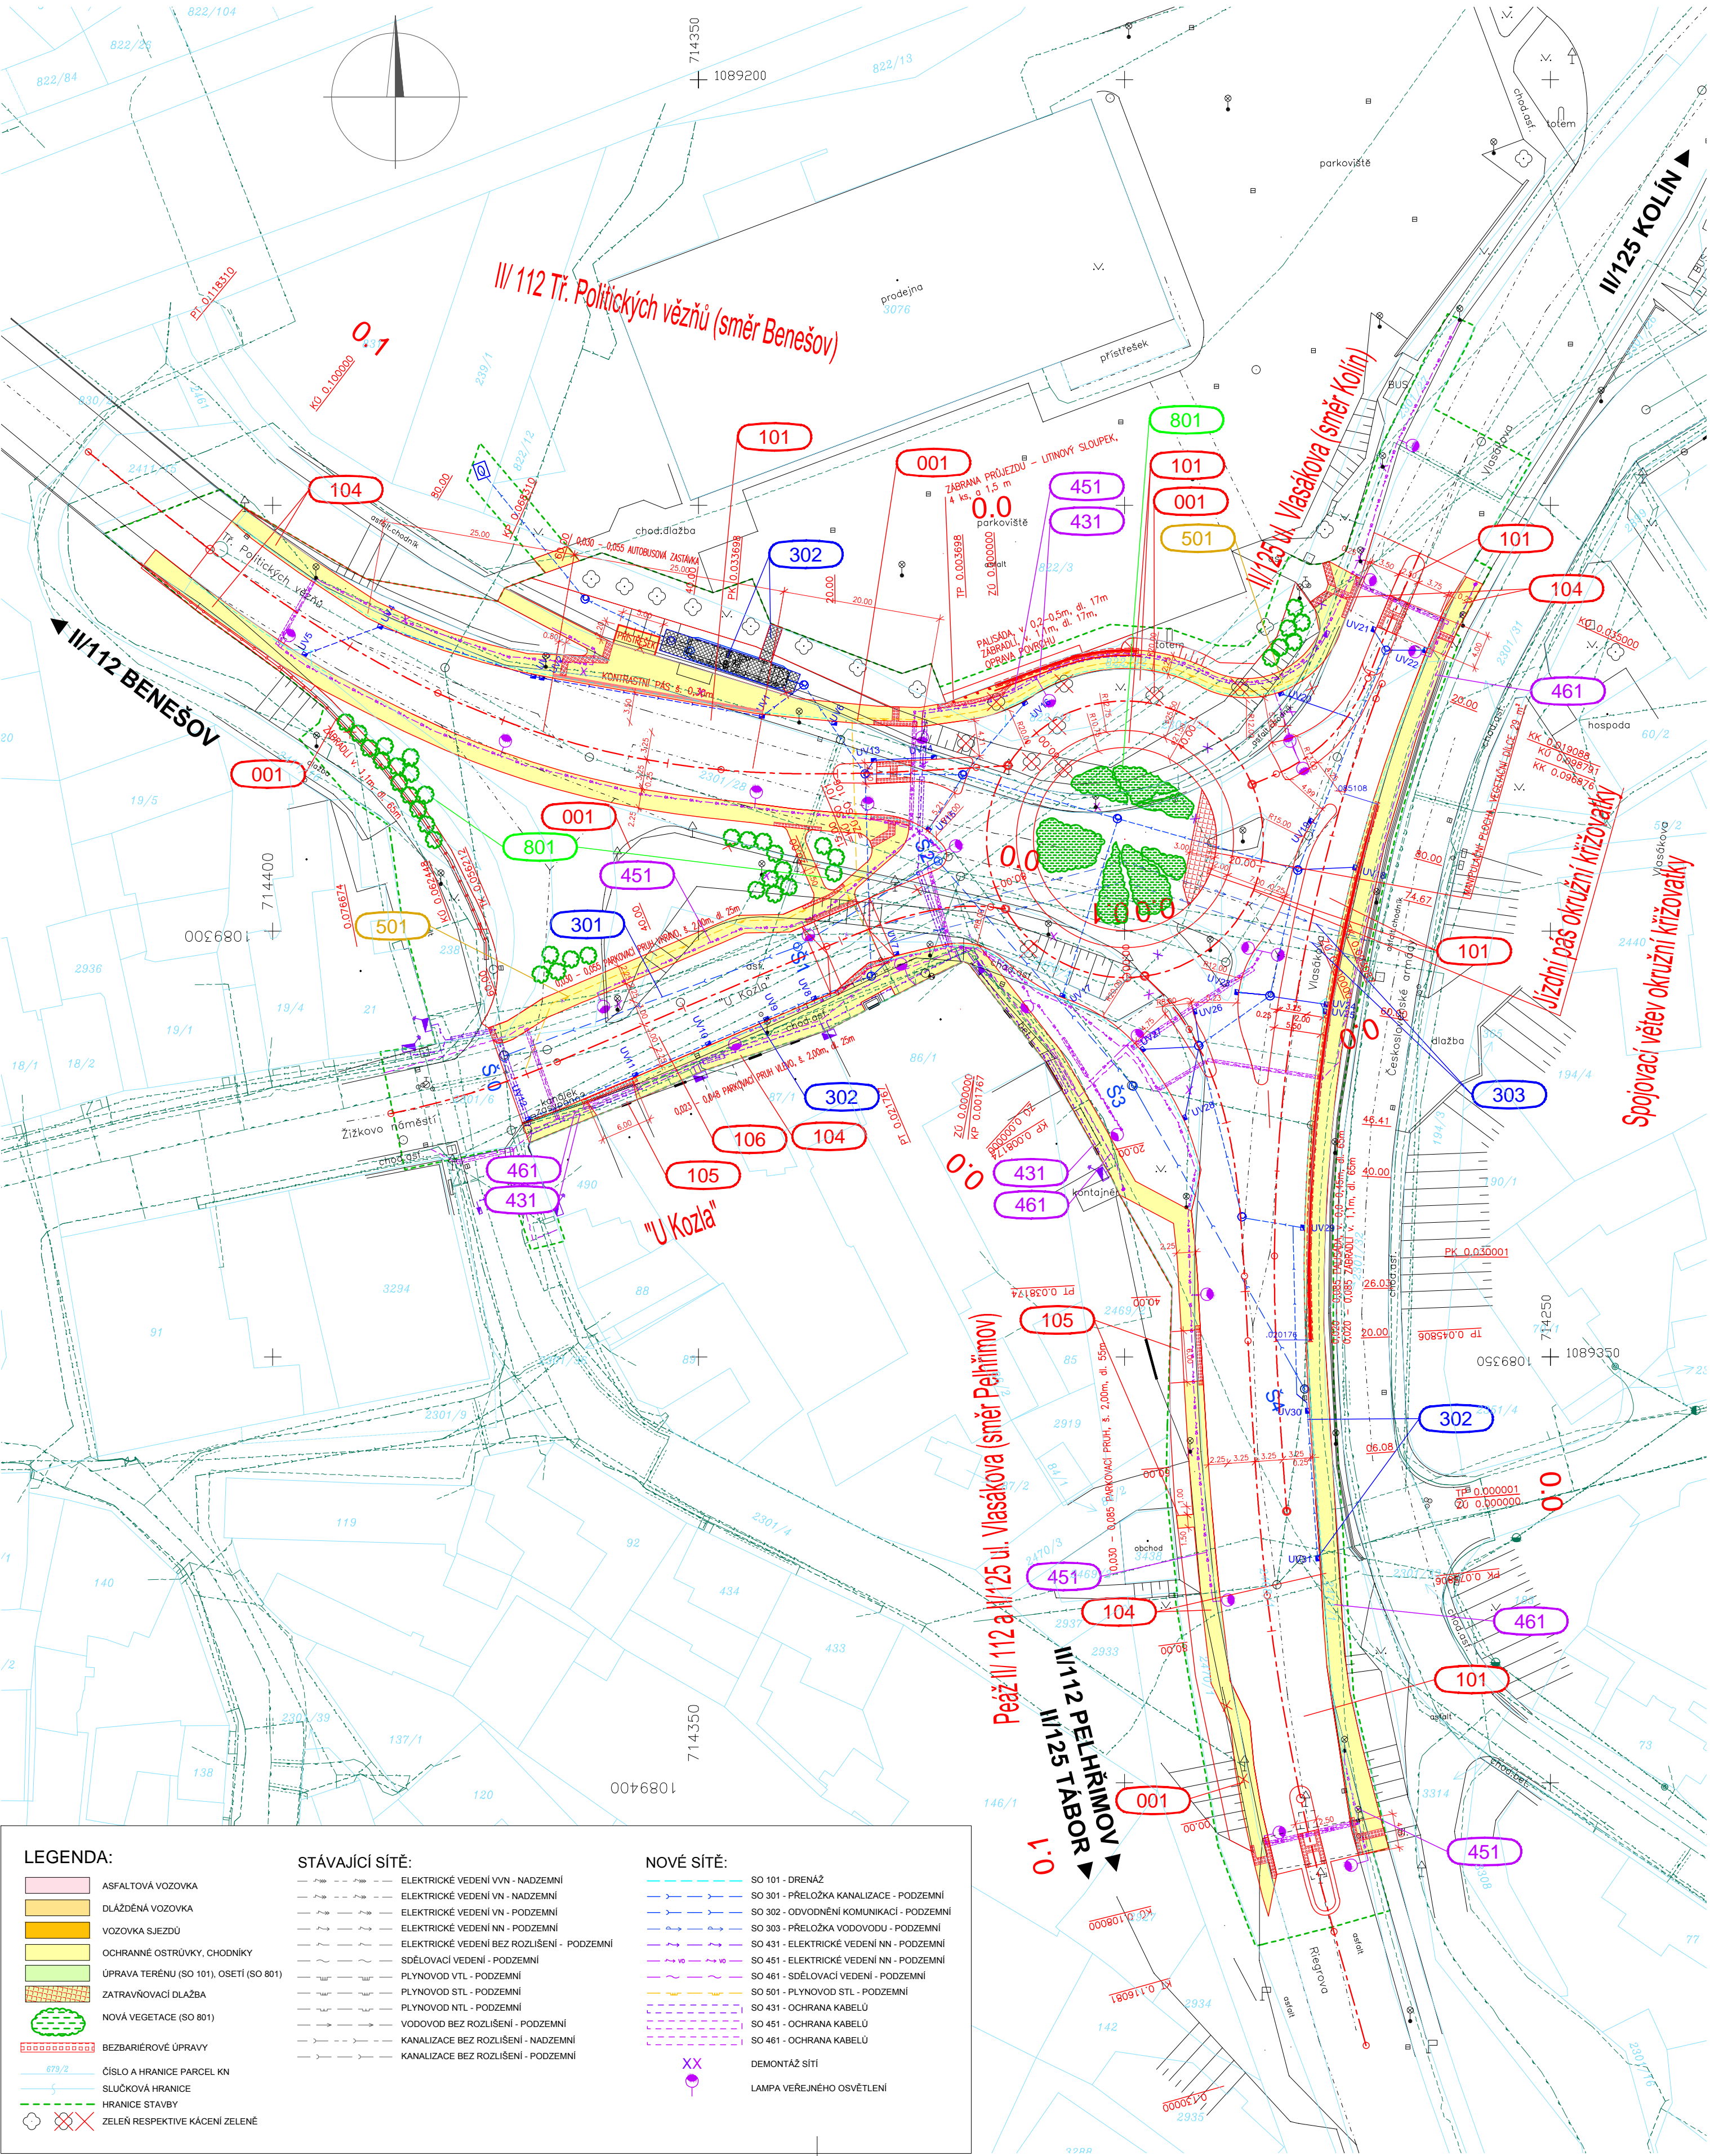


II/112 VLAŠIM, KŘÍŽOVATKA

SITUACE 1:500

SO 104 CHODNÍKY


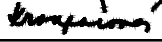
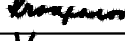



Seznam stavebních objektů:

- SO 000 Objekty přípravy staveniště
- SO 001 Příprava území
- SO 100 Objekty pozemních komunikací
- SO 101 Silnice II. třídy
- SO 104 Chodníky
- SO 105 Vjezdy
- SO 106 Místní komunikace
- SO 300 Vodohospodářské objekty
- SO 301 Přeložka kanalizace
- SO 302 Odvodnění komunikací
- SO 303 Přeložka vodovodu
- SO 400 Elektro a sdělovací objekty
- SO 431 Přeložka vedení NN
- SO 451 Veřejné osvětlení
- SO 461 Přeložka sdělovacích kabelů CETIN
- SO 500 Objekty trubních vedení
- SO 501 Úprava stl. plynovodu
- SO 800 Objekty úpravy území
- SO 801 Vegetační úpravy

Zákres inž. sítí je pouze informativní. Před zahájením stav. prací je nutno polohu podzemních inž. sítí vytyčit za přítomnosti jednotlivých správců.

AKCE		II/112 VLAŠIM, KŘÍŽOVATKA	
STUPEŇ PD		PROJEKTOVÁ DOKUMENTACE PRO PROVÁDĚNÍ STAVBY	
OBJEDNATEL		<div>MĚSTO VLAŠIM</div> <div>JANA MASARYKA 302, 258 14 VLAŠIM</div>	
ZHOTOVITEL		<div>SHB, AKCIOVÁ SPOLEČNOST</div> <div>MASNÁ 8, 702 00 OSTRAVA</div>	
HLAVNÍ INŽENÝR PROJEKTU		ING. ERICH KONEČNÝ	
		ČÍS. ZAKÁZKY	5/16 054

B		SO 104		
SOÚRADNICOVÝ SYSTÉM: S-JTSK, VÝŠKOVÝ SYSTÉM: Bpv				
VEDOUČÍ PROJEKTANT	ING. E. KONEČNÝ	  	ZHOTOVITEL ČÁSTI PD	
ZODPOVĚDNÝ PROJEKTANT	ING. M. KROUPAROVÁ		 projektové dopravních staveb SHB, s.r.o. sídlo v Kladně Maková 1493/8 CZ 702 00 Odstava	
VYPRACOVAL	ING. M. KROUPAROVÁ			
KONTROLOVAL	ING. E. KONEČNÝ			
KRAJ: STŘEDOČESKÝ	OKRES: BENEŠOV	KÚ: VLAŠIM	DATUM	RÚJEN 2016
NÁZEV ČÁSTI SO 104 CHODNÍKY			FORMÁT	
			MĚŘÍTKO	1:500
			ÚČEL	PDPS
			ČÍS. ZAKÁZKY	5/16 054
			ARCHIVNÍ ČÍS.	
NÁZEV PŘÍLOHY			ČÍS. SOUPRAVY	ČÍS. PŘÍLOHY
				2
SITUACE				