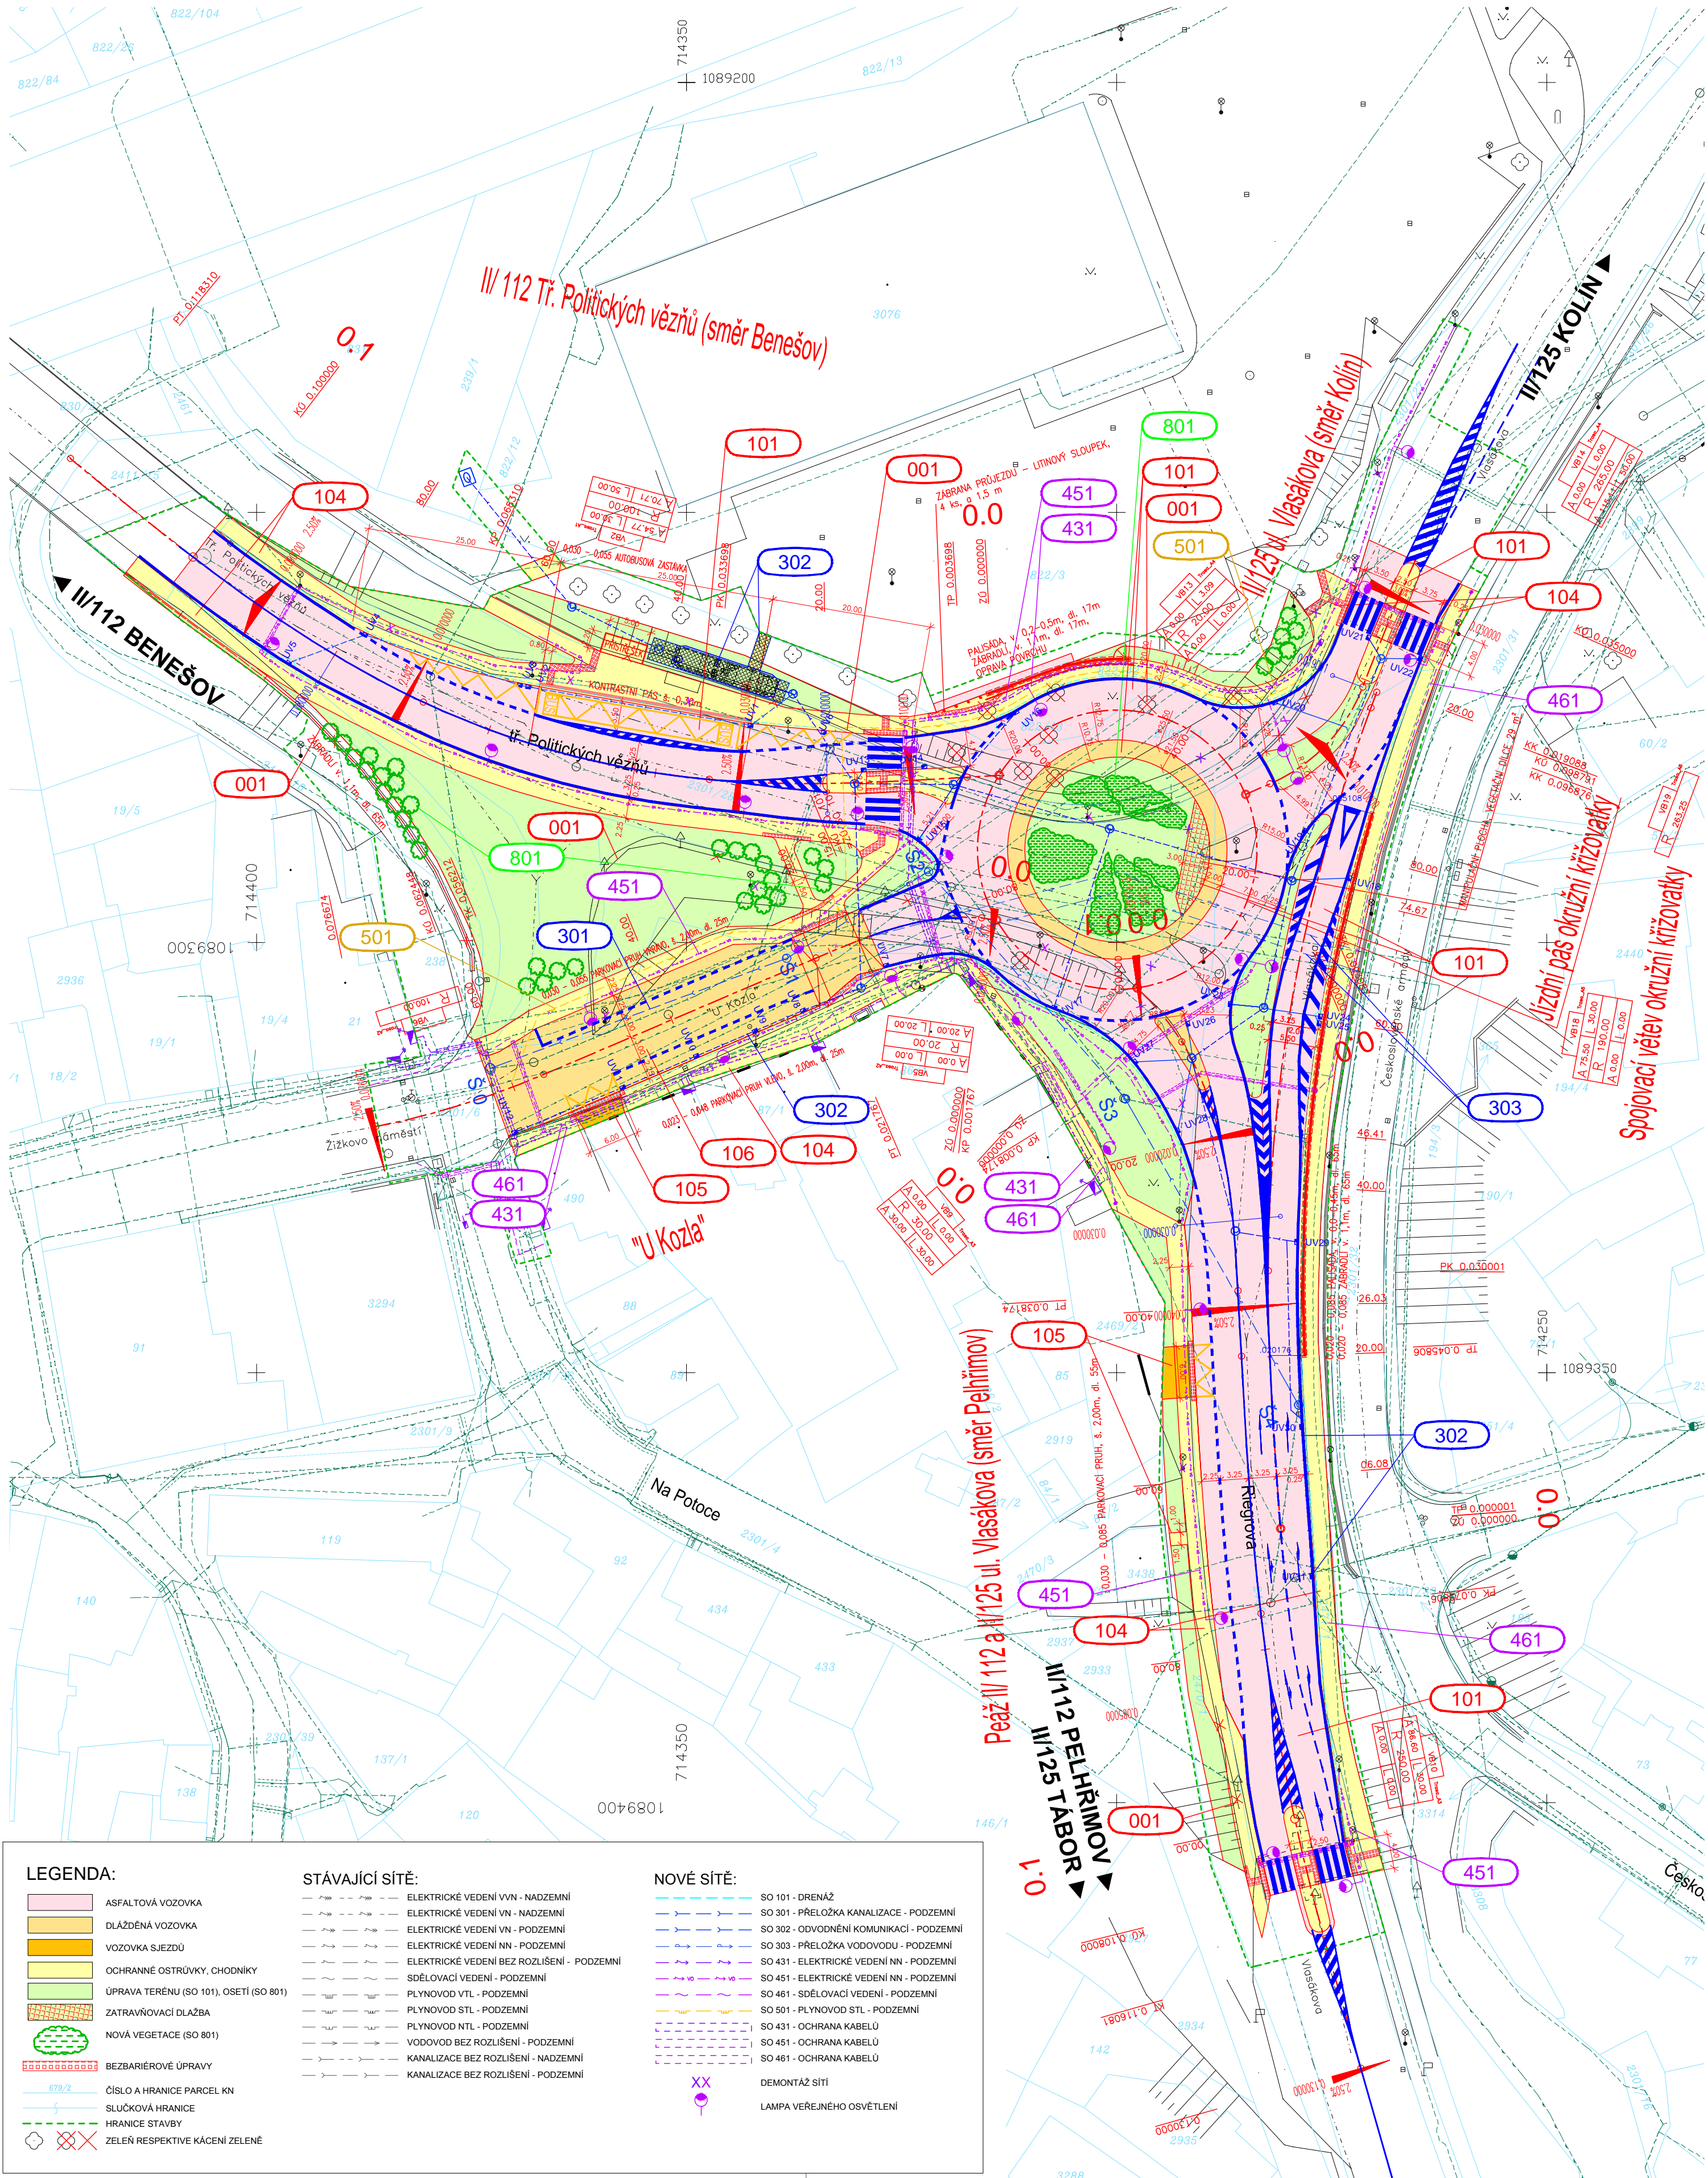


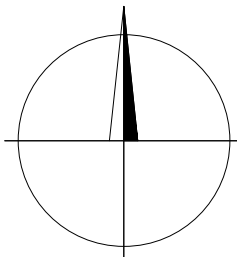
II/112 VLAŠIM, KŘIŽOVATKA  
KOORDINAČNÍ SITUACE 1:500



Seznam stavebních objektů:

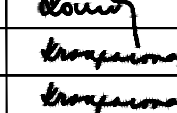
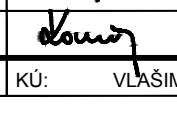



- SO 000 Objekty přípravy staveniště
- SO 001 Příprava území
- SO 100 Objekty pozemních komunikací
- SO 101 Silnice II. třídy
- SO 104 Chodníky
- SO 105 Vjezdy
- SO 106 Místní komunikace
- SO 300 Vodohospodářské objekty
- SO 301 Přeložka kanalizace
- SO 302 Odvodnění komunikací
- SO 303 Přeložka vodovodu
- SO 400 Elektro a sdělovací objekty
- SO 431 Přeložka vedení NN
- SO 451 Veřejné osvětlení
- SO 461 Přeložka sdělovacích kabelů CETIN
- SO 500 Objekty trubních vedení
- SO 501 Úprava stl. plynovodu
- SO 800 Objekty úpravy území
- SO 801 Vegetační úpravy

AKCE		II/112 VLAŠIM, KŘIŽOVATKA	
STUPEŇ PD		PROJEKTOVÁ DOKUMENTACE PRO PROVÁDĚNÍ STAVBY	
OBJEDNATEL		MĚSTO VLAŠIM JANA MASARYKA 302, 258 14 VLAŠIM	
ZHOTOVITEL		SHB, AKCIOVÁ SPOLEČNOST MASNÁ 8, 702 00 OSTRAVA	
HLAVNÍ INŽENÝR PROJEKTU		ING. ERICH KONEČNÝ	
		ČÍS. ZAKÁZKY	5/16 054



A

SOUŘADNICOVÝ SYSTÉM: S-JTSK, VÝŠKOVÝ SYSTÉM: Bpv

VEDOUcí PROJEKTANT		ING. E. KONEČNÝ		ZHOTOVITEL ČÁSTI PD	
ZODPOVĚDNÝ PROJEKTANT		ING. M. KROUPAROVÁ			
VYPRACOVAL		ING. M. KROUPAROVÁ		projekce dopravních staveb	
KONTROLOVAL		ING. E. KONEČNÝ		SHB, akciová společnost	
				Masná 1453/8 (CZ 702 00 Ostrava)	
KRAJ: STŘEDOČESKÝ		OKRES: BENEŠOV	KÚ: VLAŠIM	DATUM	ŘÍJEN 2016
SOUHRNNÉ ŘEŠENÍ STAVBY				FORMÁT	A4
				MĚŘÍTKO	1:500
				ÚČEL	PDPS
				ČÍS. ZAKÁZKY	5/16 054
				ARCHIVNÍ ČÍS.	
NÁZEV PŘÍLOHY				ČÍS. SOUPRAVY	ČÍS. PŘÍLOHY
KOORDINAČNÍ SITUACE					A.2