
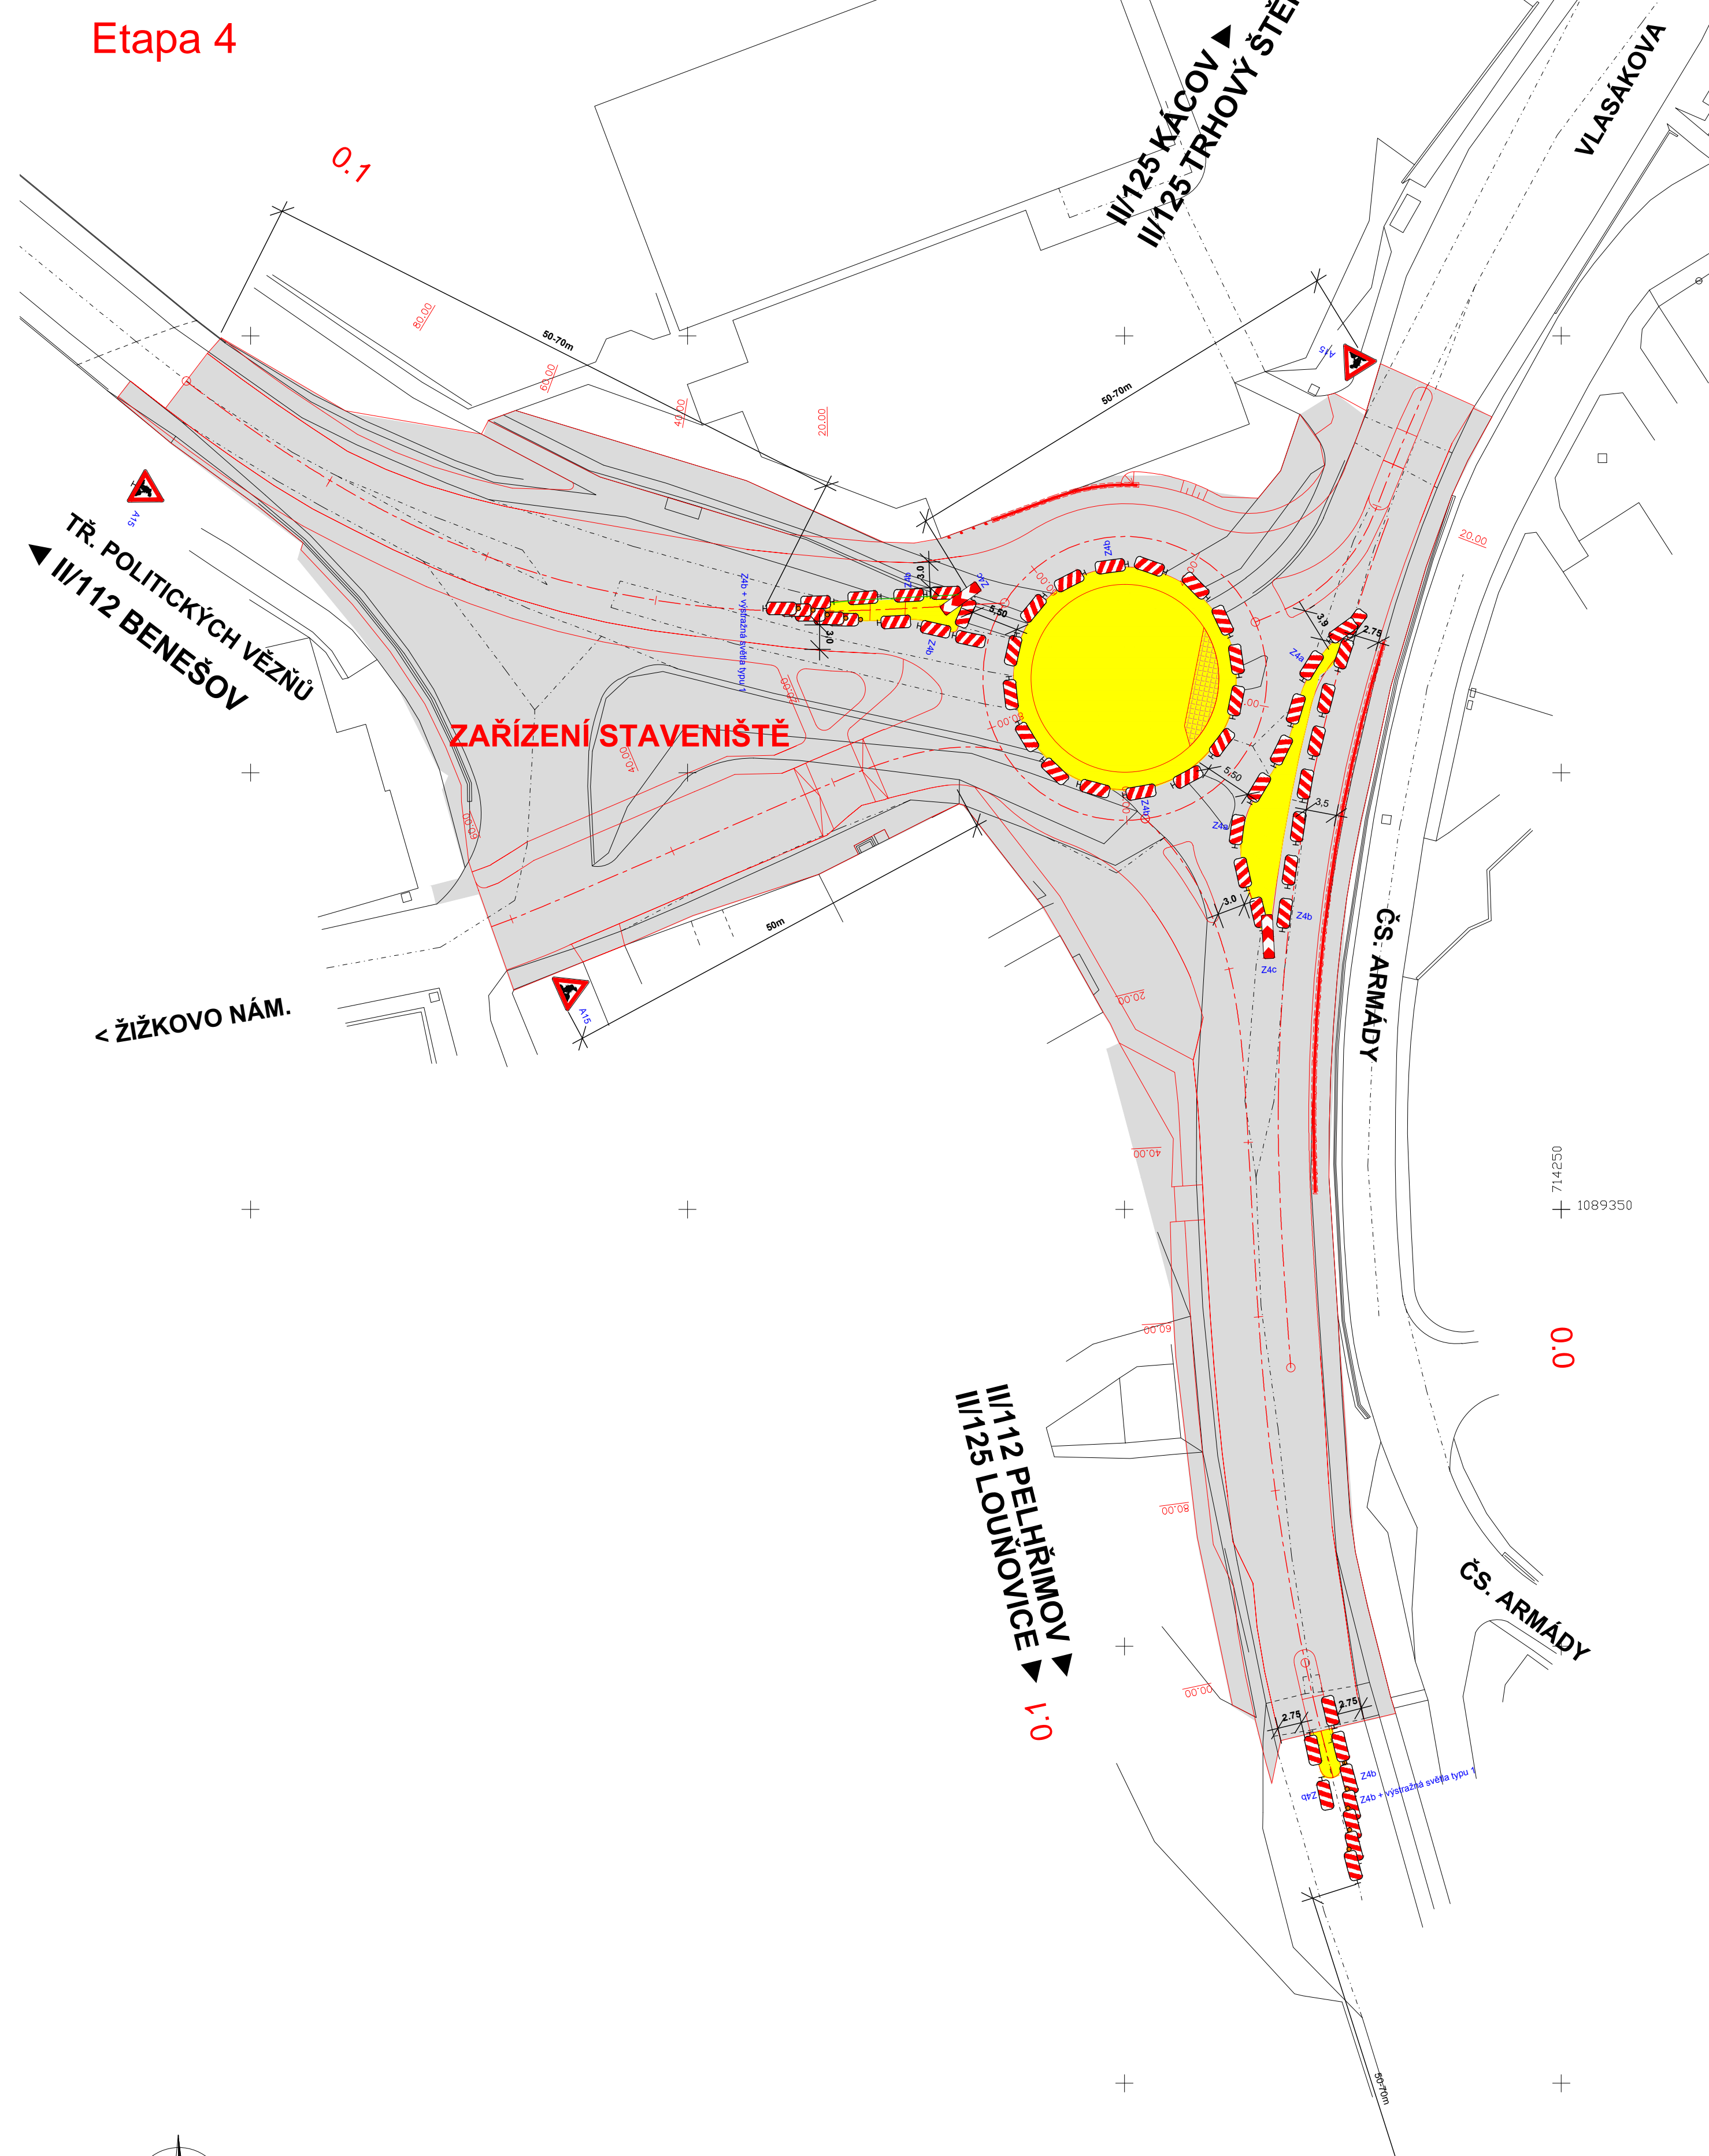
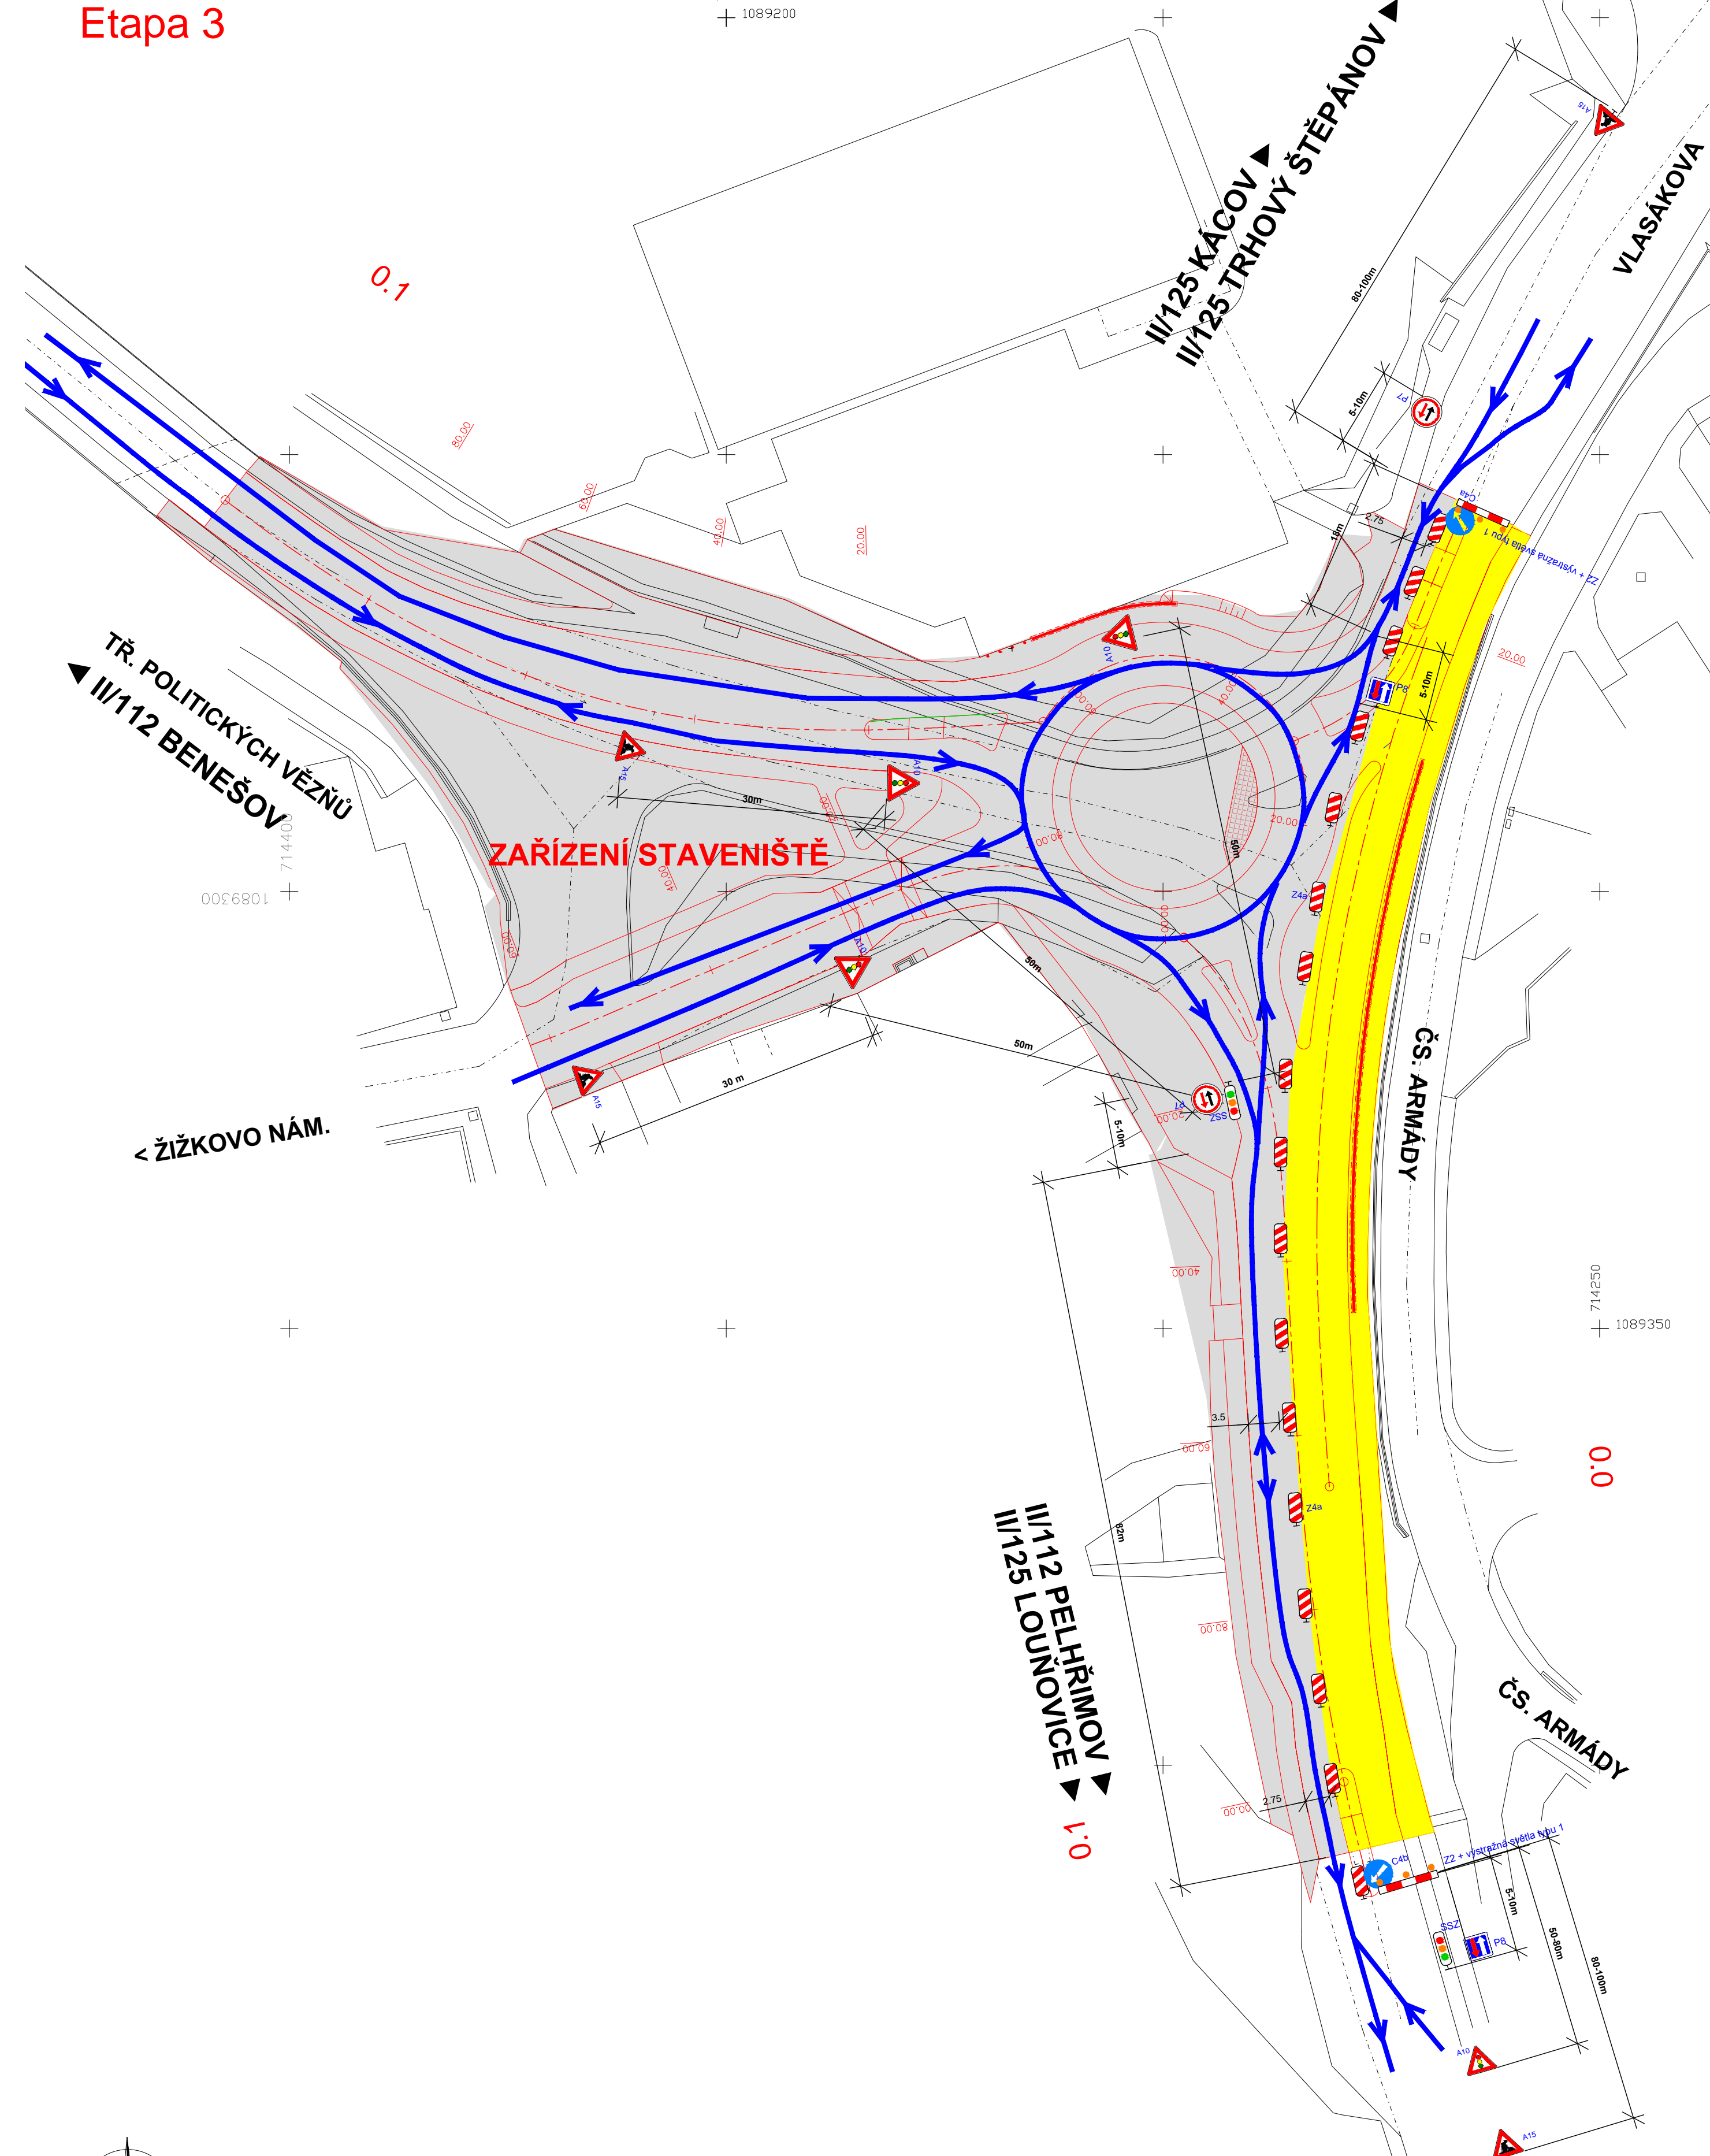
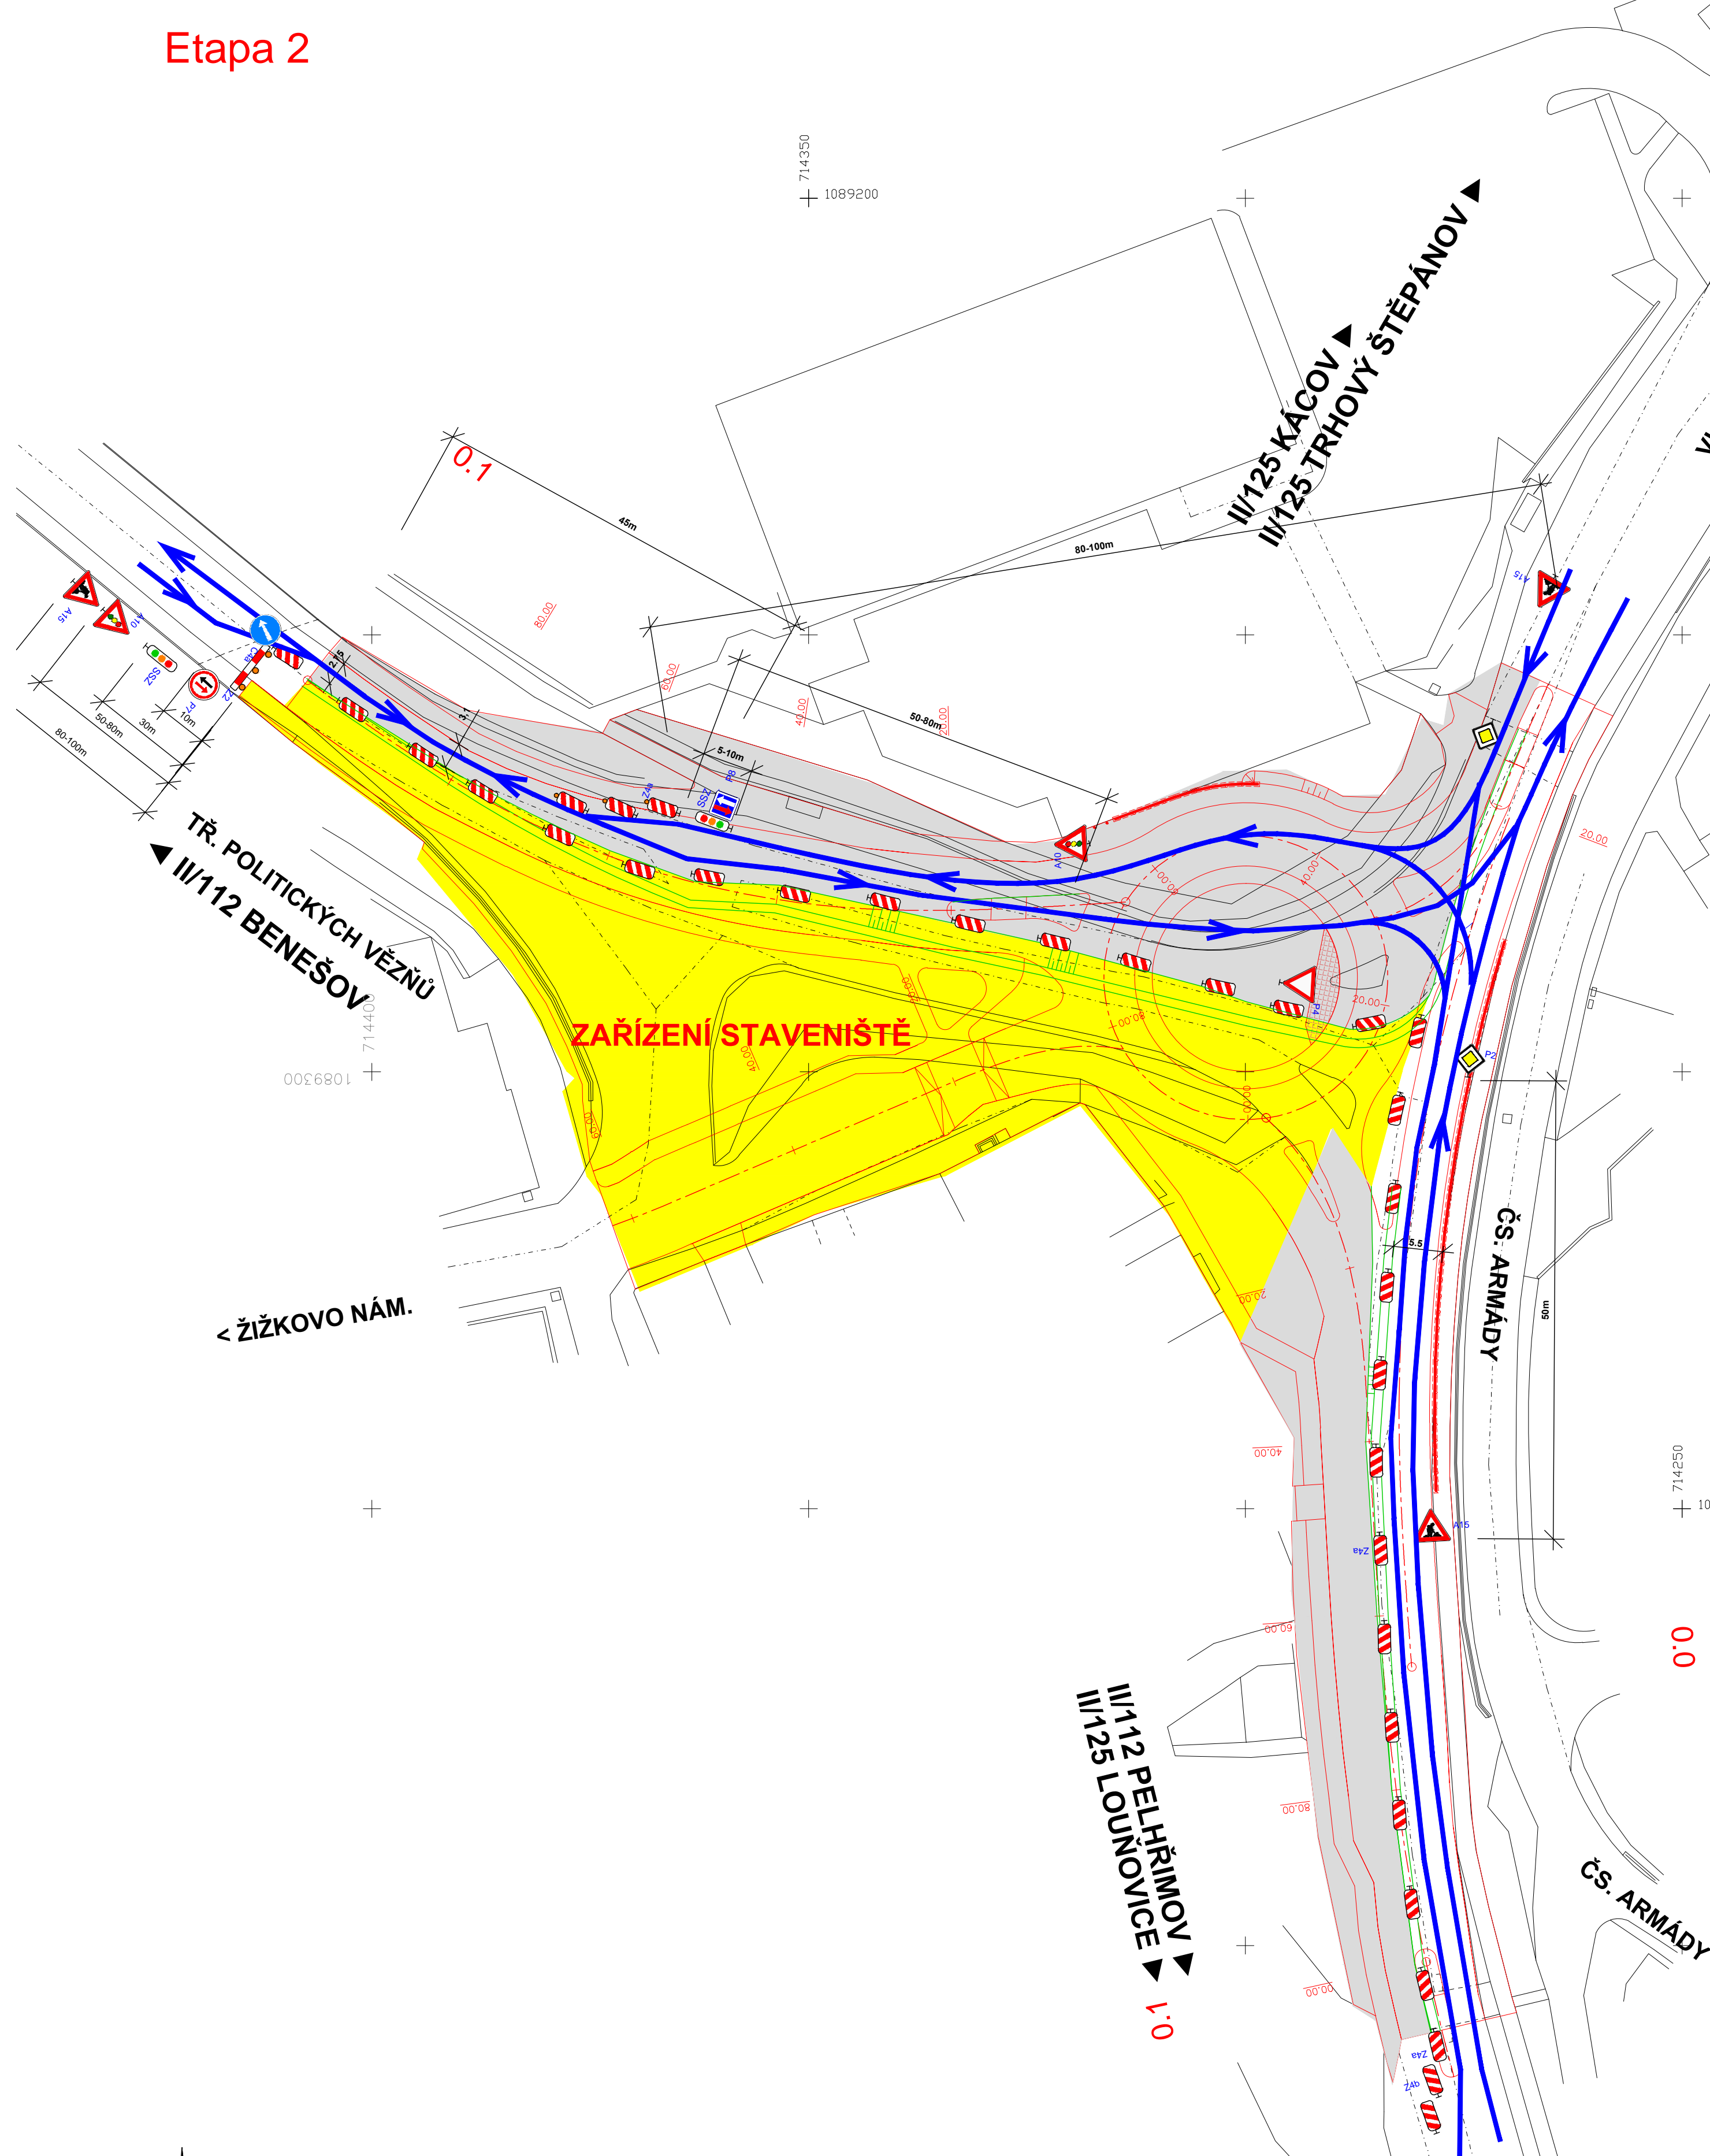


II/112 Vlašim, křižovatka  
SITUACE PŘECHODNÉHO DOPRAVNÍHO ZNAČENÍ 1:500

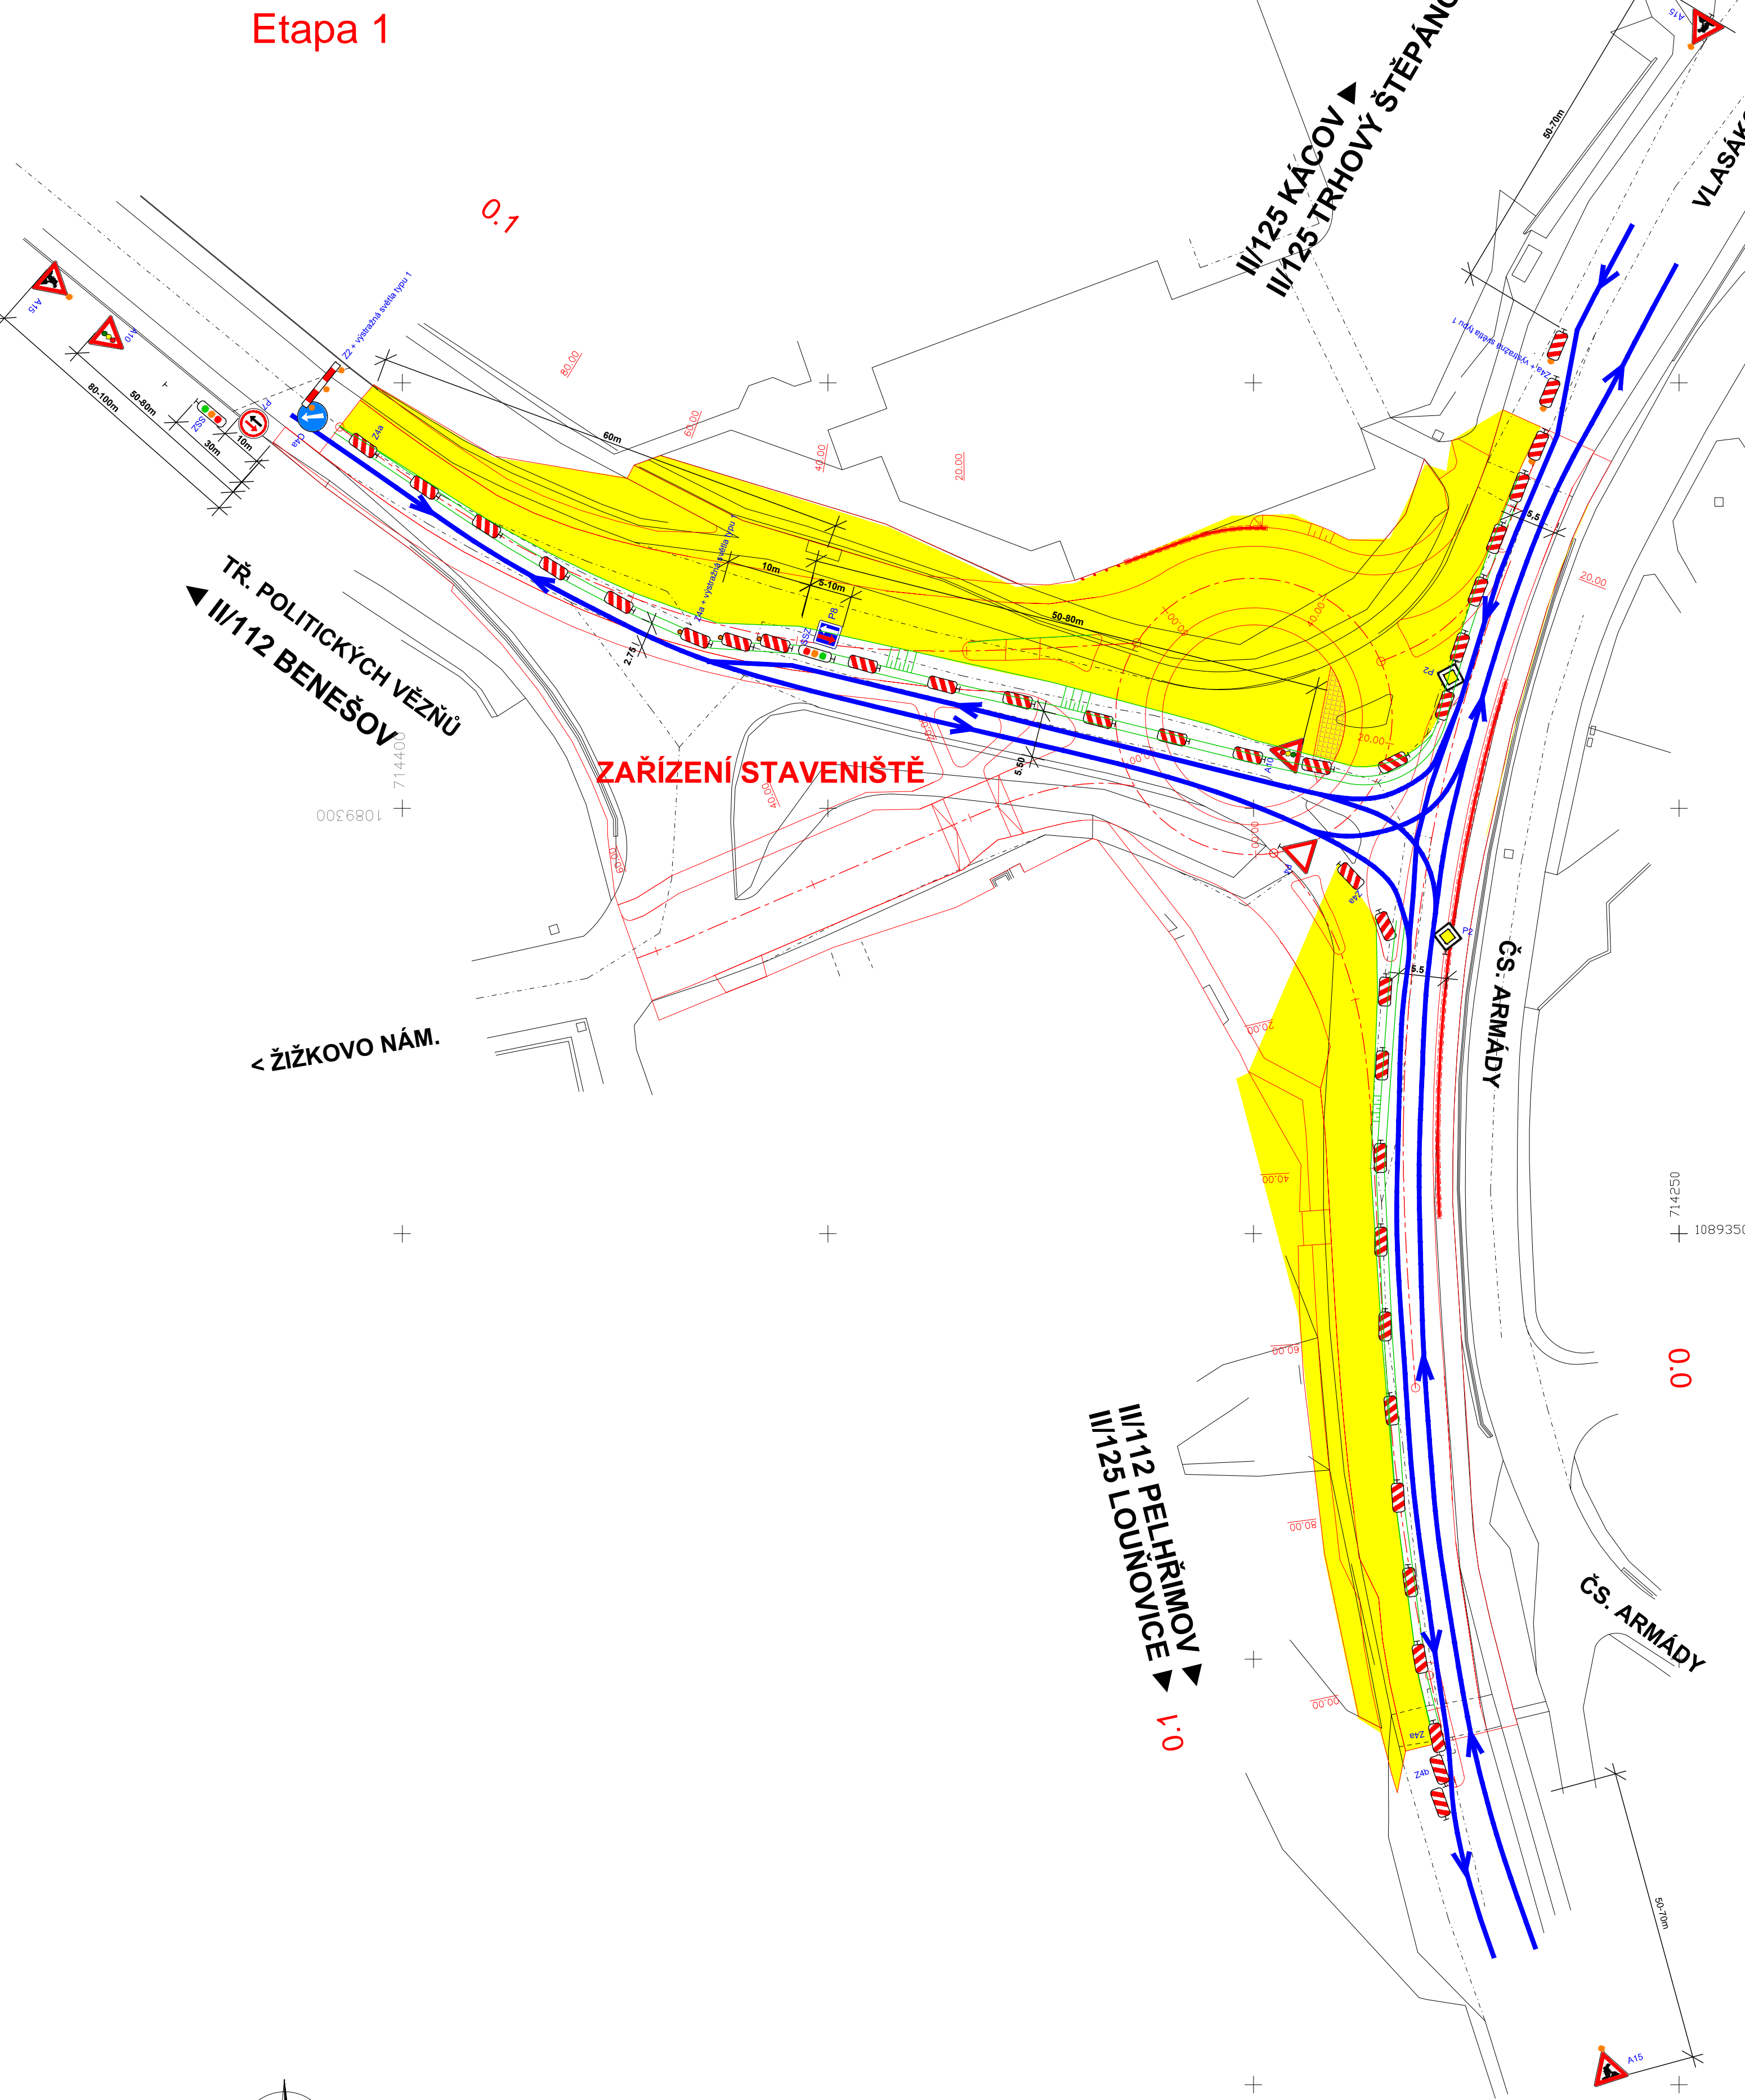

DOPRAVNÍ ZNAČENÍ (POČET KS.)						
SCHEMA	POPIS	ETAPA 1	ETAPA 2	ETAPA 3	ETAPA 4	CELKEM
A10		2	2	4	0	4
A15		3	3	4	4	4
C4a		1	1	2	0	2
P2		2	2	0	0	2
P4		1	1	0	0	1
P7		1	1	2	0	2
P8		1	1	2	0	2
SSZ		1	1	1	0	1
Z2		1	1	2	0	2
Z4a		36	31	17	10	36
Z4b		2	2	0	44	44
Z4c		0	0	0	2	2
CELKEM		51	46	34	60	102

LEGENDA PLOCH:

- ÚSEK VE VÝSTAVBĚ
- REALIZOVANÝ ÚSEK
- HRANY STAVBY V ETAPĚ

NÁZEV <b>II/112 VLAŠIM, KŘÍŽOVATKA</b>	
STUPEŇ PD PROJEKTOVÁ DOKUMENTACE PRO PROVÁDĚNÍ STAVBY	
OBJEDNATEL MĚSTO VLAŠIM JANA MASÁRYKA 302, 258 14 VLAŠIM	
ZHOTOVITEL SHB, AKČIOVÁ SPOLEČNOST MASNA 8, 702 00 OSTRAVA	
HLAVNÍ INŽENÝR PROJEKTU ING. ERICH KONEČNÝ	ČÍS. ZAKAZKY 5/16 054

VEDOUcí PROJEKTANT ING. E. KONEČNÝ				ZHOTOVITEL ČÁSTI PD 	
ZODPOVĚDNÝ PROJEKTANT ING. M. KROUPEKOVÁ				VÝPRACOVÁV ING. E. KONEČNÝ	
KONTROLOVAL ING. E. KONEČNÝ				NÁZEV ČÁSTI SO 101 Silnice II. třídy	
NÁZEV PŘÍLOHY SITUACE PŘECHODNÉHO DOPRAVNÍHO ZNAČENÍ				ČÍS. SOUPRAVY 7	ČÍS. PŘÍLOHY 7