


II/112 VLAŠIM, KŘÍŽOVATKA

SITUACE DOPRAVNÍHO ZNAČENÍ 1:500

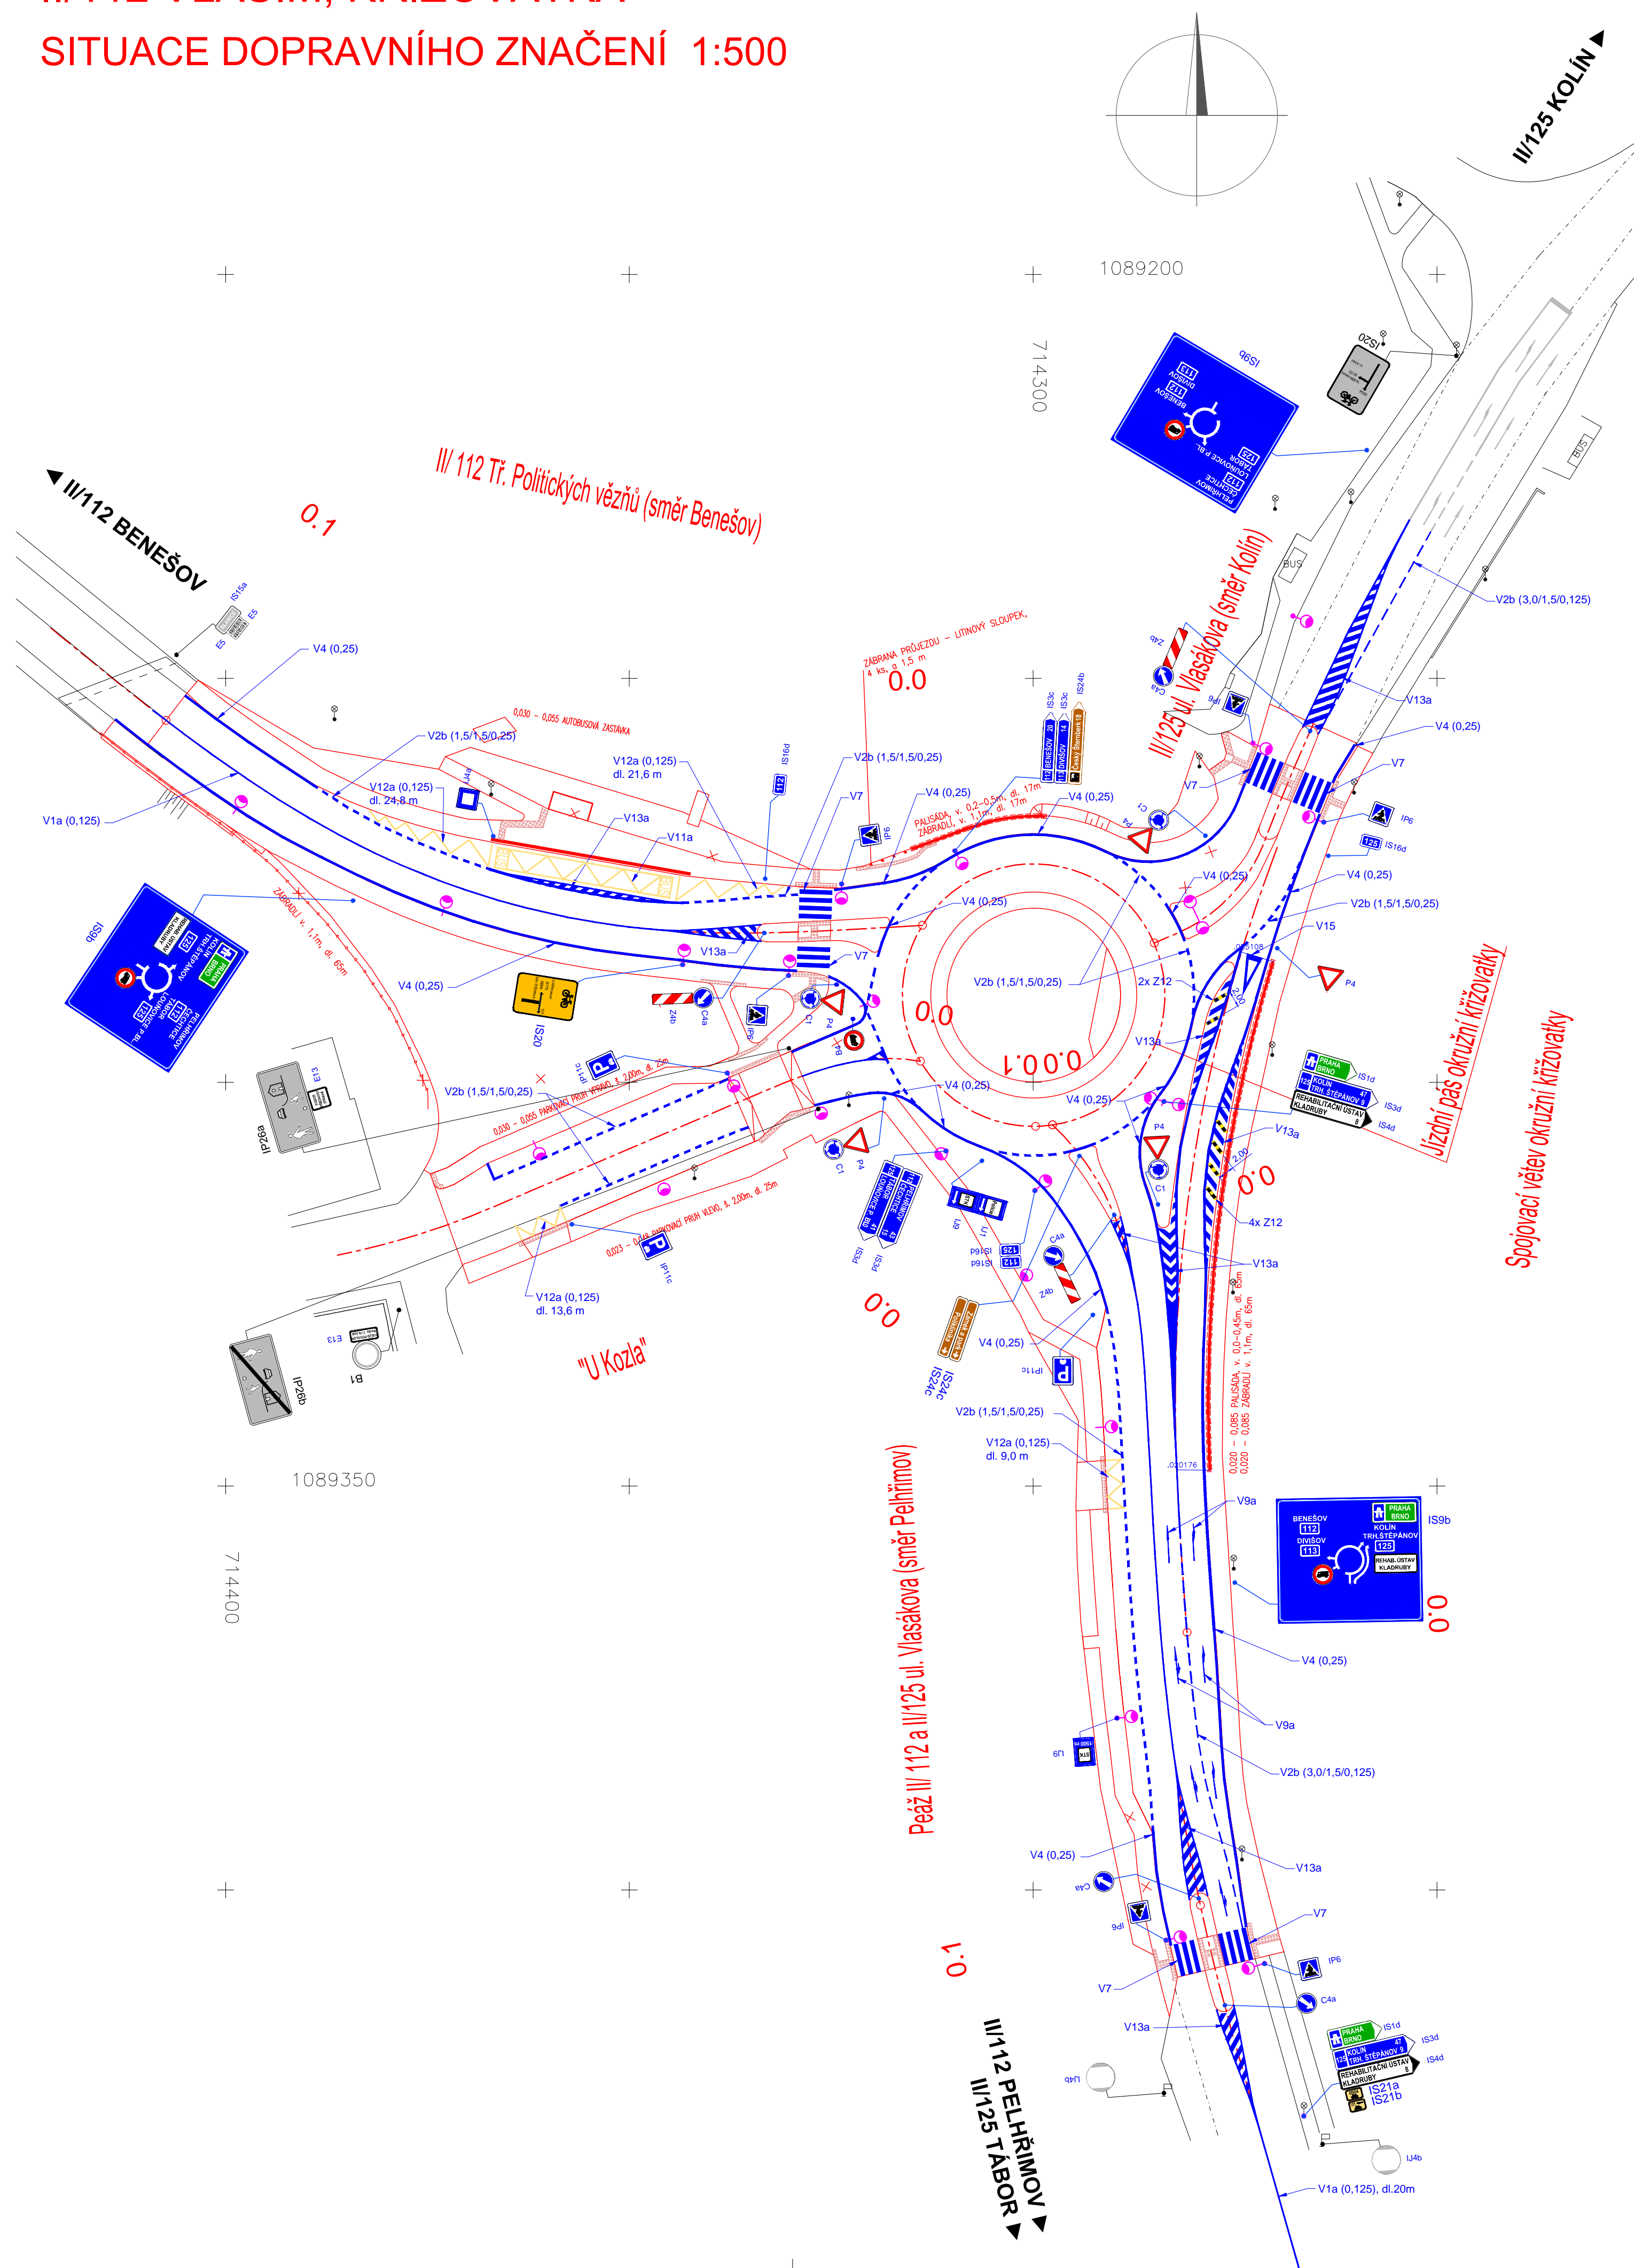

LEGENDA:


- Diagram illustrating the installation of a tactile paving strip (HMATNÝ PÁS) on a pole (SLOUP VO).

The diagram shows a sequence of steps:

 - 1. A red dot indicates the location of the existing pole (STÁVAJÍCÍ SLOUP VO).
 - 2. A blue dot indicates the location of the new pole (NOVÝ SLOUP VO).
 - 3. A blue square icon labeled IP6 represents the new traffic sign (NOVÉ DOPRAVNÍ ZNAČENÍ UMÍSTĚNÉ NA SLOUPU VO).
 - 4. A blue square icon labeled IJ4a represents the new traffic sign (NOVÉ DOPRAVNÍ ZNAČENÍ).
 - 5. A blue circle icon labeled P4 represents the existing traffic sign (STÁVAJÍCÍ DOPRAVNÍ ZNAČENÍ).
 - 6. A red line represents the tactile paving strip (HMATNÝ PÁS).

AKCE	
II/112 VLAŠIM, KŘÍŽOVATKA	
STUPEŇ PD	
PROJEKTOVÁ DOKUMENTACE PRO PROVÁDĚNÍ STAVBY	
OBJEDNATEL	
MĚSTO VLAŠIM JANA MASARYKA 302, 258 14 VLAŠIM	
ZHOTOVITEL	
SHB, AKCIOVÁ SPOLEČNOST MASNÁ 8, 702 00 OSTRAVA	
HLAVNÍ INŽENÝR PROJEKTU	
ING. ERICH KONEČNÝ	
ČÍS. ZAKÁZKY	5/16.054

A

VEDOUCÍ PROJEKTANT			ING. E. KONEČNÝ	<i>konc</i>	ZHOTOVITEL ČÁSTI PD  SHB, akciová společnost Masná 1450/8 CZ 702 00 Ostrava
ZODPOVĚDNÝ PROJEKTANT			ING. M. KROUPAROVÁ	<i>krouparova</i>	
VYPRACOVAL			ING. M. KROUPAROVÁ	<i>krouparova</i>	
Kontroloval			ING. E. KONEČNÝ	<i>konc</i>	
KRAJ:	STŘEDOČESKÝ	OKRES:	BENEŠOV	KÚ:	VLAŠIM
NÁZEV ČÁSTI					
SOUHRNNÉ ŘEŠENÍ STAVBY					
NÁZEV PŘÍLOHY					
SITUACE DOPRAVNÍHO ZNAČENÍ					
DATUM			ŘÍJEN 2016		
FORMÁT			6 A4		
MĚŘÍTKO			1:500		
ÚČEL			PDPS		
ČÍS. ZAKÁZKY			5/16 054		
ARCHIVNÍ ČÍS.					
ČÍS. SOUPRAVY			ČÍS. PŘÍLOHY		
			A.5		