
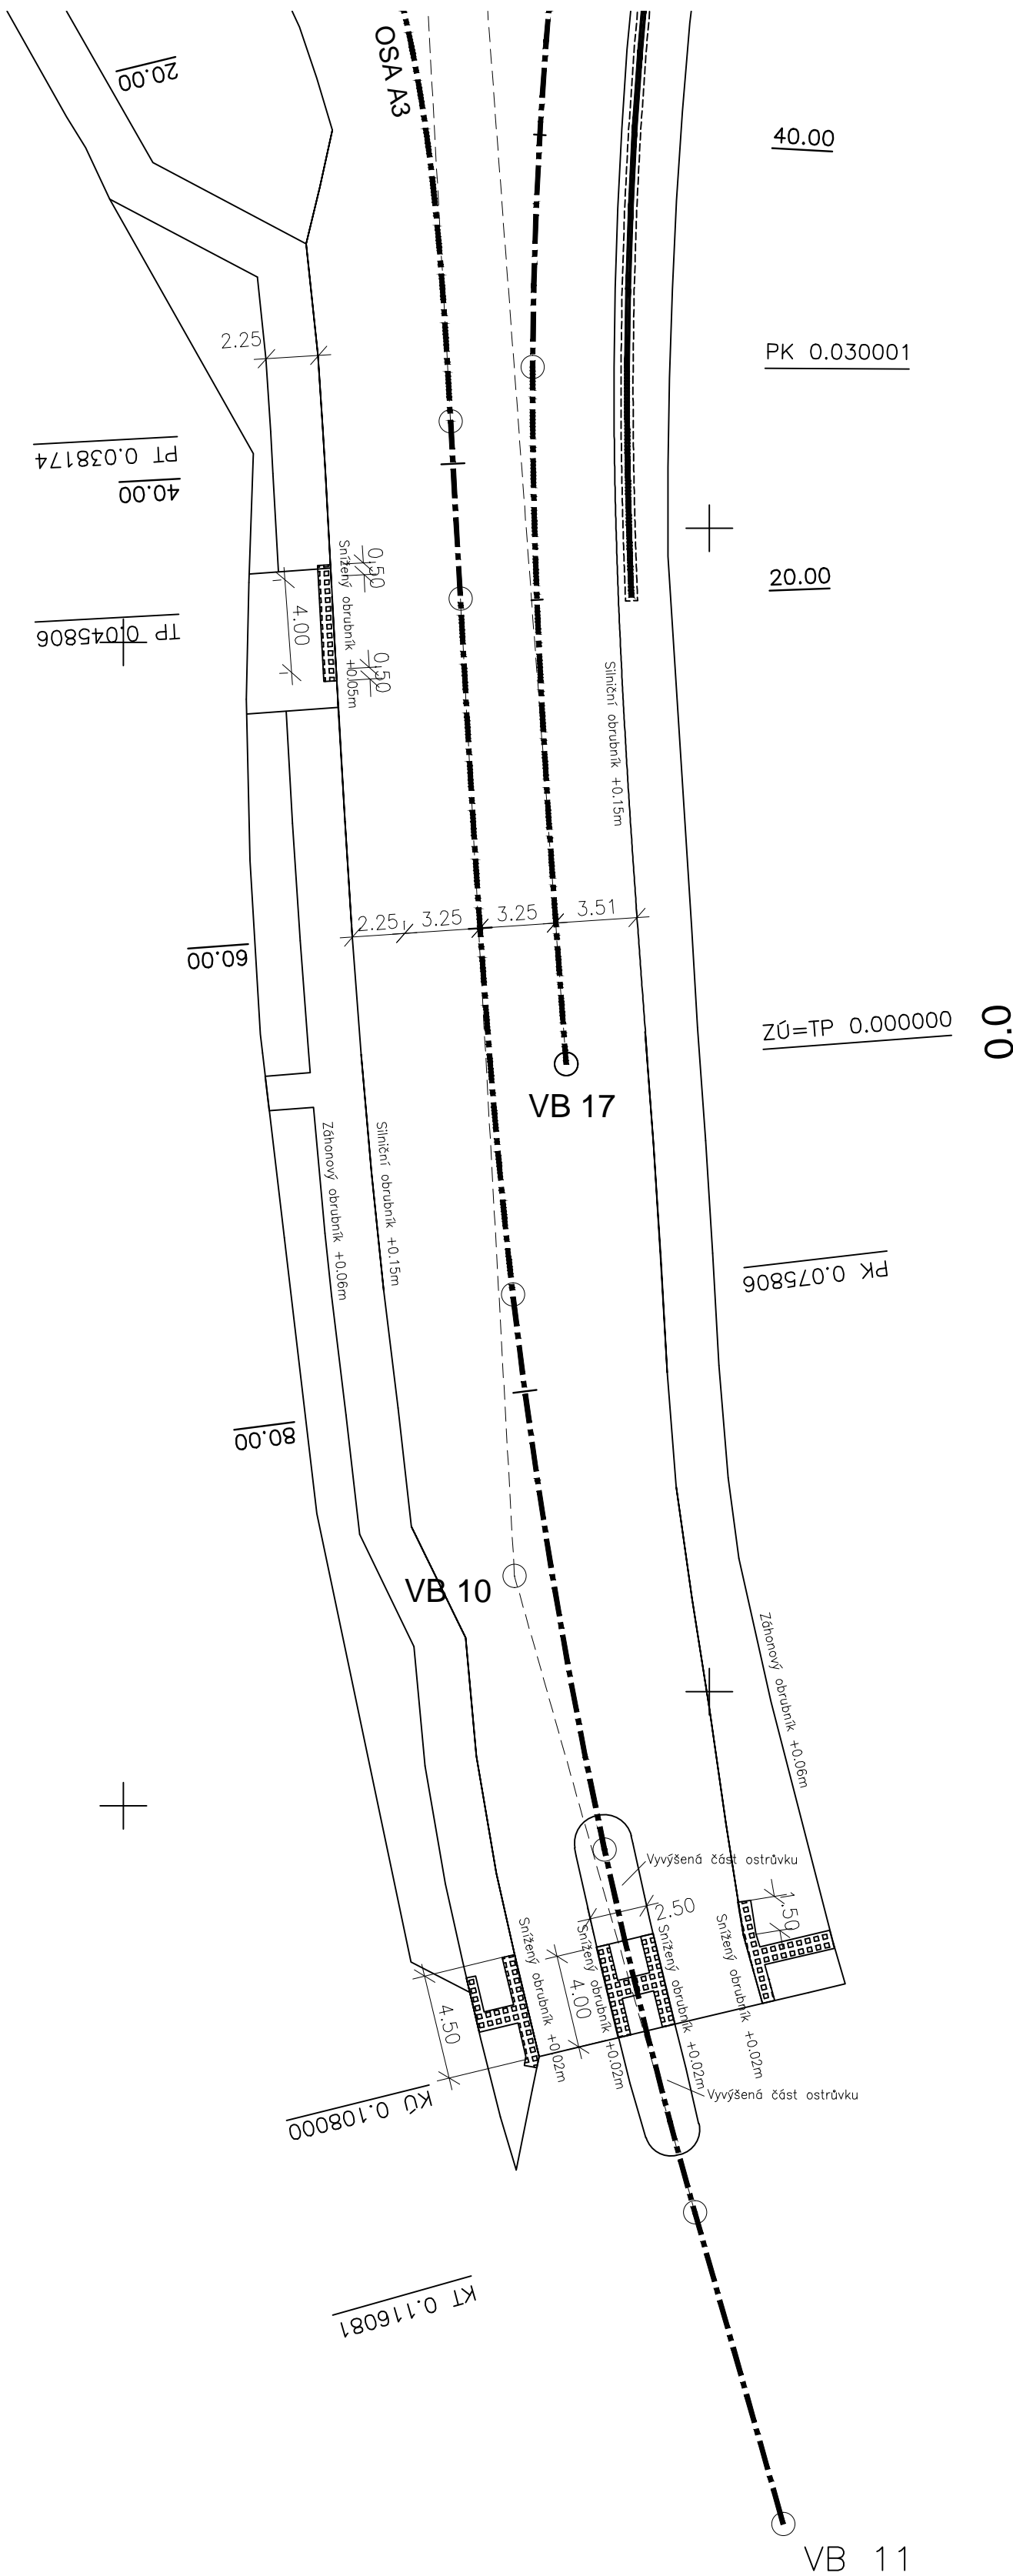


II/112 VLAŠIM, KŘIŽOVATKA

VYTYČOVACÍ VÝKRES 1:500

SO 101 SILNICE II.TŘÍDY

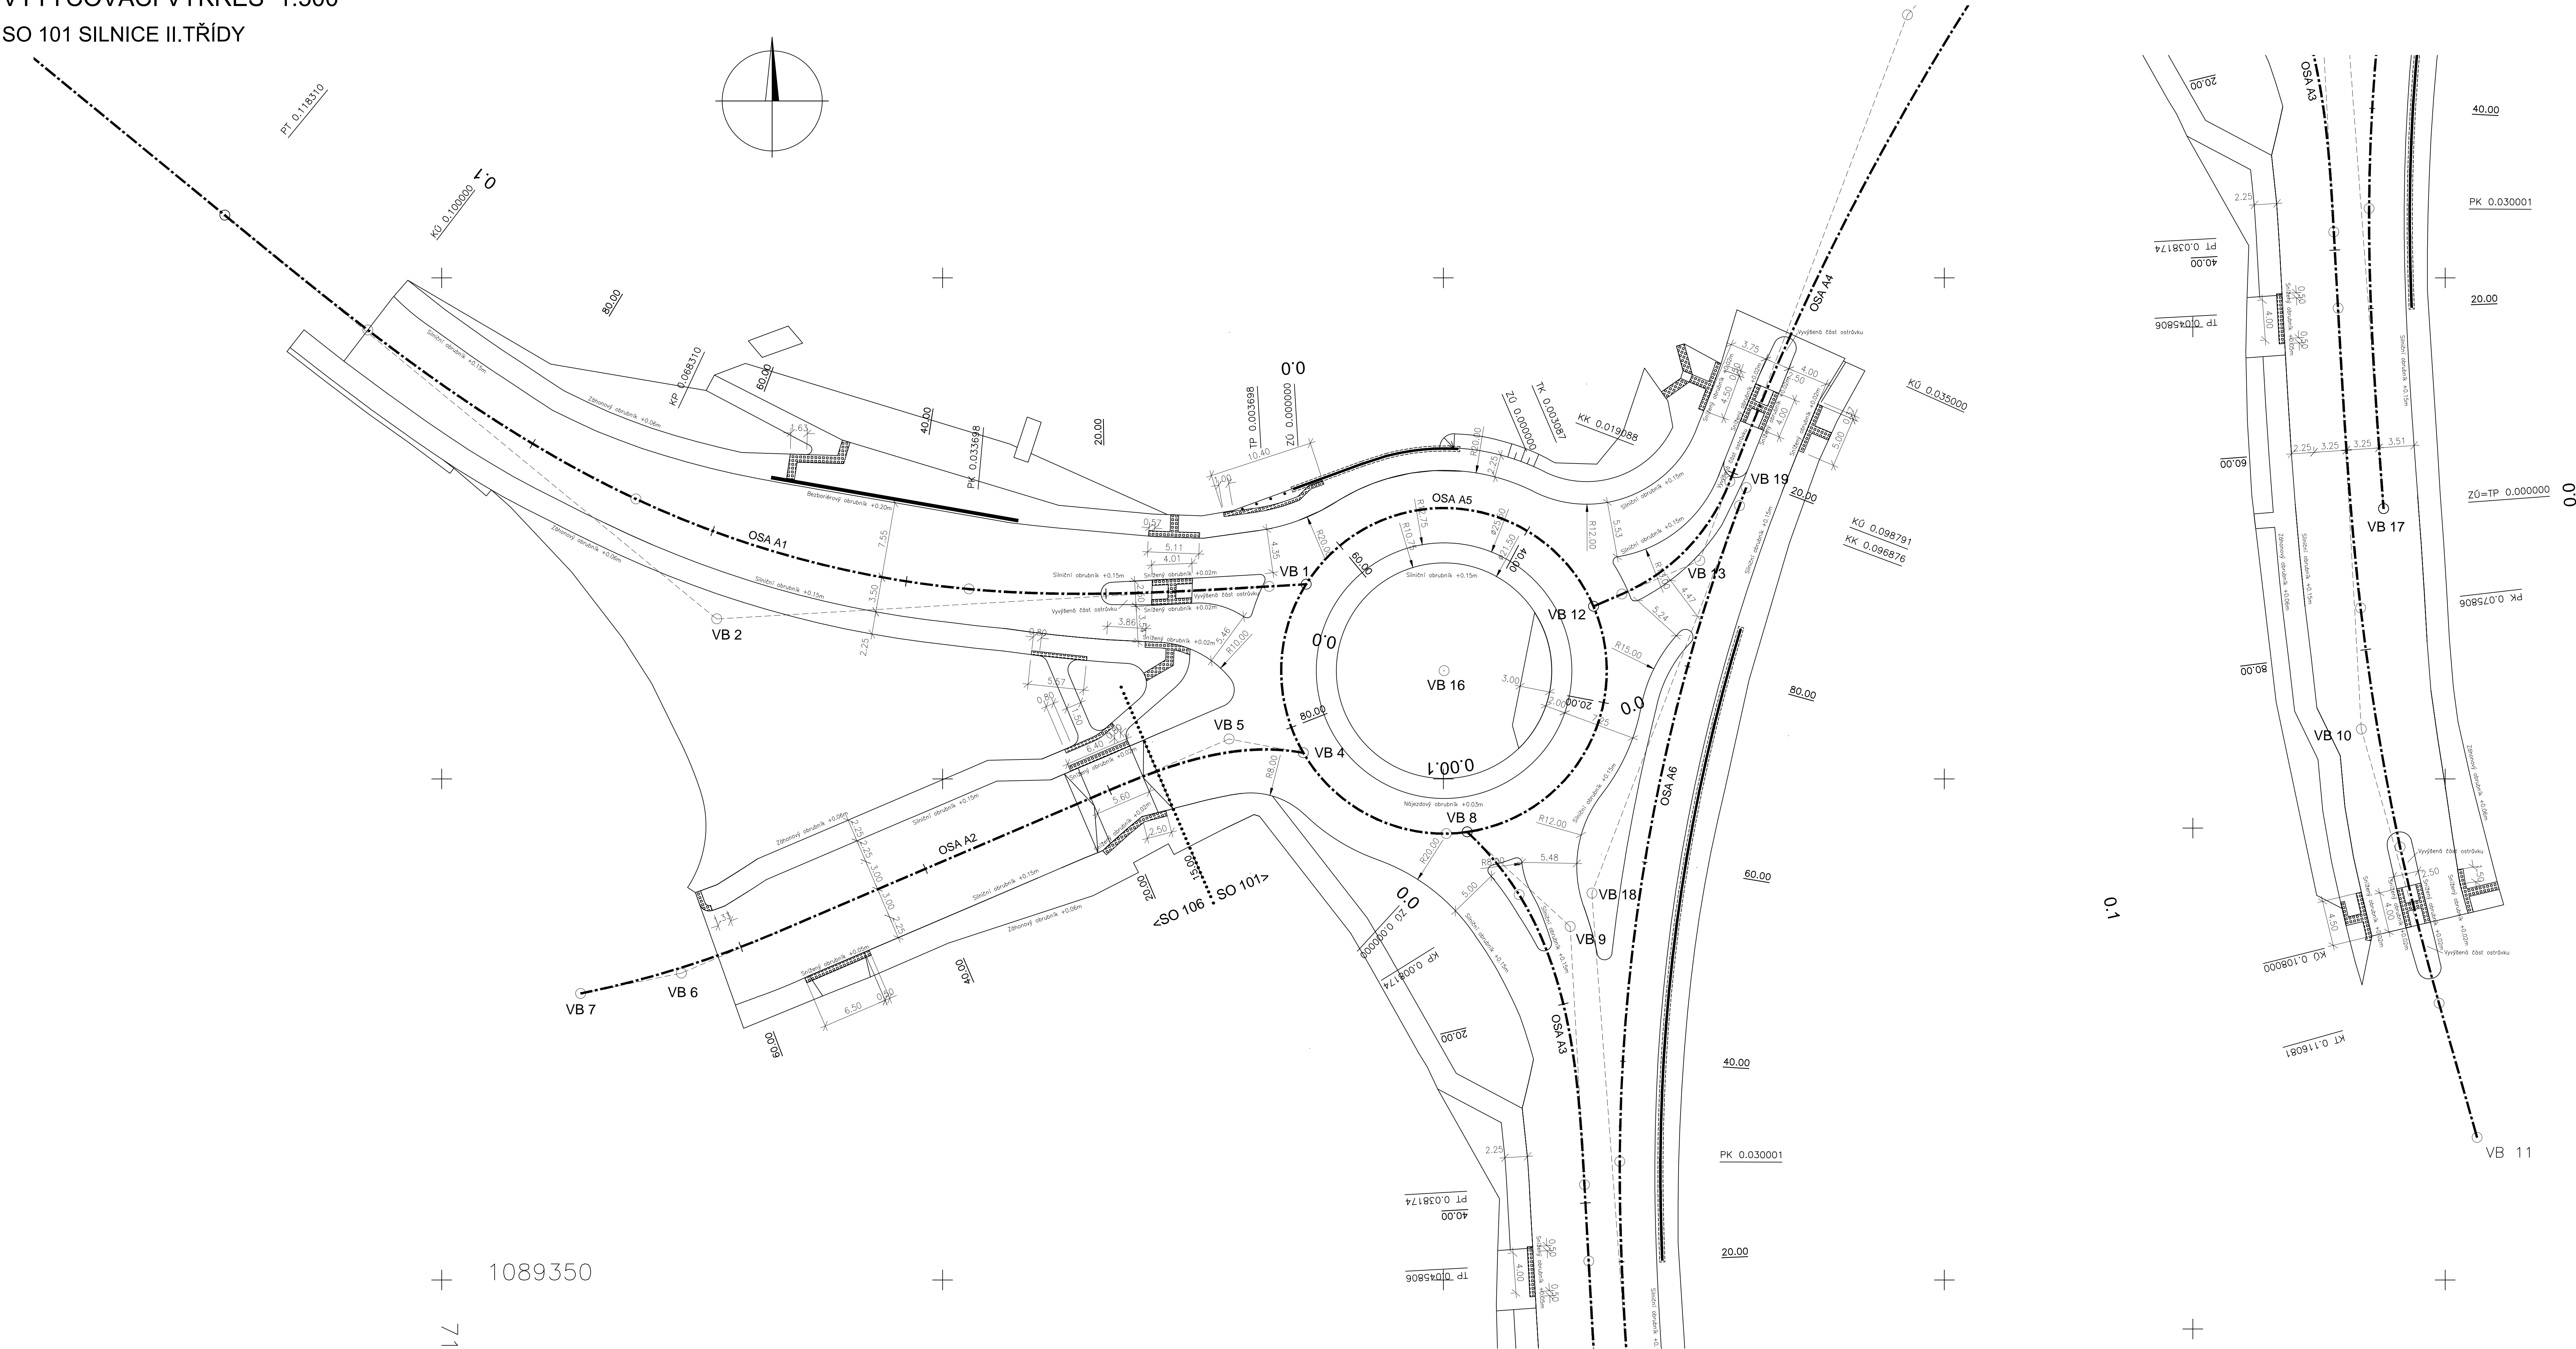

AKCE II/112 VLAŠIM, KŘIŽOVATKA	
STUPĚŇ PD PROJEKTOVÁ DOKUMENTACE PRO PROVÁDĚNÍ STAVBY	
OBJEDNATEL MĚSTO VLAŠIM JANA MASÁRYKA 302, 258 14 VLAŠIM	
ZHOTOVITEL SHB, AKCIOVÁ SPOLEČNOST MASNÁ 8, 702 00 OSTRAVA	
HLAVNÍ INŽENÝR PROJEKTU ING. ERICH KONEČNÝ	ČÍS. ZAKÁZKY 5/16.054

B		SO 101	
VEDOUcí PROJEKTANT ING. E. KONEČNÝ		ZHOTOVITEL ČÁSTI PD SHB	
ZODPOVĚDNÝ PROJEKTANT ING. M. KROUPAROVÁ		PROJEKTACE DOPRAVNÍCH STÁNEK SHB, akciová společnost Masná 8, 702 00 Ostrava	
VYPRACOVAL ING. M. KROUPAROVÁ		KRAJ: STŘEDOCESKÝ	
KONTROLOVAL ING. E. KONEČNÝ		OKRES: BENEŠOV	
KRAJ: STŘEDOCESKÝ		KÚ: VLAŠIM	
NÁZEV ČÁSTI SO 101 Silnice II. třídy		DATUM ŘÍJEN 2016	
NÁZEV PŘÍLOHY VYTYČOVACÍ VÝKRES		FORMÁT 8 x A4	
		MĚŘÍTKO 1:500	
		ÚČEL PDPS	
		ČÍS. ZAKÁZKY 5/16.054	
		ARCHIVNÍ ČÍS. ČÍS. SOUPRAVY	
		ČÍS. PŘÍLOHY 6.1	