





ROZVADĚČ RJ (podkroví)

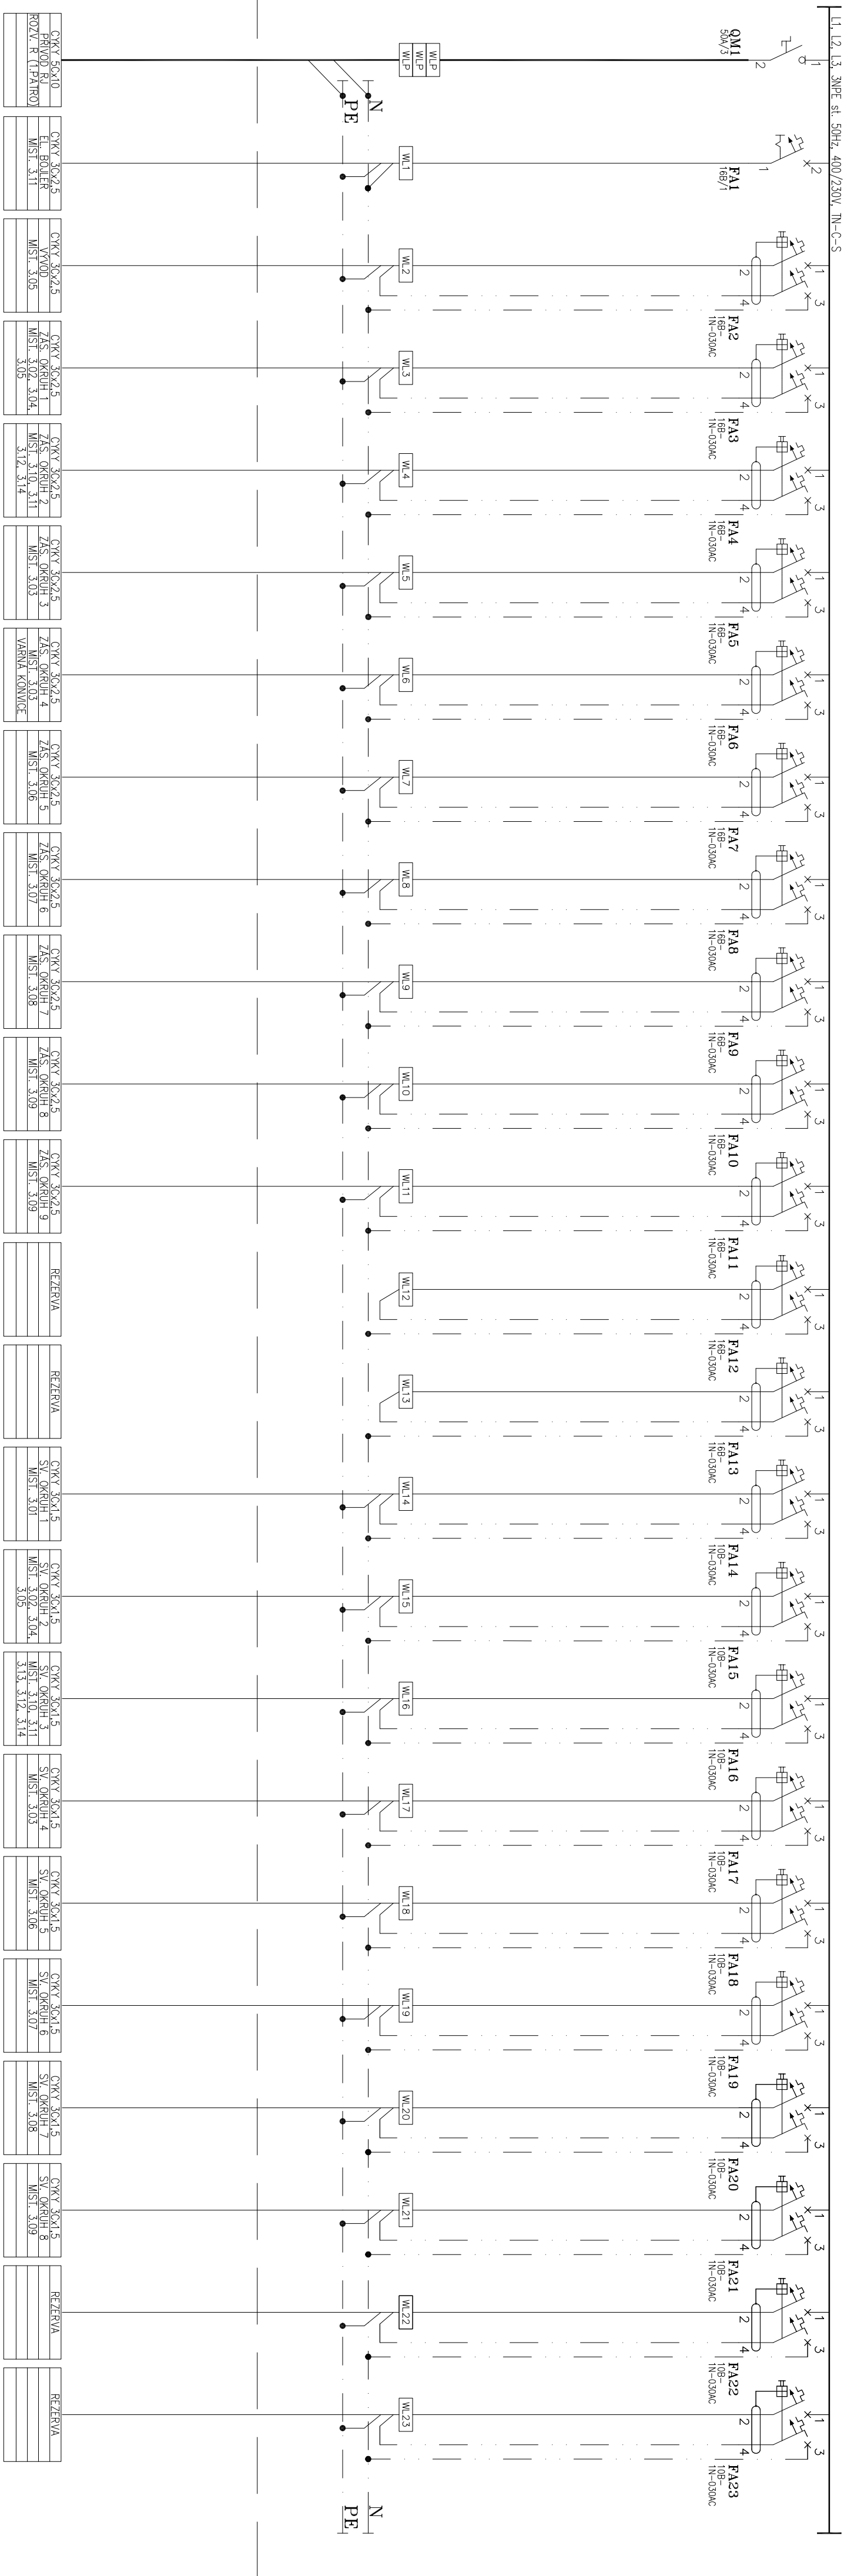

ROZVADĚČ R (přízemí)

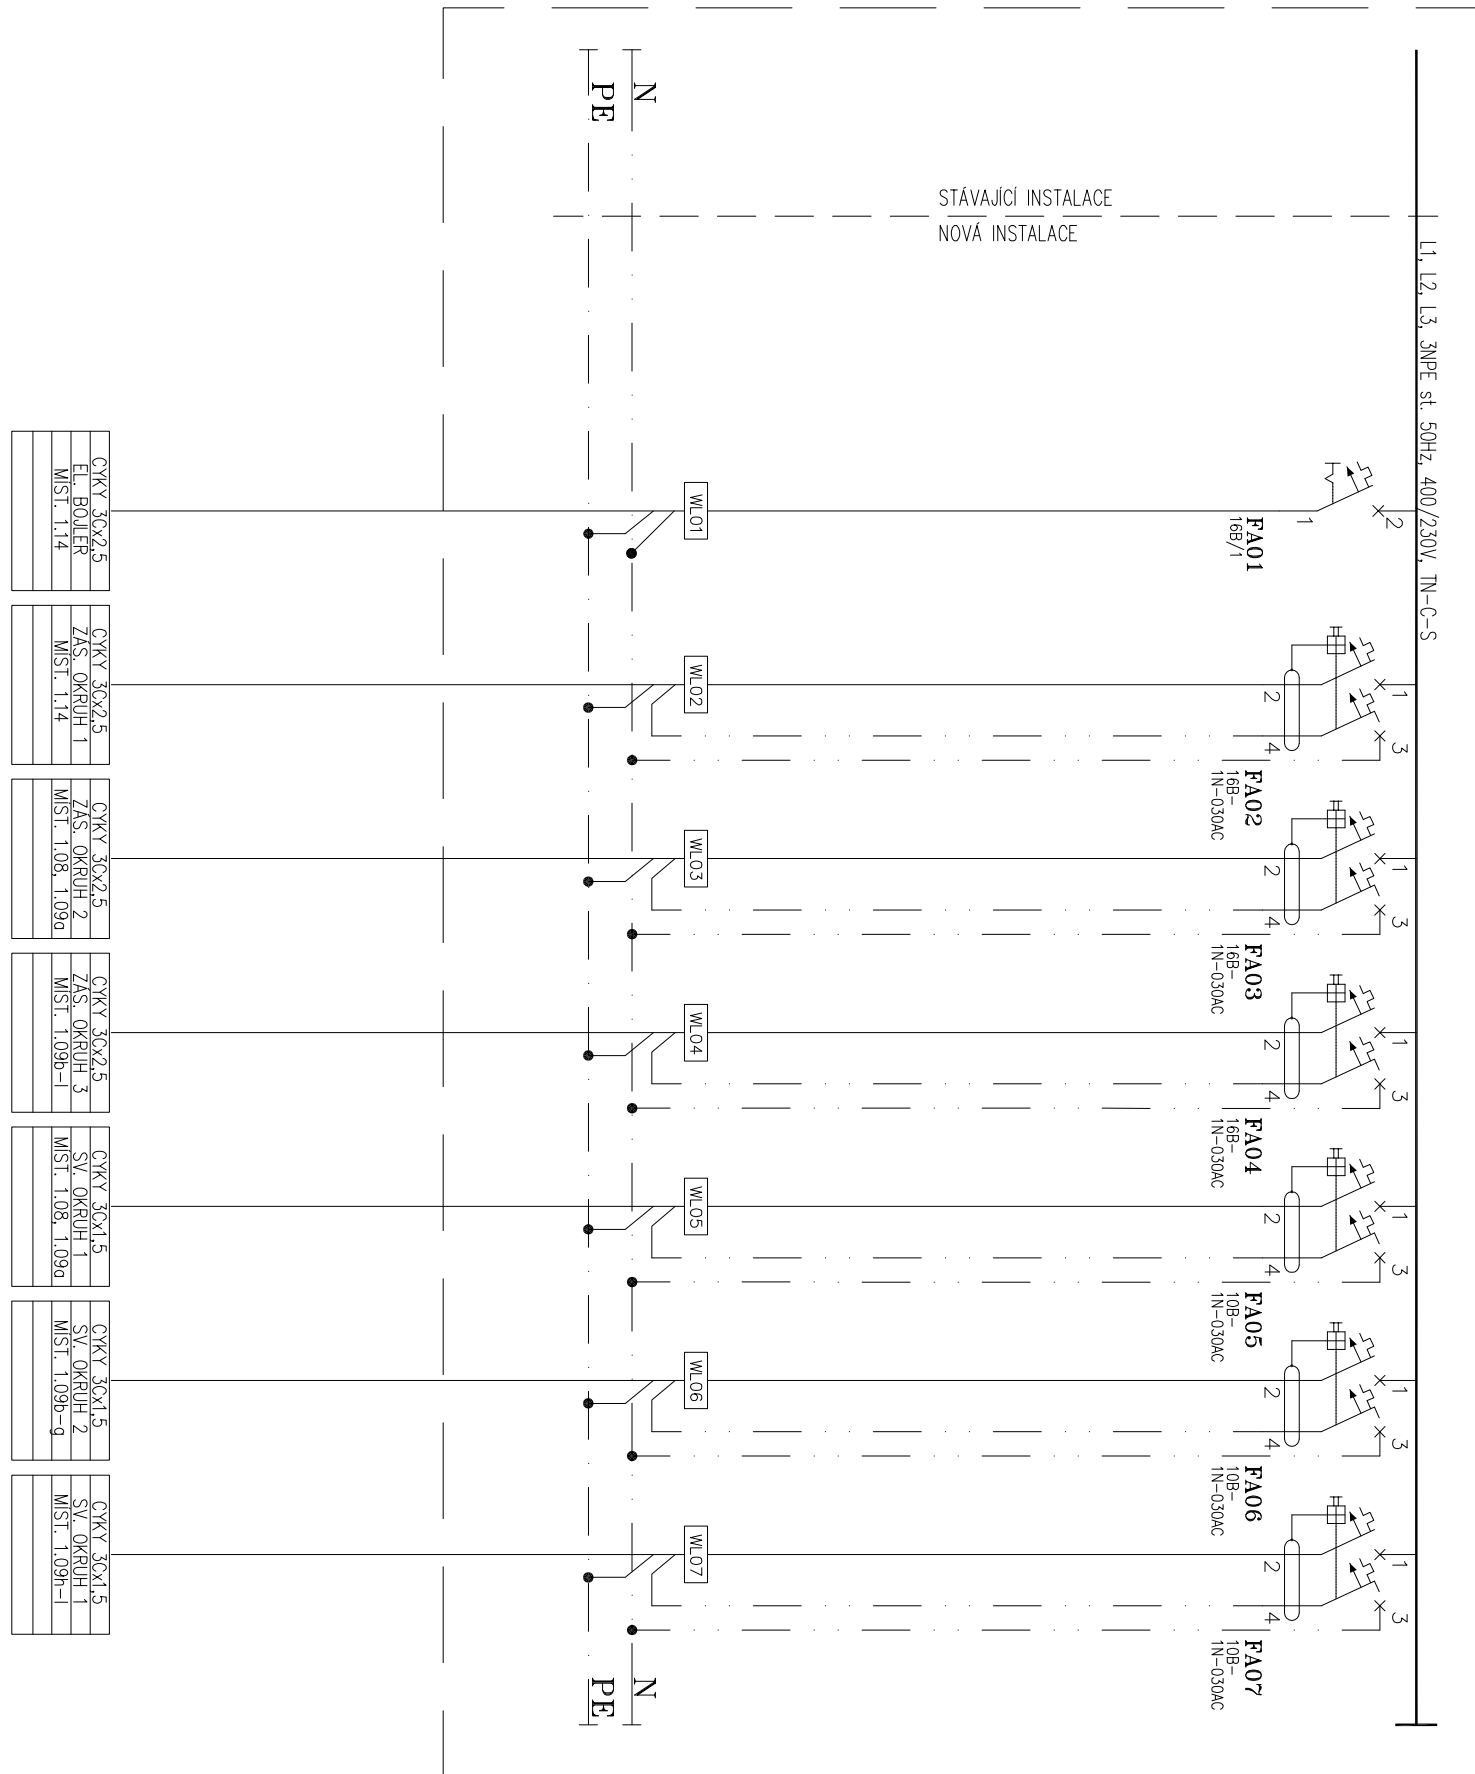

ROZVADĚČ R (1. patro)

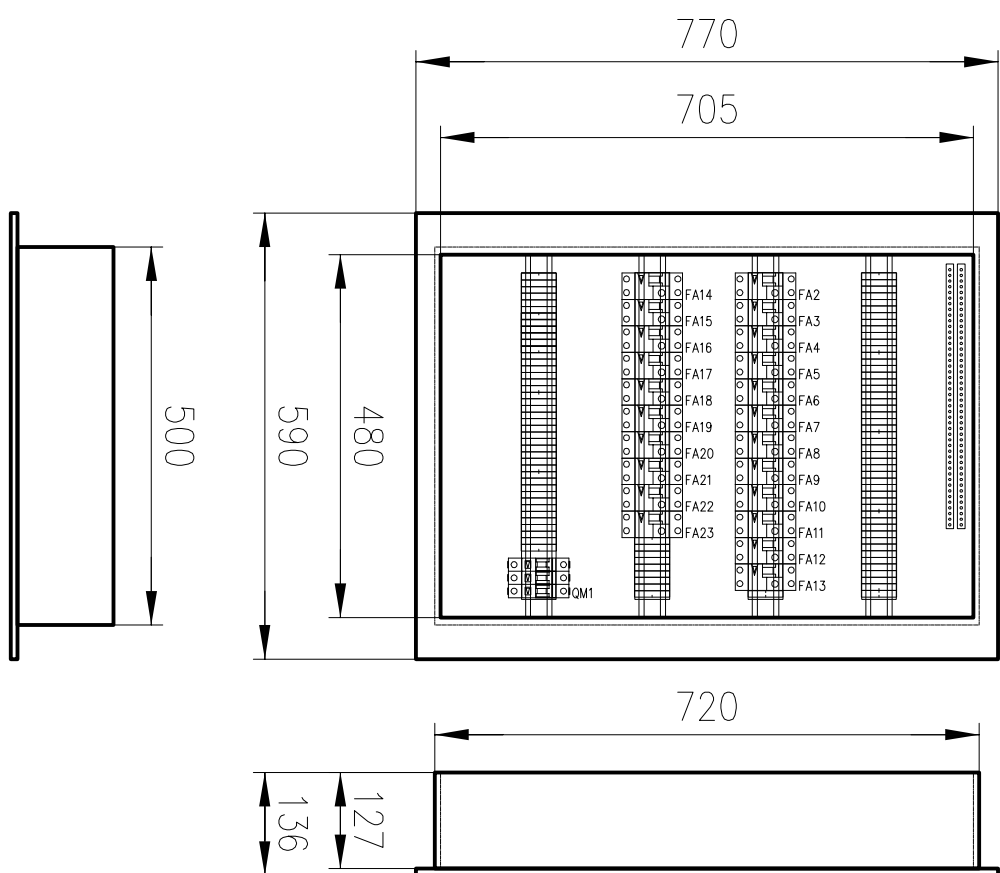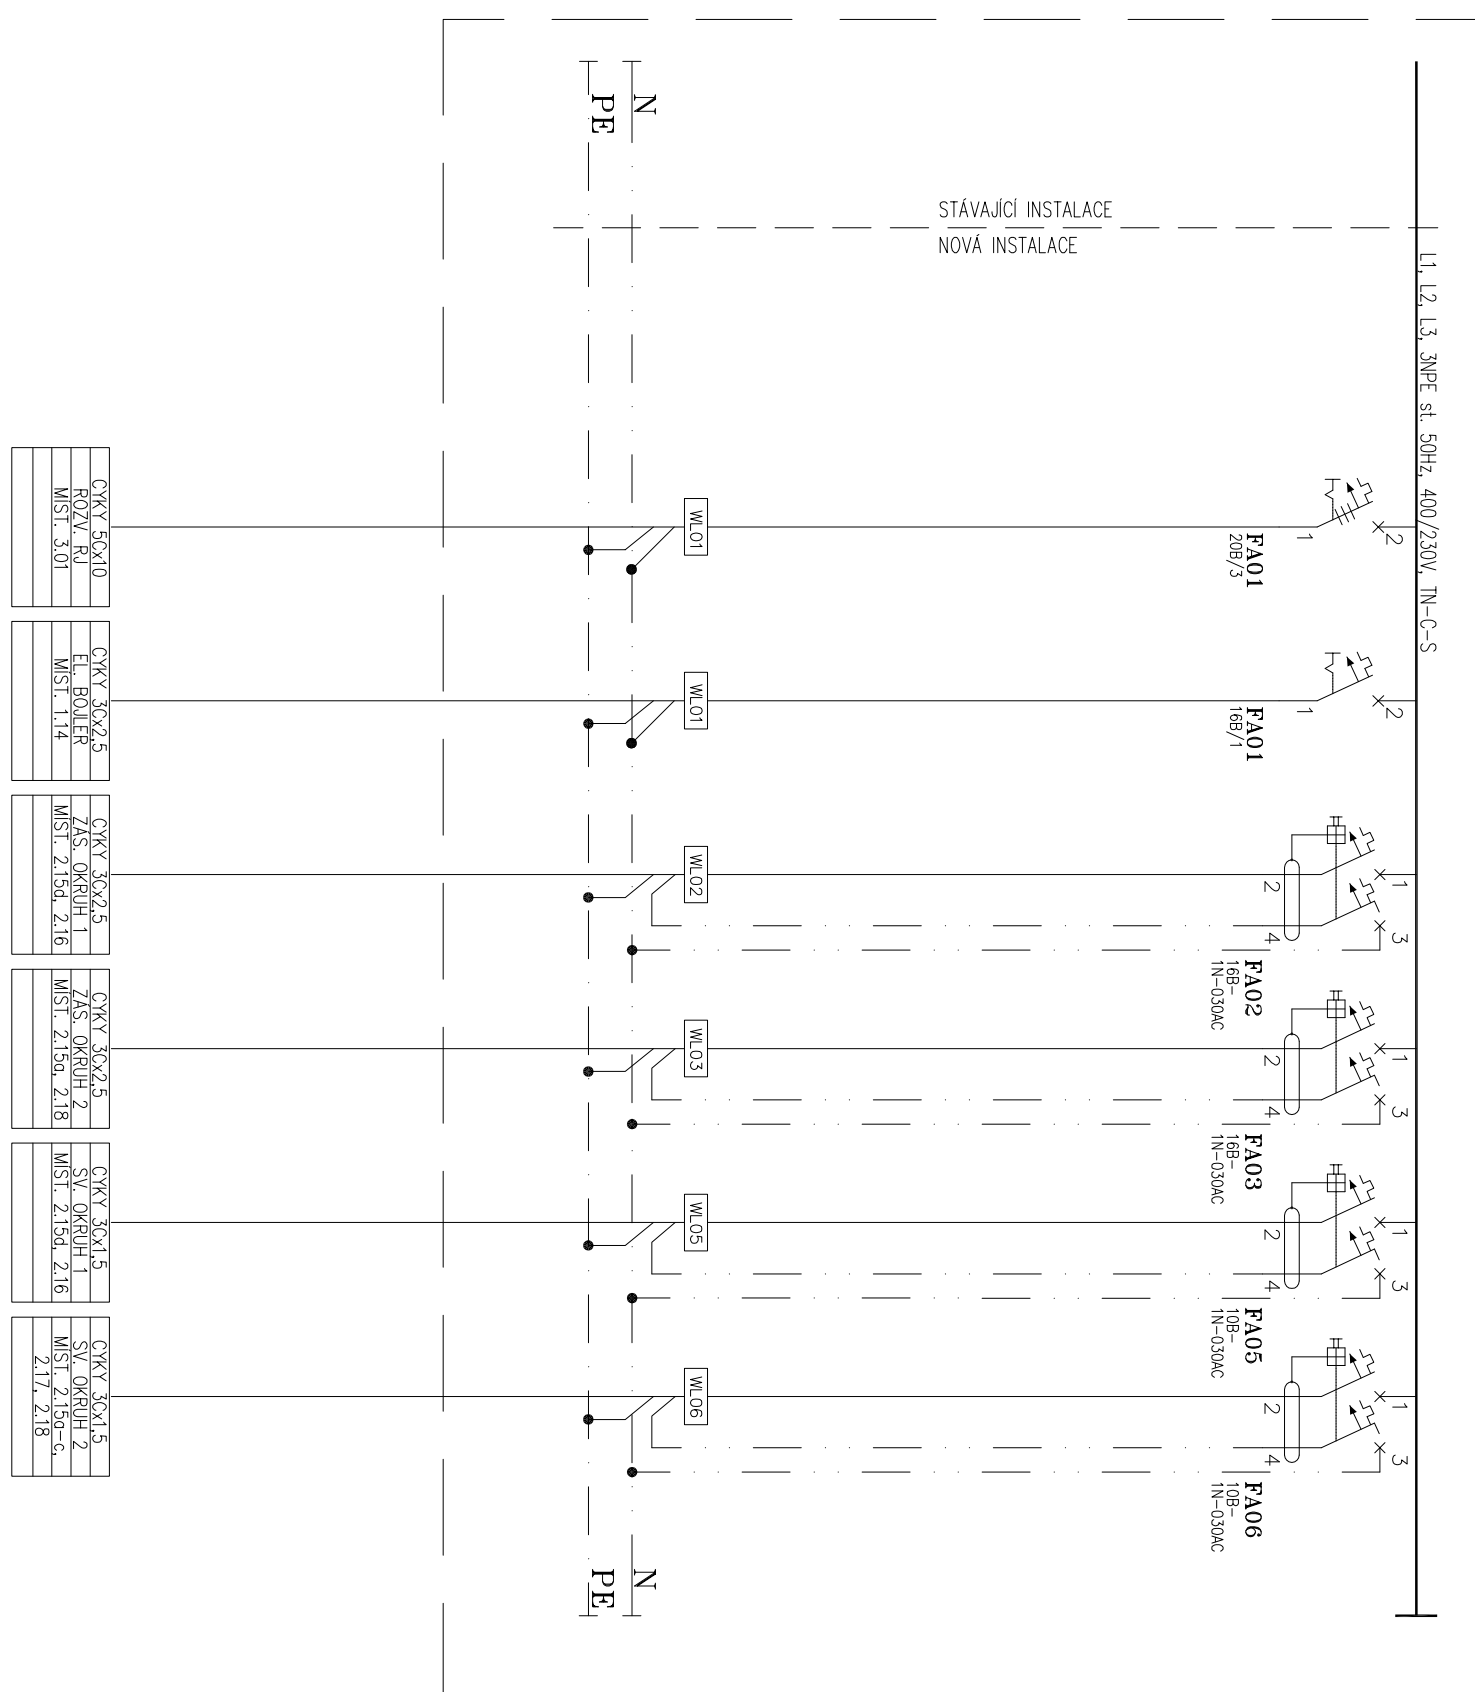

Ukázka:			

POZNÁMKA:


PROUD, SOUSTAVA 3/N/PÉ, AC 50 Hz, 400V/TN-S
OCHRANA PŘED NEBEZPEČNÝM DOTYKEM -
SAMOČINNÝM ODPOJENÍM OD ZDROJE
VNĚJŠÍ VLTIV : viz TECHNICKÁ ZPRÁVA

[illegible]