

HLAVNÍ TRASA
OSA - I

< CENTRUM

MILOVICE >
BENÁTKY NAD JIZEROU >

SKLONOVÉ POMĚRY:

SROVNÁVACÍ ROVINA:

ZMĚNA PŘÍČ. SKLONU:


KÓTY NIVELETY:

KÓTY TERÉNU:

STANIČENÍ:

VZDÁLENOST PŘ. ŘEZŮ:


SMĚROVÉ POMĚRY:

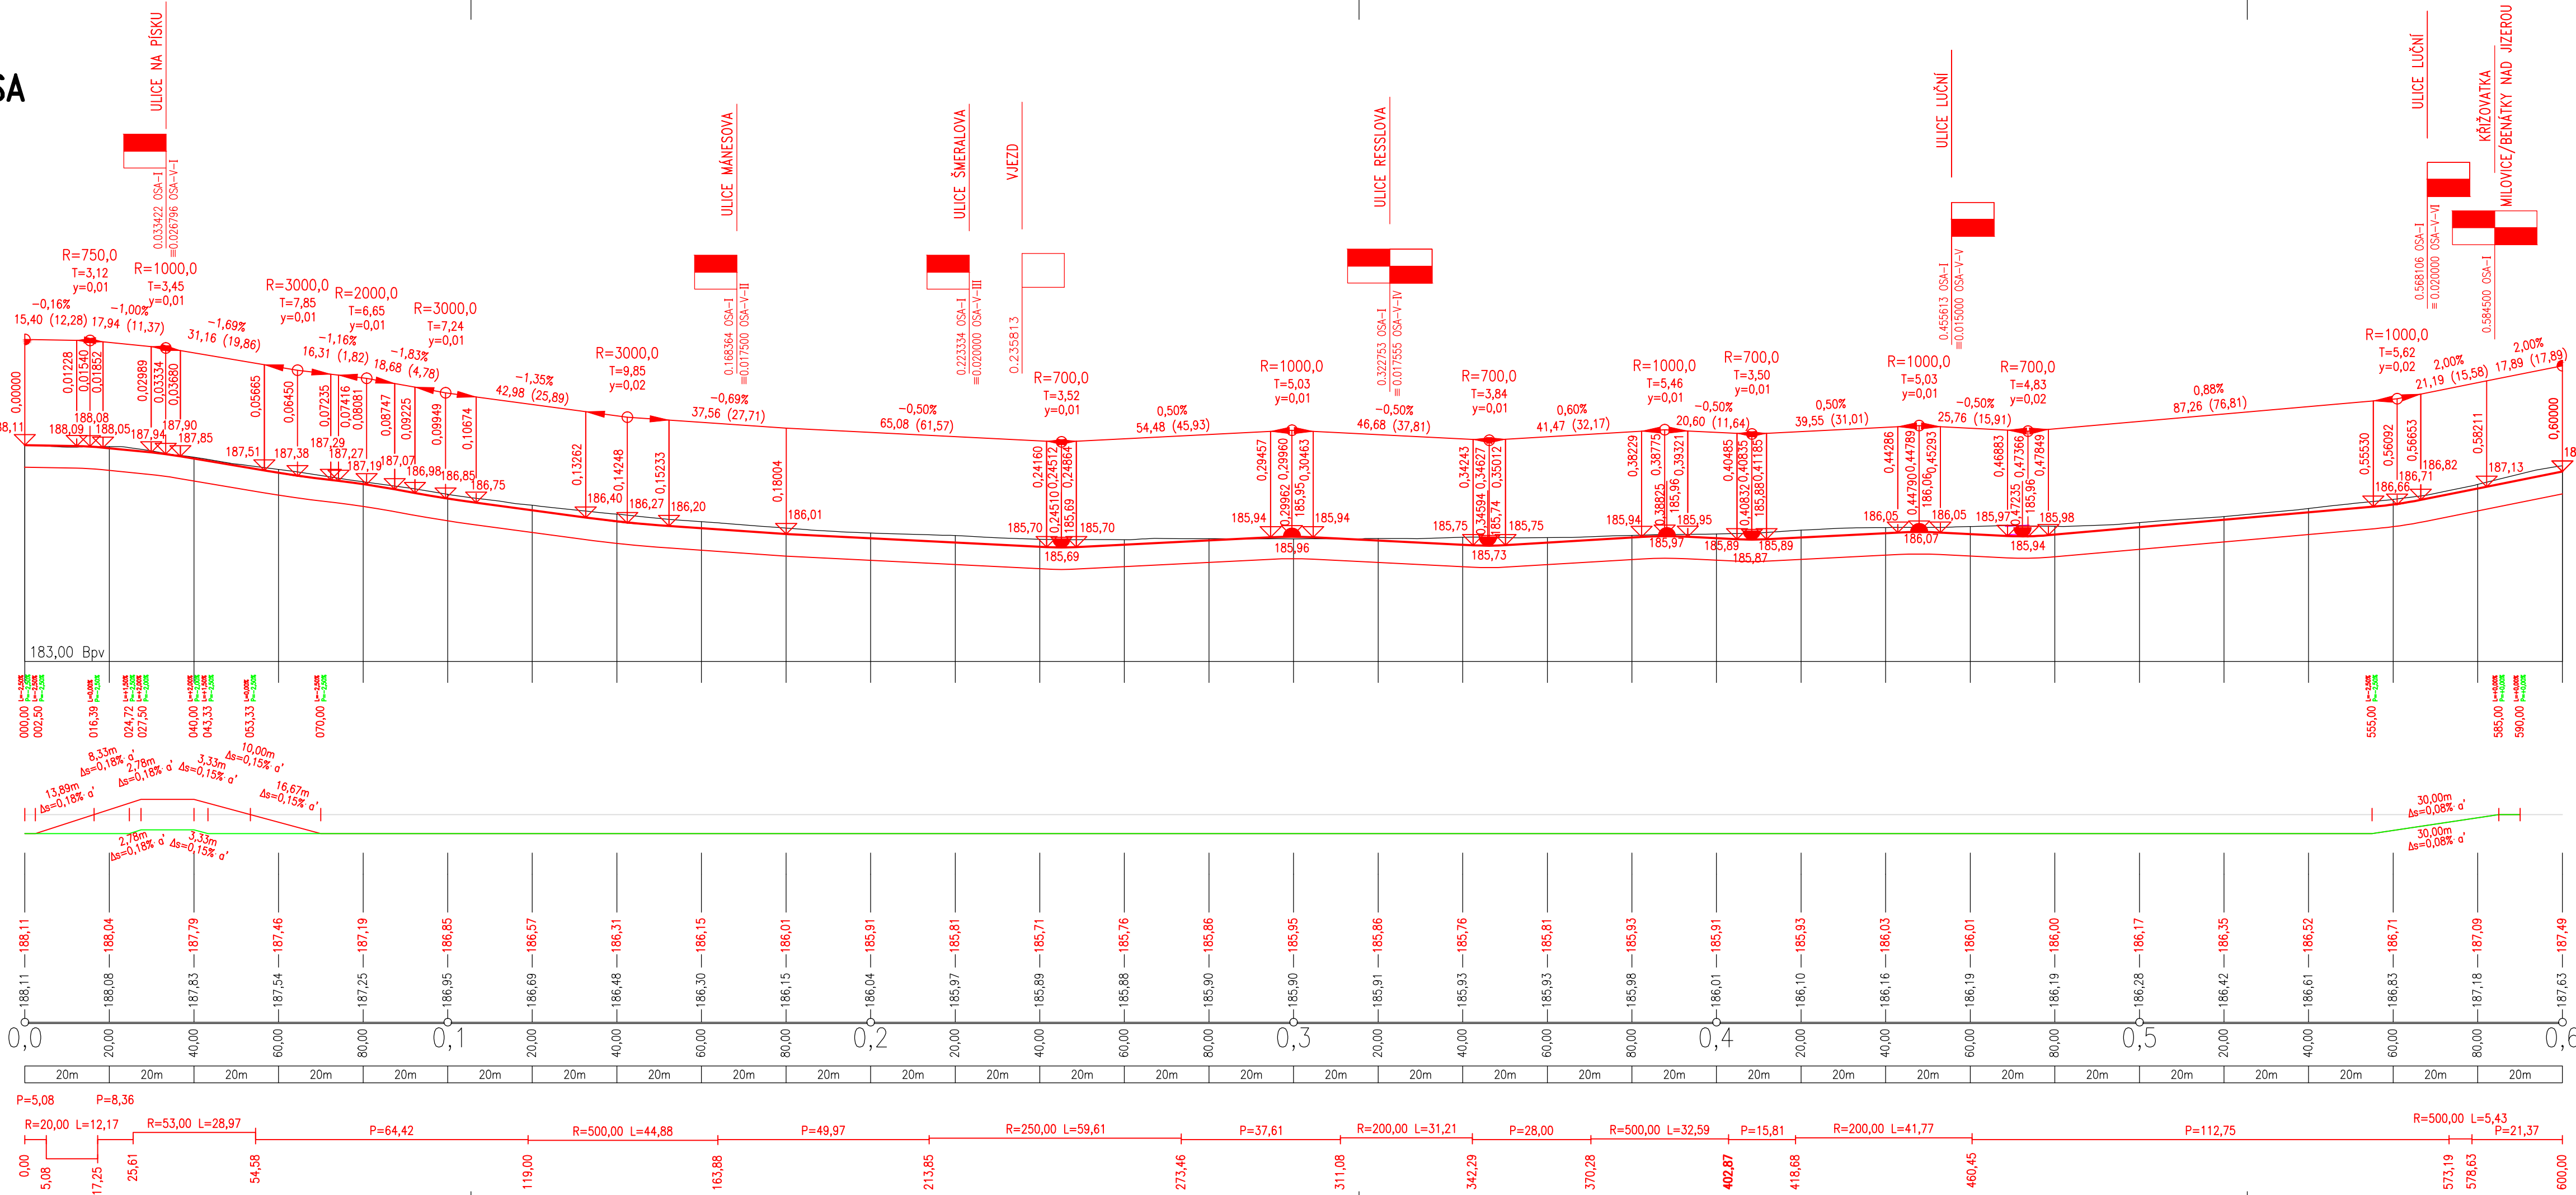

Objednatel:

Středočeský kraj

ZBOROVSKÁ 11, 150 21 – PRAHA 5



II/272 LYSÁ NAD LABEM, PRŮTAH

Souřadnicový systém: S-JTSK

Výškový systém: Bpv

Číslo zakázky: 07 165 00

HIP: Ing. J. ČAMROVÁ

724011007, jca@pontex.cz

Schválil: Ing. Václav HVÍZDAL

Zodp. projektant: Ing. J. ČAMROVÁ


724011007, jca@pontex.cz

Tech. kontrola: Ing. Martin NEUPERT

Vypracoval: Martin TESLEVIČ

737947774, mne@pontex.cz

727840872, mte@pontex.cz



Praha 4, Bezová 1658, 147 14

tel: +420 244462219 fax: +420 244461038

Objednatel: Středočeský kraj

Obec: Lysá nad Labem

Kraj: Středočeský

Akce: II/272 LYSÁ NAD LABEM, PRŮTAH

Datum: Stupeň

Část: C. SITUAČNÍ VÝKRES

09/2018 DSP+PDPS

Objekt: SO 121 – SILNICE II/272

Souprava: Č. přílohy

Příloha: PODELNÝ PROFIL – HL. TRASA 1:1000/100

3.1