


ÚZEMÍ
POVRCH ÚZEMÍ

LYSÁ NAD LABEM
KOMUNIKACE

LEGENDA:
1) -7,37 = 6,78
2) -8,91 = 4,49

Podélný profil plynovodu

MĚŘÍTKO 1:500 / 1:100

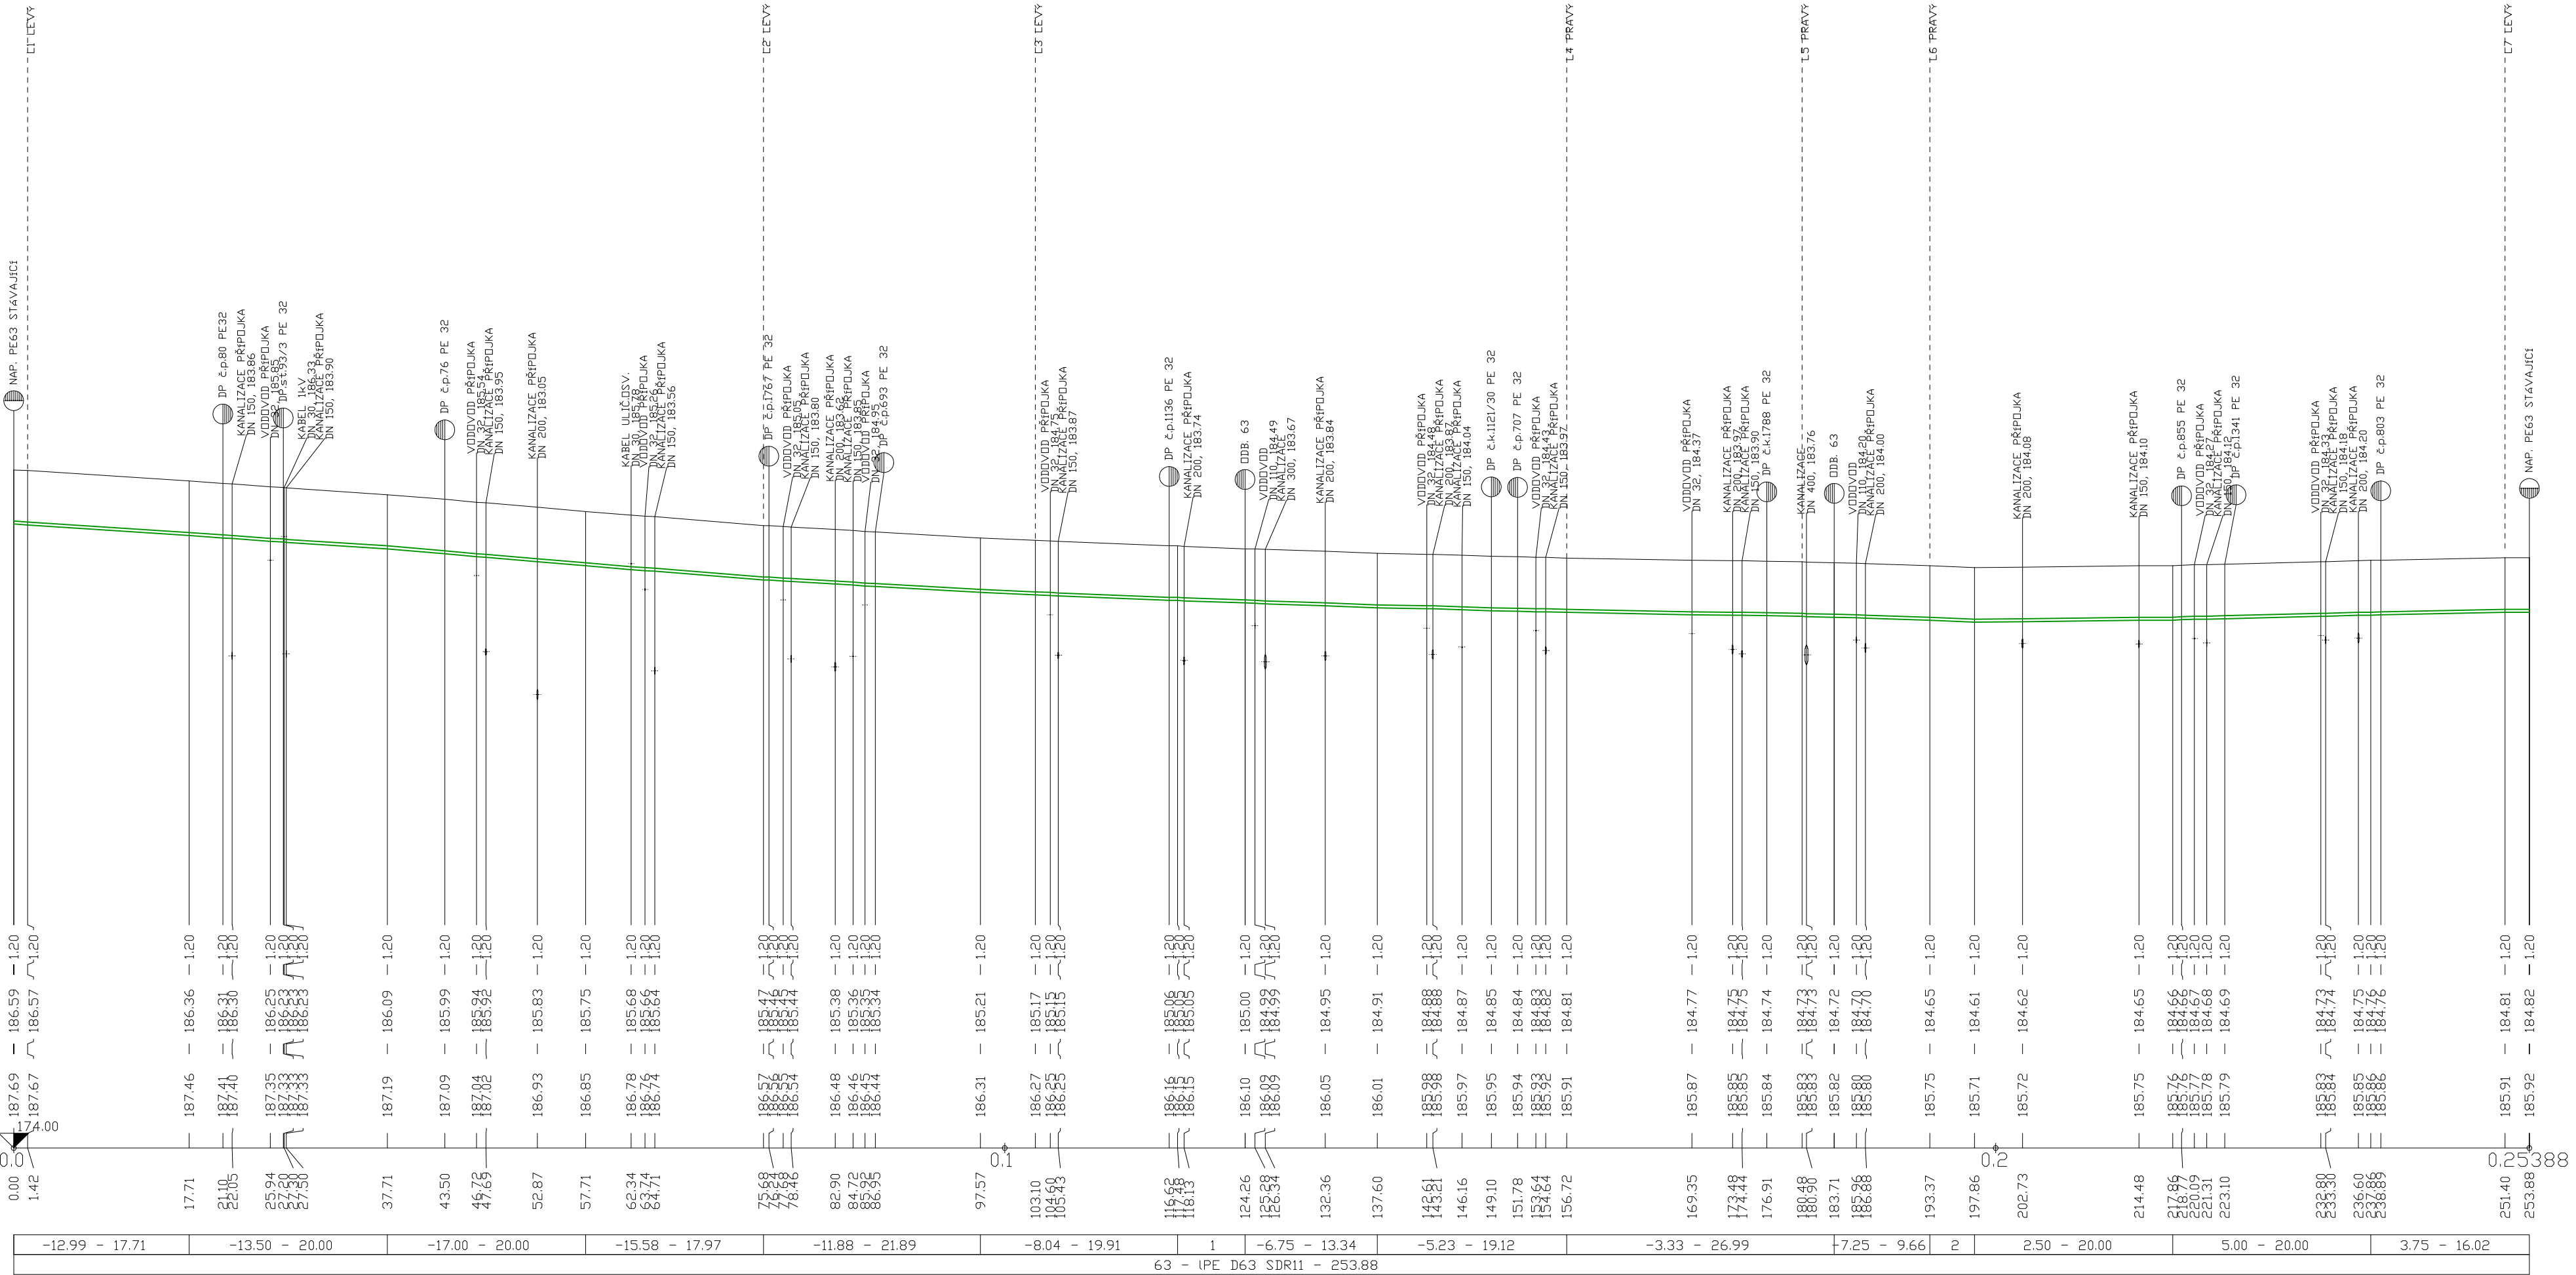

Objednatel:

Středočeský kraj
ZBOROVSKÁ 11, 150 21 – PRAHA 5



II/272 LYSÁ NAD LABEM, PRŮTAH

Souřadnicový systém: S-JTSK
Výškový systém: Bpv

Číslo zakázky:	07 165 00	HIP:	Ing. J. ČAMROVÁ
		724011007, jca@pontex.cz	<i>muu</i>
Schválil:	Ing. Václav HVÍZDAL	Zodp. projektant:	Ing. J. ČAMROVÁ
	<i>huu</i>	724011007, jca@pontex.cz	<i>muu</i>
Tech. kontrola:	Ing. Martin NEUDERT		
737947774, mne@pontex.cz	<i>huu</i>		



Praha 4, Bezová 1658, 147 14
tel: +420 244462219 fax: +420 244461038

Číslo zakázky:	
	Zodp. projektant: Ing. Marie Matějková 602584481, ingmatejkova@seznam.cz
Tech. kontrola:	Vypracoval: Ing. Marie Matějková 602584481, ingmatejkova@seznam.cz



rojekce • voda • kanalizace • plyn

Pivovarská 62, 250 65 Bořanovice
tel/fax. 283981122

Objednatel:	Středočeský kraj	Obec:	Lysá nad Labem	Kraj:	Středočeský
Akce:	II/272 LYSÁ NAD LABEM, PRŮTAH			Datum	Stupeň
Část:	C. SITUAČNÍ VÝKRESY			09/2018	DSP+PDPS
Objekt	SO 501 – PŘELOŽKA PLYNOVODU STL			Souprava	Č. přílohy
Příloha:	PODÉLNÝ ŘEZ STL PLYNU 1:500/100				3