



VNITRNI POVRCHOVÁ ÚPRAVA STĚN:
VNITRNI KERAMICKÝ OBKLAD , BARVA BILÁ - FORMÁT 100 x 100 mm: DO VÝŠKY 2200 mm NAD PODLAHU
VNITRNI HYDROFBNÍ NÁTER STĚN A STROPNÍHO PODHLEDU Z DESEK SDK
VNITRNI VÁPENNÁ OMÍTKA - STRIKANÁ

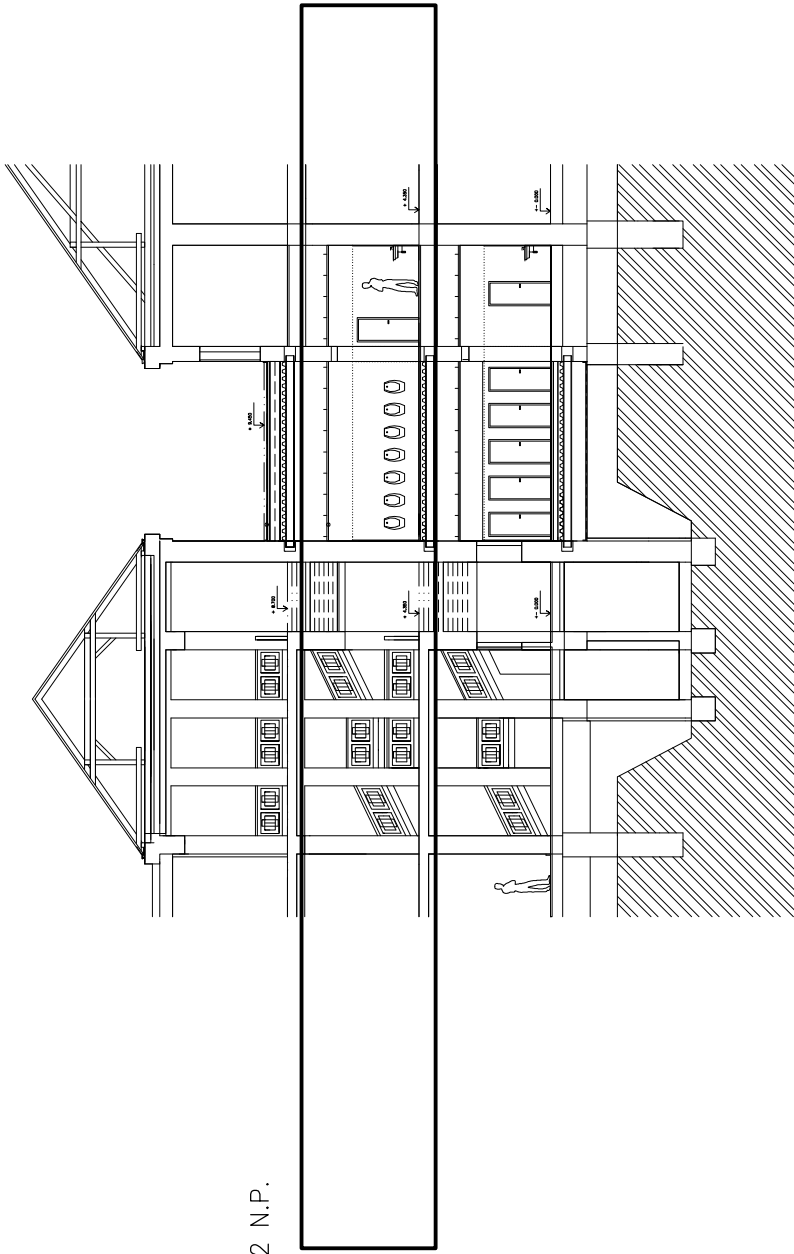

2 N.P.

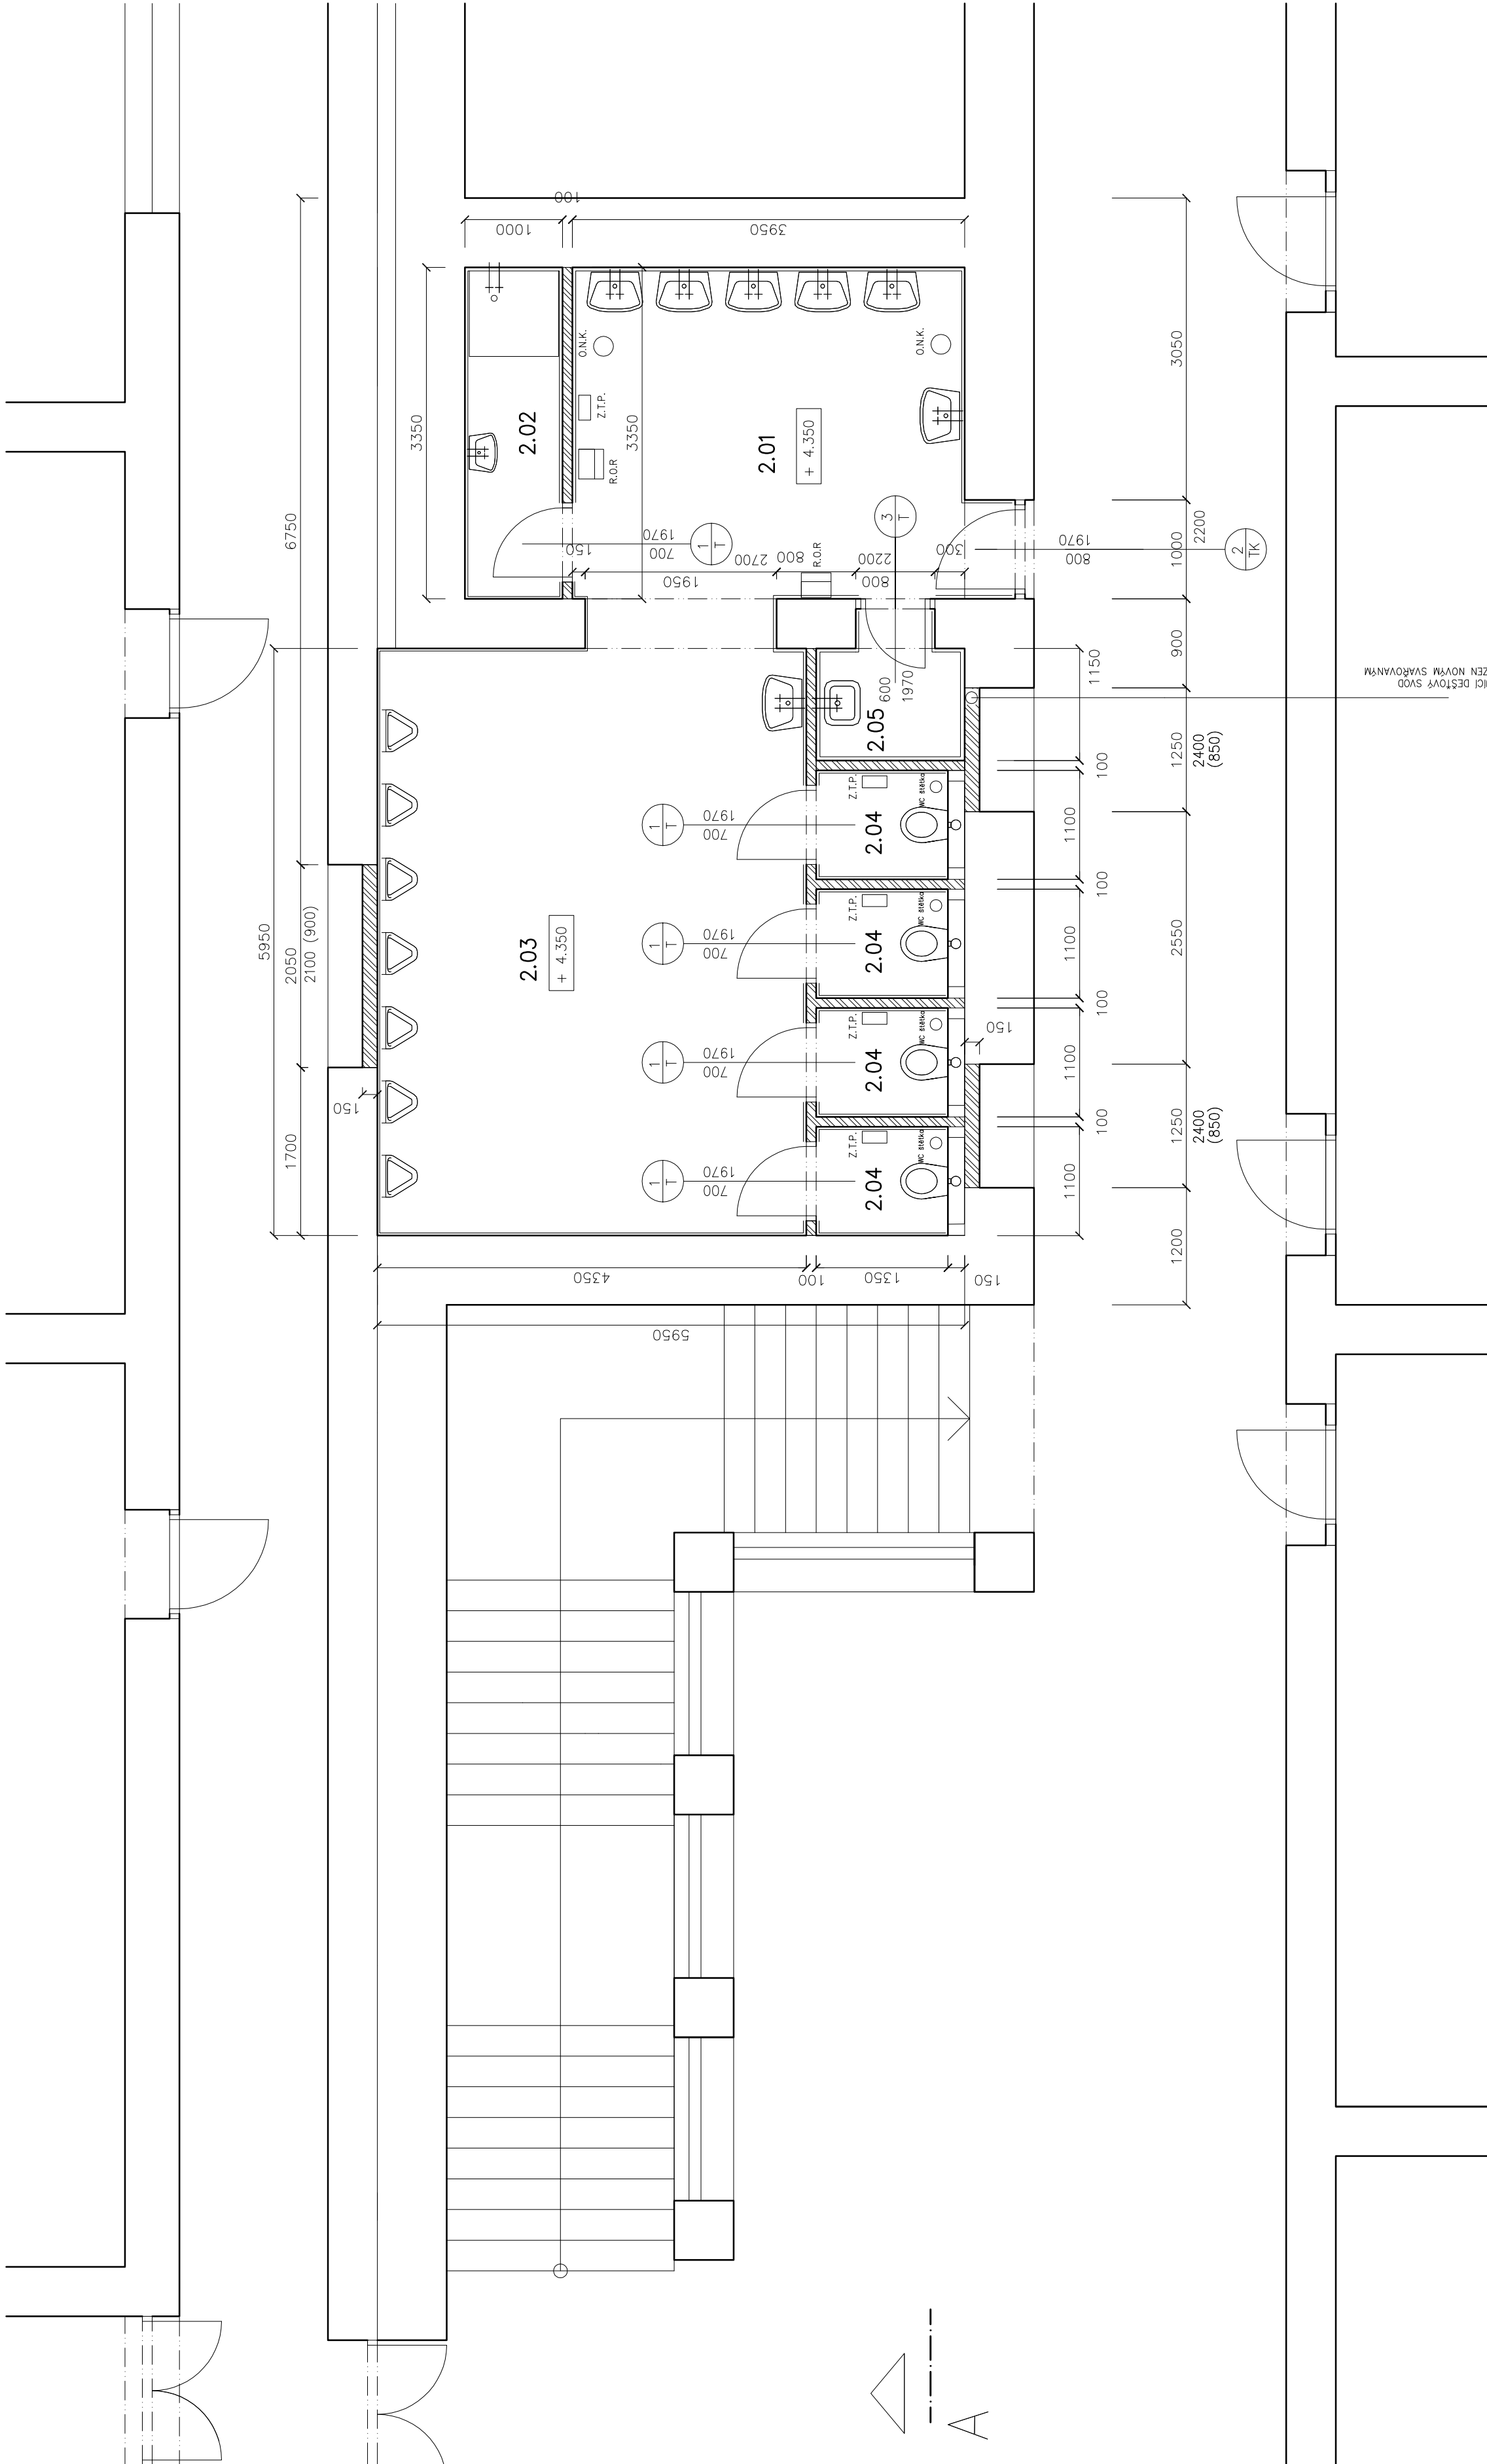

WC KABINKA:
ZAVĚSNÝ KLOZET SE ZAPUŠTĚNÝM PODOMÍTKOVÝM SPLACHOVACÍM MODULEM . KAŽDÁ KABINKA BUDE VYBAVENA ZASOBNÍKEM NA TOALETNÍ PAPIR A WC ŠETKOU

HYGIENICKÁ KABINKA PRO ŽENY:
ZAVĚSNÝ KLOZET SE ZAPUŠTĚNÝM PODOMÍTKOVÝM SPLACHOVACÍM MODULEM
UMÝVATKO
RUCNÍ SPRŠKA
ZASOBNÍK NA TOALETNÍ PAPIR
NÁSLAPNÝ ODPADKOVÝ KOŠ.

WC MUŽI:
ZAVĚSNÝ URINÁL PISOAR S AUTOMATICKÝM SPLACHOVÁNÍM . SÍTOVÉ NÁPAJENÍ


UMÝVÁRNA :
6-7 x UMÝVADLO S PÁKOVÝMI BATERIEMI
NÁSLAPNÝ ODPADKOVÝ KOŠ Zx
EL. RYCHLÝ OSOUEČ RUKOU Z x

○ O.N.K.
OBLÁČKOVÝ NÁSLAPNÝ KOŠ
OBJEM 3 L ; PRŮMĚR 170 – 200 mm.

□ Z.T.P.
ZASOBNÍK NA TOALETNÍ PAPIR
PRŮMĚR 250 mm ; Hl. 120 mm:

▬ B.O.B
EL. RYCHLÝ OSOUEČ RUKOU
ROZMĚR : 300 mm x 160 mm. x 250 mm.

○ WC šetkova

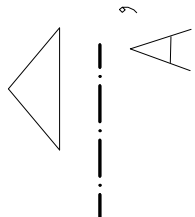

LEGENDA MÍSTNOSTI
WC MUŽI

Č.m.	NÁZEV	PLOCHA (m ²)	POVRCH PODLAHY
2.01	UMÝVÁRNA	14,70	POLURETANOVÁ LITÁ PODLAHA
2.02	SPRCHA	3,35	POLURETANOVÁ LITÁ PODLAHA
2.03	PISOARÝ (URINÁLÝ) + KOMUNIKAČNÍ PROSTOR	25,90	POLURETANOVÁ LITÁ PODLAHA
2.04	KABINKA	4 x 1,65	POLURETANOVÁ LITÁ PODLAHA
2.05	OKLADOVÁ MÍSTNOST	2,00	POLURETANOVÁ LITÁ PODLAHA

STAVAJÍCÍ KONSTRUKCE – NOSNÉ OBVODOVÉ A VNITRNÍ ZDIVO NA TL. 700; 500 mm – CHLA PLIVA PALENÁ

NOVĚ NAVRŽENÉ VNITRNÍ ZDIVO – PRŮČKY NA TL. 100, 150 mm. – POROBETONOVÉ BLOKY

STAVAJÍCÍ KONSTRUKCE – NOSNÉ OBVODOVÉ A VNITRNÍ ZDIVO NA TL. 700; 500 mm – CHLA PLIVA PALENÁ
KERAMICKÉ BLOKY 440

STROPNÍ KONSTRUKCE : DŘEVĚNÝ TRAMOVÝ STROP SE ZÁKLADEM A OMÍTANÝM PODHLEDEM , ŽELEZOBETONOVÁ KONKOLITICKÁ KONSTRUKCE STROPŮ
ŽELEZOBETONOVÉ STROPNÍ PANELE – SPIRALL

ZODP. PROJEKTANT	VYPRACOVAL	LP	ARCHITEKT
ING.ARCH. LUDOŠ PETRÍČEK	ING.ARCH. LUDOŠ PETRÍČEK		ING. ARCH. LUDOŠ PETRÍČEK www.luprjct.com
NÁZEV	OBJEKT	ZAK. ČÍSLO :	22030219
REKONSTRUKCE A PŘÍSTAVBA SOCIÁLNÍHO ZAŘÍZENÍ	STAVEBNÍ ÚPRAVY OBJEKTU č.p. 248, PRŮM. č. 534, k.ú. ČÁSLAV	STUPEŇ :	SP
INVESTOR : GYMNAZIUM A STŘEDNÍ ODBORNÁ ŠKOLA PEDAGOGICKÁ	MASARYKOVA 248, 286 26 ČÁSLAV	DATUM :	03. / 2019
K.Ú. : ČÁSLAV	KRAJ : STŘEDČESKÝ	FORMÁT :	A4x4
VYKRES : NÁVRH; PUDOVÝS I N.P.		Č.V. :	D.1.102
		MĚRÍTKO :	1:50