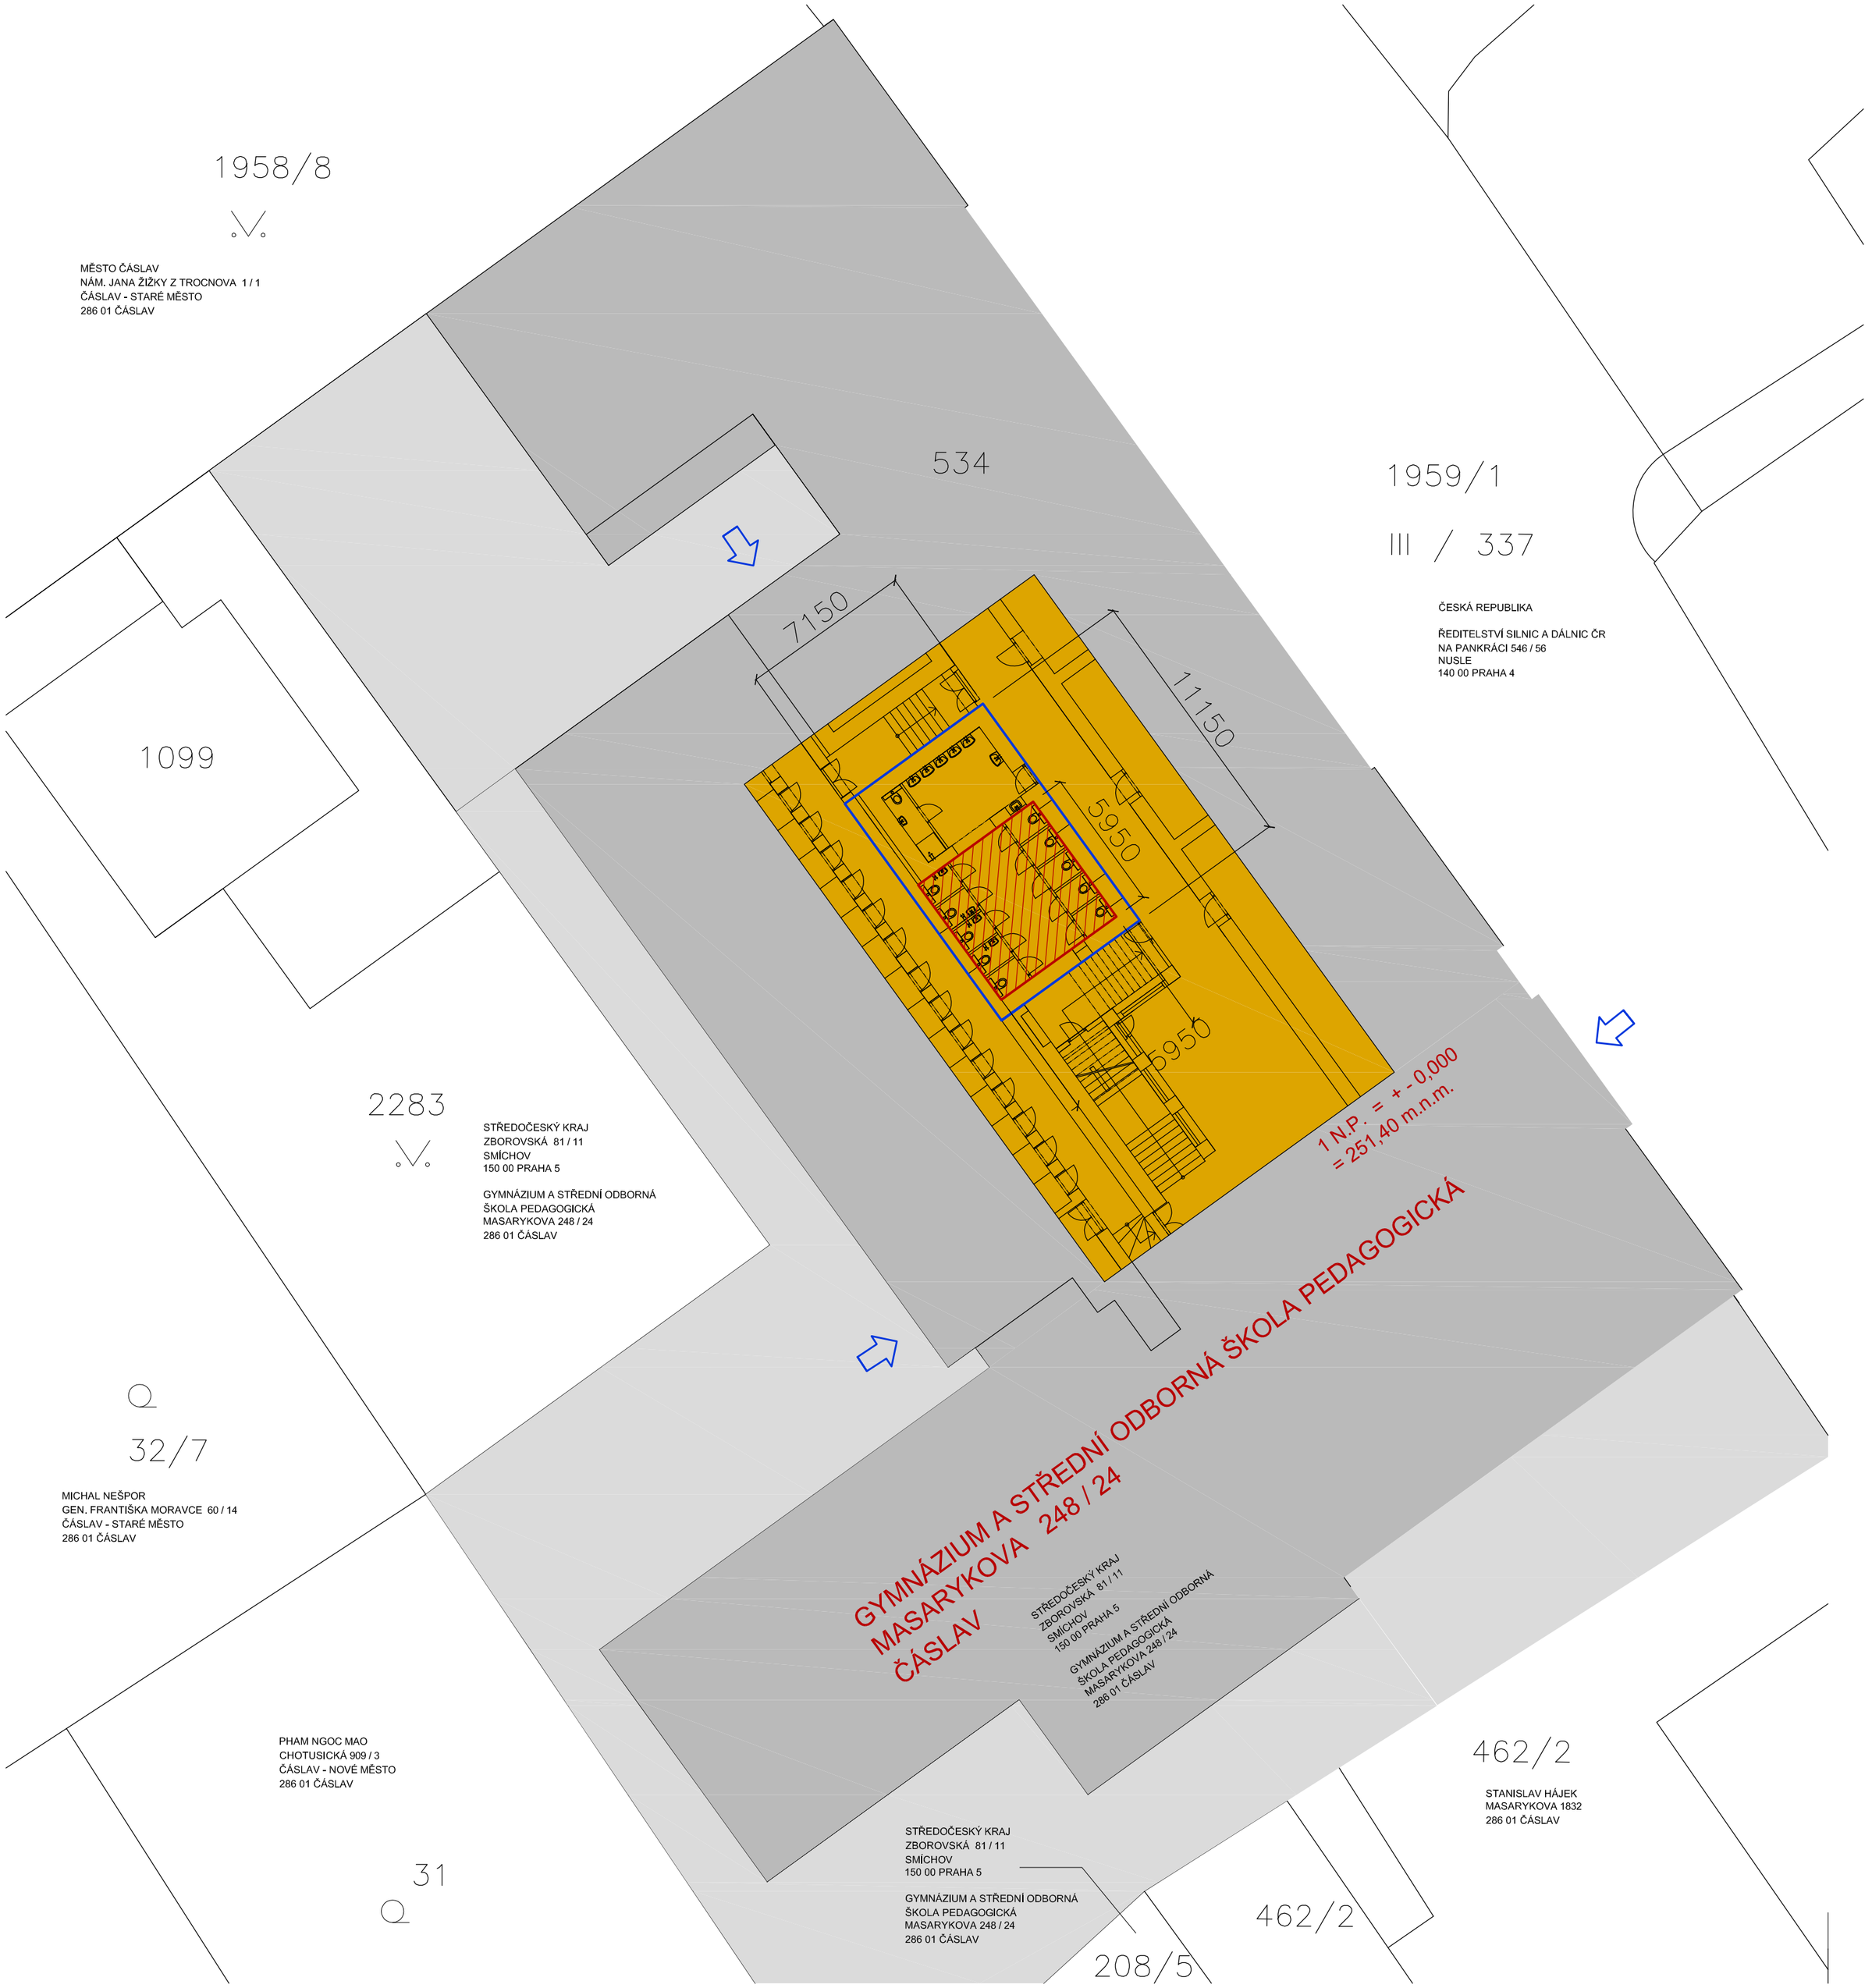

STÁVAJÍCÍ OBJEKT GYMNÁZIA A STŘEDNÍ ODBORNÉ ŠKOLY

ŘEŠENÝ PROSTOR OBJEKTU

NAVRŽENÁ PŘÍSTAVBA OBJEKTU

ZPEVNĚNÉ PLOCHY - BETONOVÁ / KAMENNÁ DLAŽBA

ZASTAVĚNÁ PLOCHA STÁVAJÍCÍHO OBJEKTU : cca. 2000,00 m2 + -

ŘEŠENÁ PLOCHA OBJEKTU: 79,75 m2

ZASTAVĚNÁ PLOCHA NAVRŽENÉ PŘÍSTAVBY 35,40 m2
OBESTAVĚNÝ PROSTOR NAVRŽENÉ PŘÍSTAVBY: 365,40 m3

VÝŠKOVÝ SYSTÉM MÍSTNÍ + - 0,000 = PODLAHA 1 N.P.
OBJEKTU = 251.40 m.n.m. Bpv

ŘEŠENÝ PROSTOR OBJEKTU JE NAPOJEN NA STÁVAJÍCÍ SYSTÉMY VNITŘNÍ INFRASTRUKTURY
-KANALIZACE
-VODOVODU
-ÚSTŘEDNÍHO VYTÁPĚNÍ
-ELEKTROINSTALACE
-NOVĚ JE NAVRŽENA SOUSTAVA SYSTÉM VZDUCHOTECHNIKY K NUCENÉMU ODVĚTRÁNÍ NOVĚ NAVRŽENÝCH VNITŘNÍCH PROSTOR

ZODP.PROJEKTANT	VYPRACOVAL	LP \ ARCHITEKT ING. ARCH. LUBOŠ PETŘÍČEK Č.K.A. 03 510 www.lp-architekt.cz
ING.ARCH. LUBOŠ PETŘÍČEK	ING.ARCH. LUBOŠ PETŘÍČEK	
AKCE : REKONSTRUKCE A PŘÍSTAVBA SOCIÁLNÍHO ZAŘÍZENÍ - STAVEBNÍ ÚPRAVY OBJEKTU č.p. 248, na parc. č. 534; k.ú. ČÁSLAV INVESTOR : GYMNÁZIUM A STŘEDNÍ ODBORNÁ ŠKOLA PEDAGOGICKÁ MASARYKOVA 248, 286 26 ČÁSLAV		ZAK.ČÍSLO : 2203/2019
		STUPEŇ : SP
		DATUM : 03. / 2019
K.Ú. : ČÁSLAV	KRAJ : STŘEDOČESKÝ	FORMÁT : 4xA4
VÝKRES : KOORDINAČNÍ SITUACE		MĚŘÍTKO : 1:200 / Č.V. : C.2.