


ČÍSLO PARCELY	1130/1	1130/1	1130/1	1130/1	471/1
Druh pozemku	OSTATNÍ PLOCHA - SILNICE	OSTATNÍ PLOCHA - SILNICE	OSTATNÍ PLOCHA - SILNICE	OSTATNÍ PLOCHA - SILNICE	OSTATNÍ PLOCHA - SILNICE

K.Ú. OVČÁRY  
K.Ú. BYCHORY  
HRANICE K.Ú.

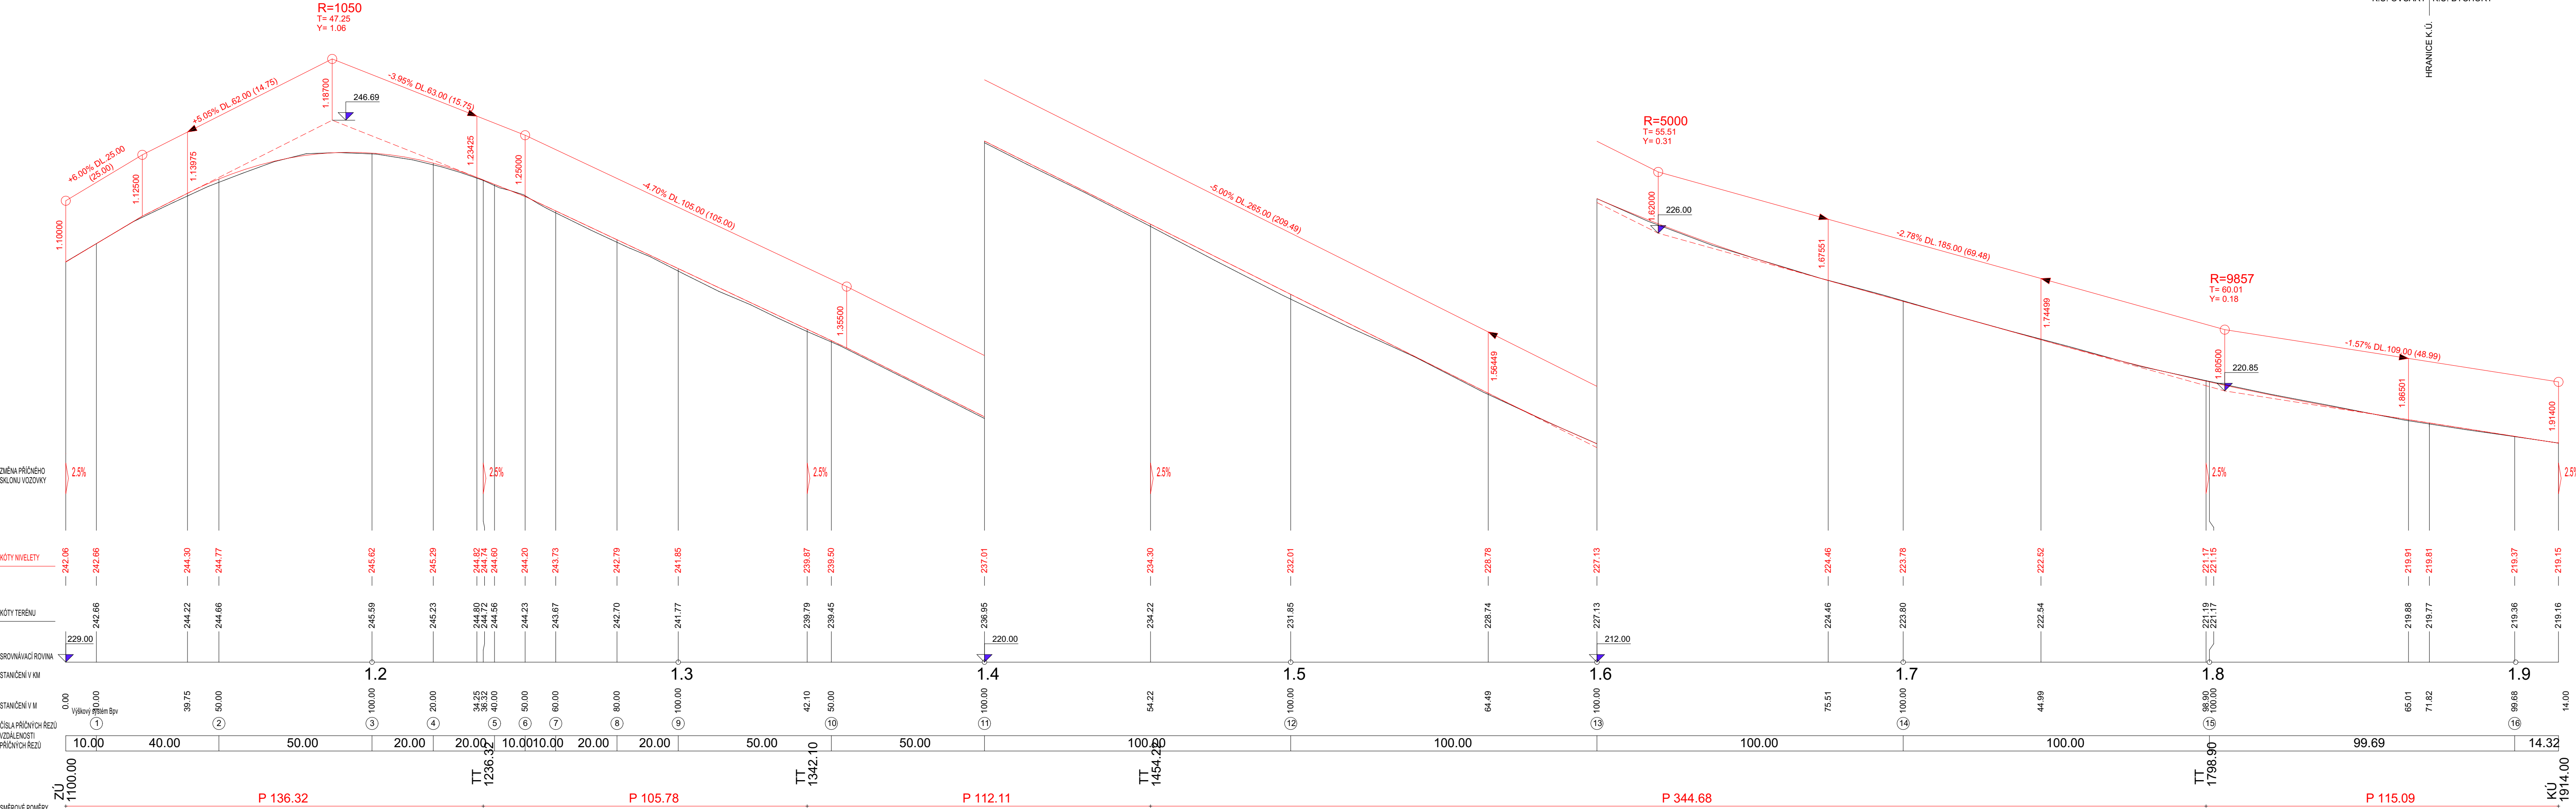

PROJEKTOVÁ DOKUMENTACE PRO VYHLEDÁNÍ DODAVATELE

ZODPOVĚDNÝ PROJEKTANT	VYPRACOVAL	KRESLIL	PROJECT spol. s r.o. Plynářská 830, 280 02 Kolín IV IČO: 272 10 341- DIČ: CZ 272 10341 Tel: 321 728 755	
Ing. KADLEČEK JIŘÍ	Bc. STANISLAV NĚMEČEK	Bc. STANISLAV NĚMEČEK		
KRAJ STŘEDOČESKÝ			OBECNÍ ÚŘAD OVČÁRY, OBECNÍ ÚŘAD BYCHORY	
STAVEBNÍK: KRAJSKÁ SPRÁVA A ÚDRŽBA KOMUNIKACÍ STŘEDOČESKÉHO KRAJE, PŘÍSPĚVKOVÁ ORGANIZACE			ZBOROVSKÁ 81/11, SMÍCHOV, 150 21 PRAHA 5	
AKCE			DATUM	07/2019
III/3285 OVČÁRY - BYCHORY ST. 1,100 00 - 1,900 00km, k.ú. OVČÁRY U KOLÍNA, k.ú. BYCHORY			Č. ZAK.	CT19 - 05
			FORMÁT	5x4
OBSAH			MĚŘÍTKO	Č. VÝKRESU
PODÉLNÝ PROFIL UPRAVOVANÉHO ÚSEKU			1:1 000	CT1905 - 01
			1:100	