


KATASTRÁLNÍ SITUACE 1:100

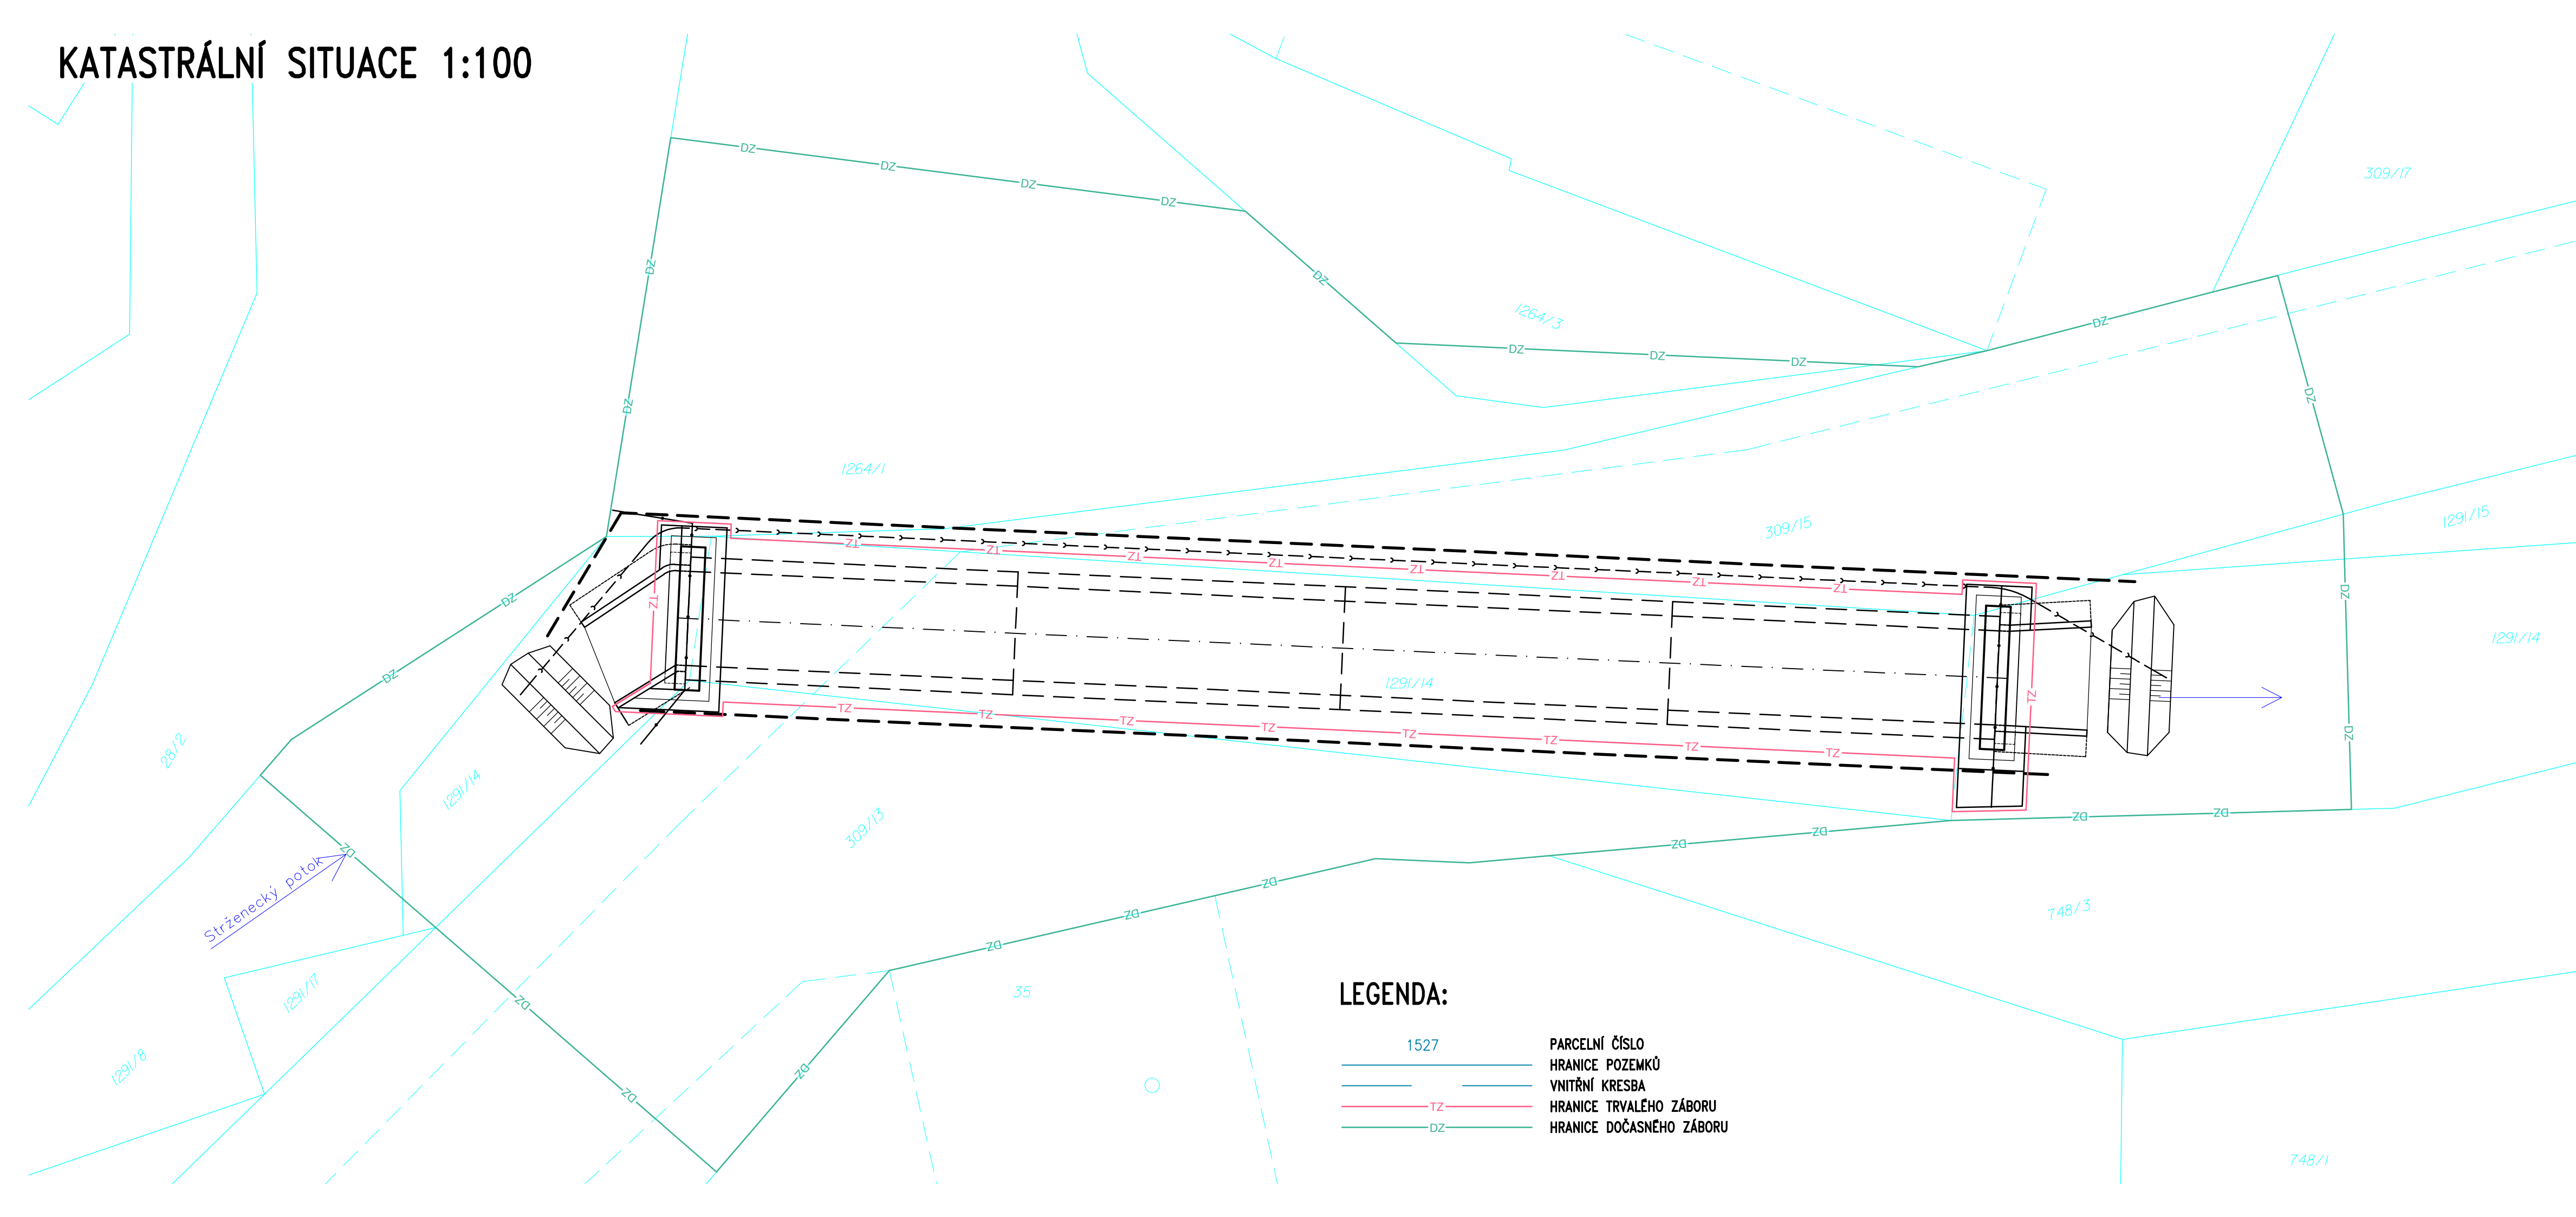




Akce: **III/1118 Vojslavice, rekonstrukce propustku-PD**

Objednatel:  
**KRAJSKÁ SPRÁVA A ÚDRŽBA SILNIC  
STŘEDOČESKÉHO KRAJE**  
ZBOROVSKÁ 11, 150 21 PRAHA 5

**KSÚS**  
KRAJSKÁ SPRÁVA A ÚDRŽBA SILNIC  
Středočeského kraje

Souřadnicový systém: S-JTSK  
Výškový systém: Bpv

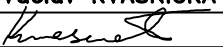Číslo zakázky:	18 182 00	HIP:		 Praha 4, Bezová 1658, 147 14 tel: +420 241096735 fax: +420 244461038
Schválil:	Ing. Václav HVÍZDAL	Zodp. projektant:	Ing. Jan KOMANEC	
			241096748, jkm@pontex.cz	
Tech. kontrola:	Ing. Václav KVASNIČKA	Vypracoval:	Ing. Peter LIKO	
			776619230, liko@pontex.cz	

Objednatel:	KSÚS Středočeského kraje	Obec:	Bystřice, část Vojslavice	Kraj:	Středočeský
Akce:	III/1118 Vojslavice, rekonstrukce propustku-PD			Datum	Stupeň
Část:	C. Situační výkresy			06/2019	PDPS
Příloha:	Katastrální situace			Souprava	Č. přílohy
					C3