


PŮDORYS 1:100

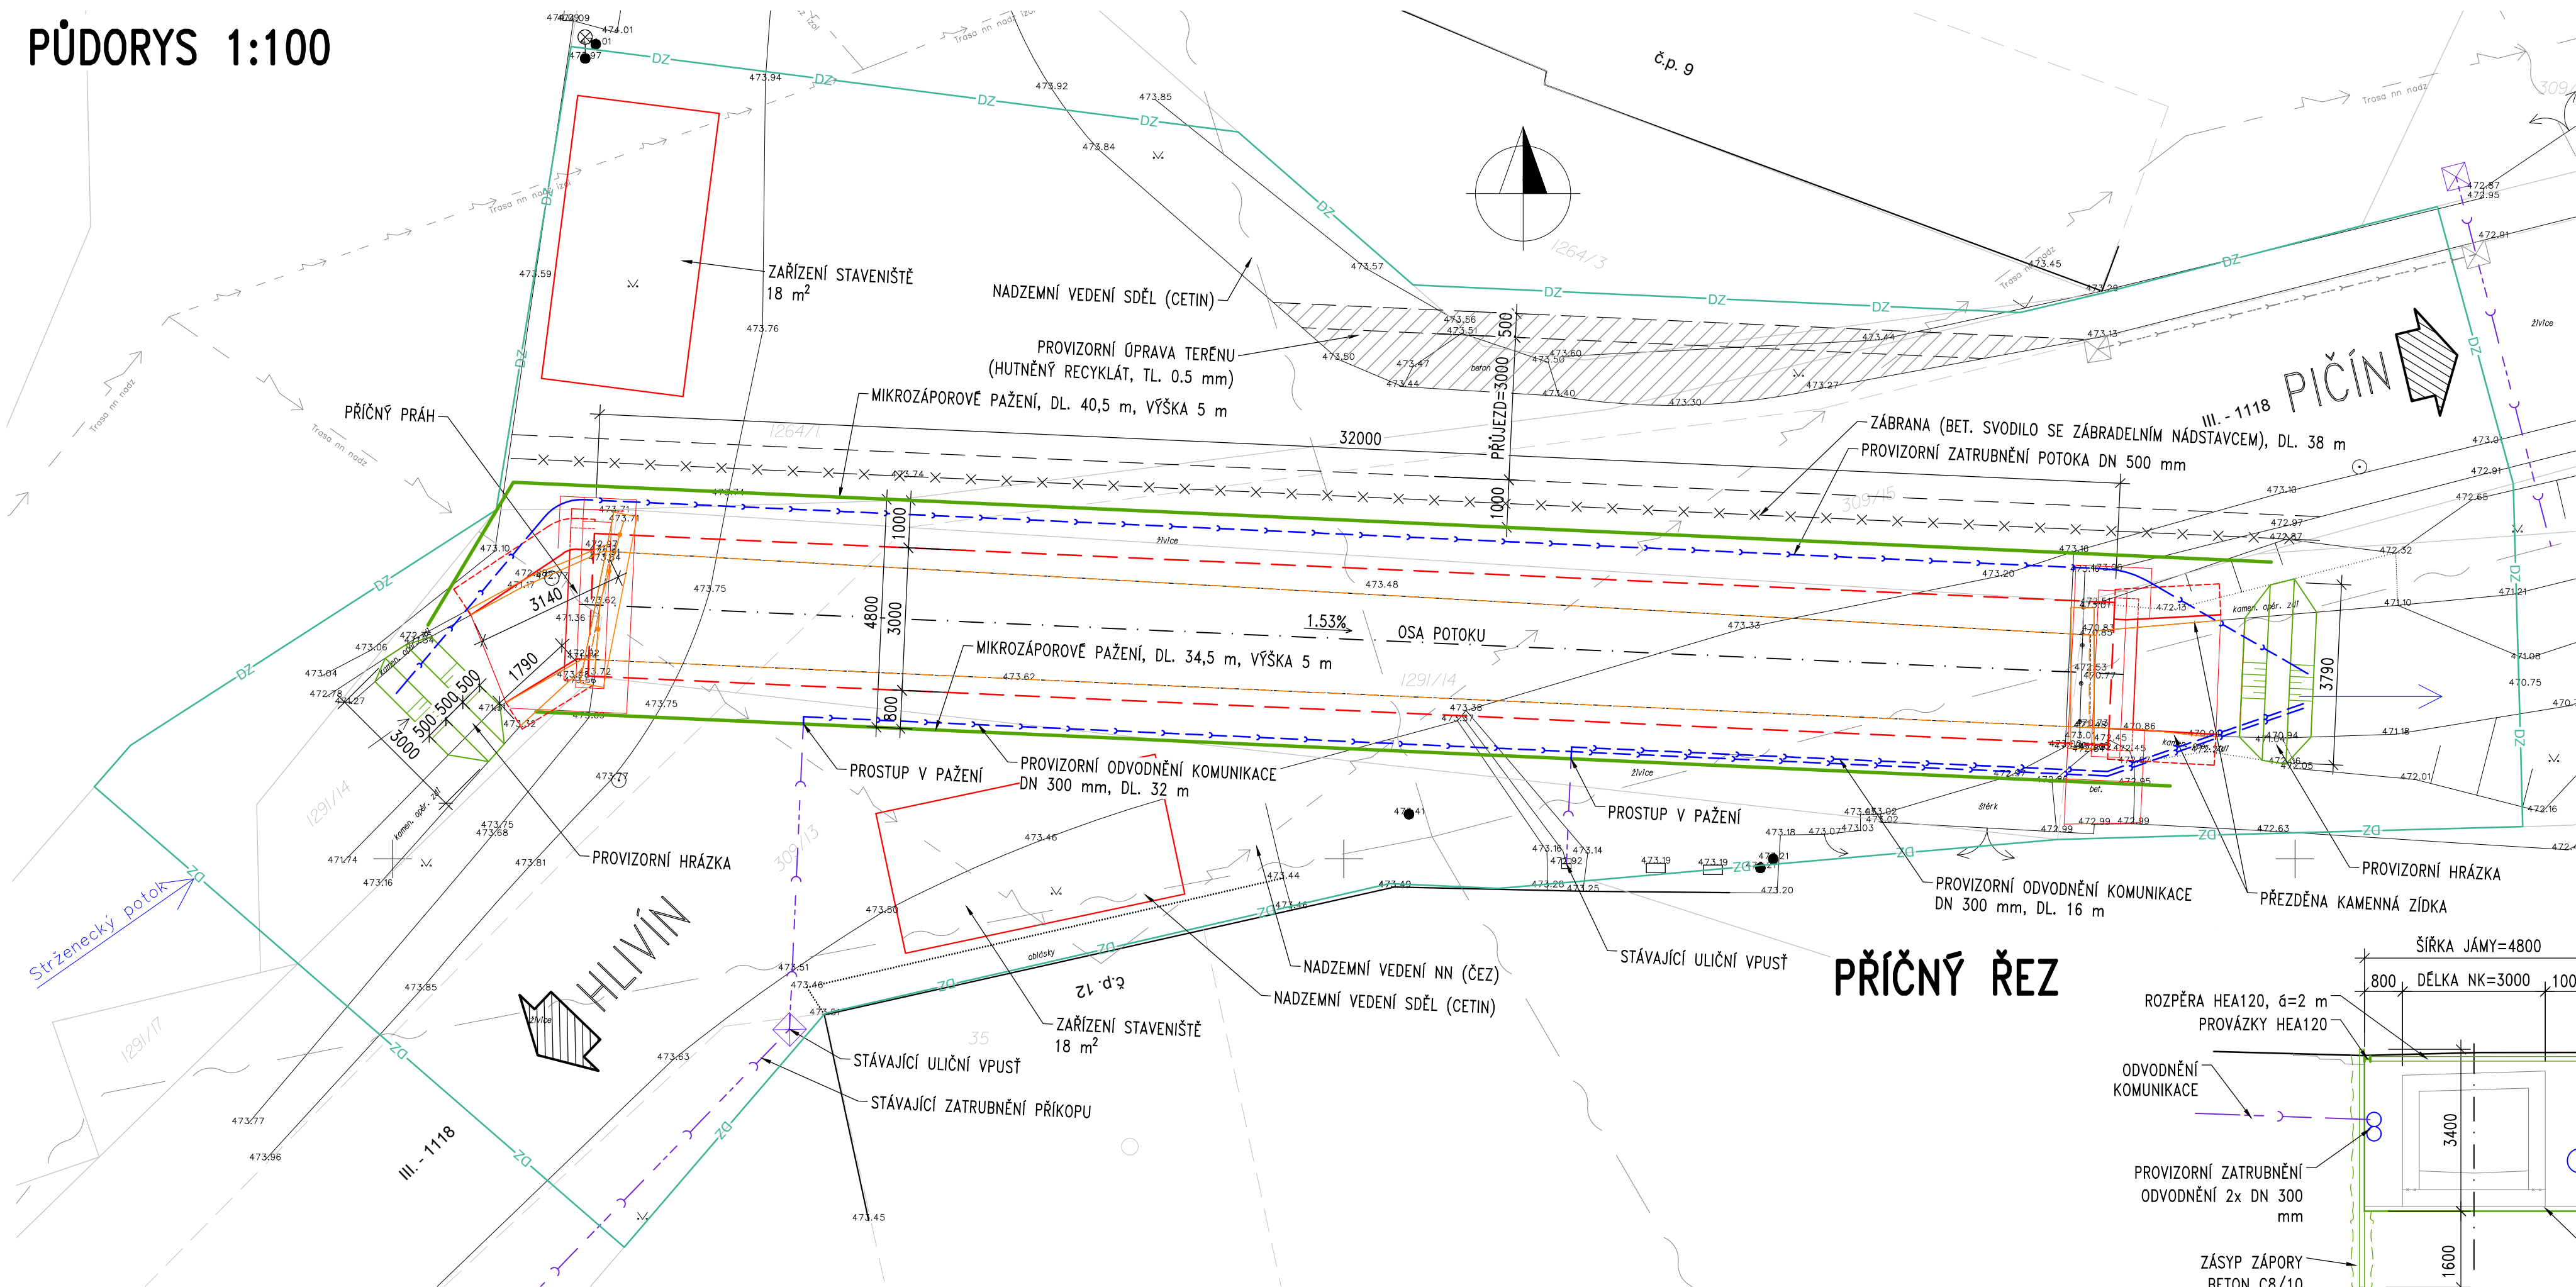


POZNÁMKY:

- 1) PŘED PROVEDENÍM VÝKOPŮ BUDOU VYTÝČENY A OCHRÁNĚNY VŠECHNY DOTČENÉ INŽENÝRSKÉ SÍTĚ
- 2) MIKROZÁPAROVÉ PAŽENÍ BUDE UPŘESNĚNO V RÁMCI RDS PO ODVRTÁNÍ PRVNÍ MIKROZÁPORY NA ZÁKLADĚ ZASTIŽENÉ GEOLOGIE
- 3) MIKROZÁPORY BUDOU OBSYPÁNY VÝPLŇOVÝM BETONEM C8/10

LEGENDA:

- DZ HRANICE DOČASNÉHO ZÁBORU
- NOVÝ STAV
- DEMOLICE
- PAŽENÍ / HRÁZKY

PŘÍČNÝ ŘEZ

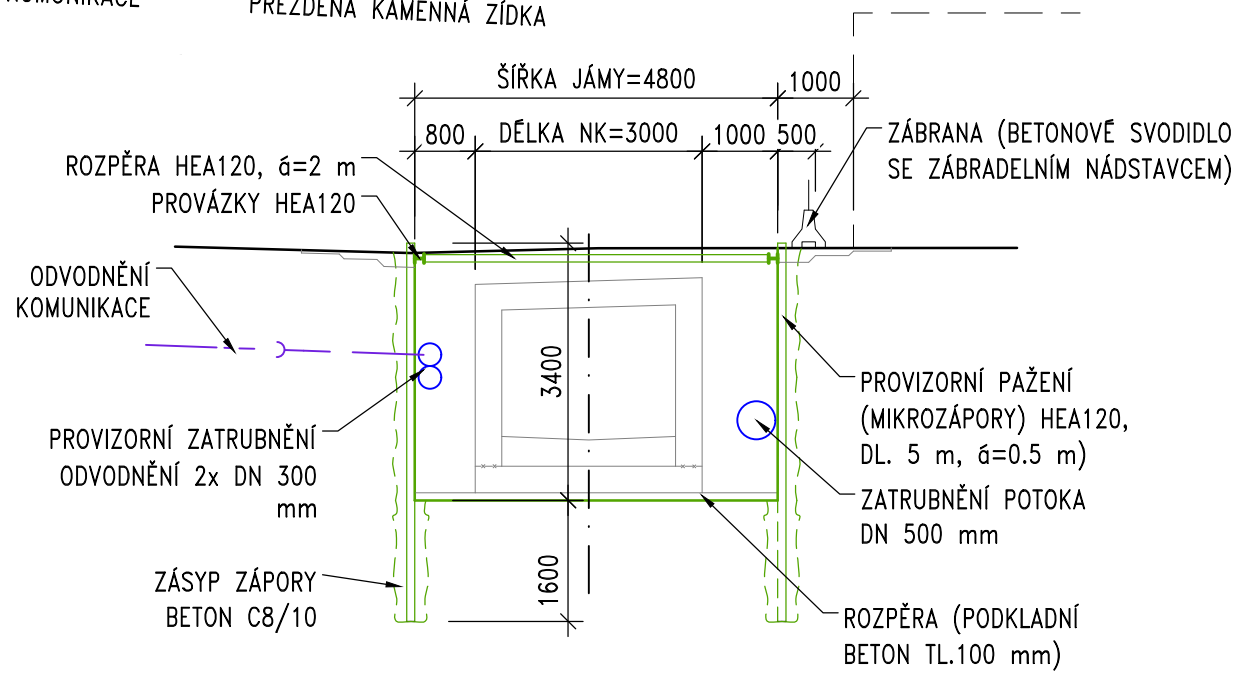

Akce: **III/1118 Vojslavice, rekonstrukce propustku-PD**

Objednatel: **KRAJSKÁ SPRÁVA A ÚDRŽBA SILNIC STŘEDOČESKÉHO KRAJE**  
ZBOROVSKÁ 11, 150 21 PRAHA 5



Souřadnicový systém: S-JTSK  
Výškový systém: Bpv

Číslo zakázky: 18 182 00	HIP:	<b>PONTEx</b> S.R.O. Praha 4, Bezová 1658, 147 14 tel: +420 241096735 fax: +420 244461038
Schválil: Ing. Václav HVÍZDAL	Zodp. projektant: Ing. Jan KOMANEC	
Tech. kontrola: Ing. Václav KVASNÍČKA	Vypracoval: Ing. Peter LIKO	

Objednatel: KSÚS Středočeského kraje	Obec: Bystřice, část Vojslavice	Kraj: Středočeský
Akce: III/1118 Vojslavice, rekonstrukce propustku-PD	Datum: 06/2019	Stupeň: PDPS
Část: D1. Stavební část – SO 201	Souprava: Č. přílohy	
Příloha: Výkopy		D1c6