
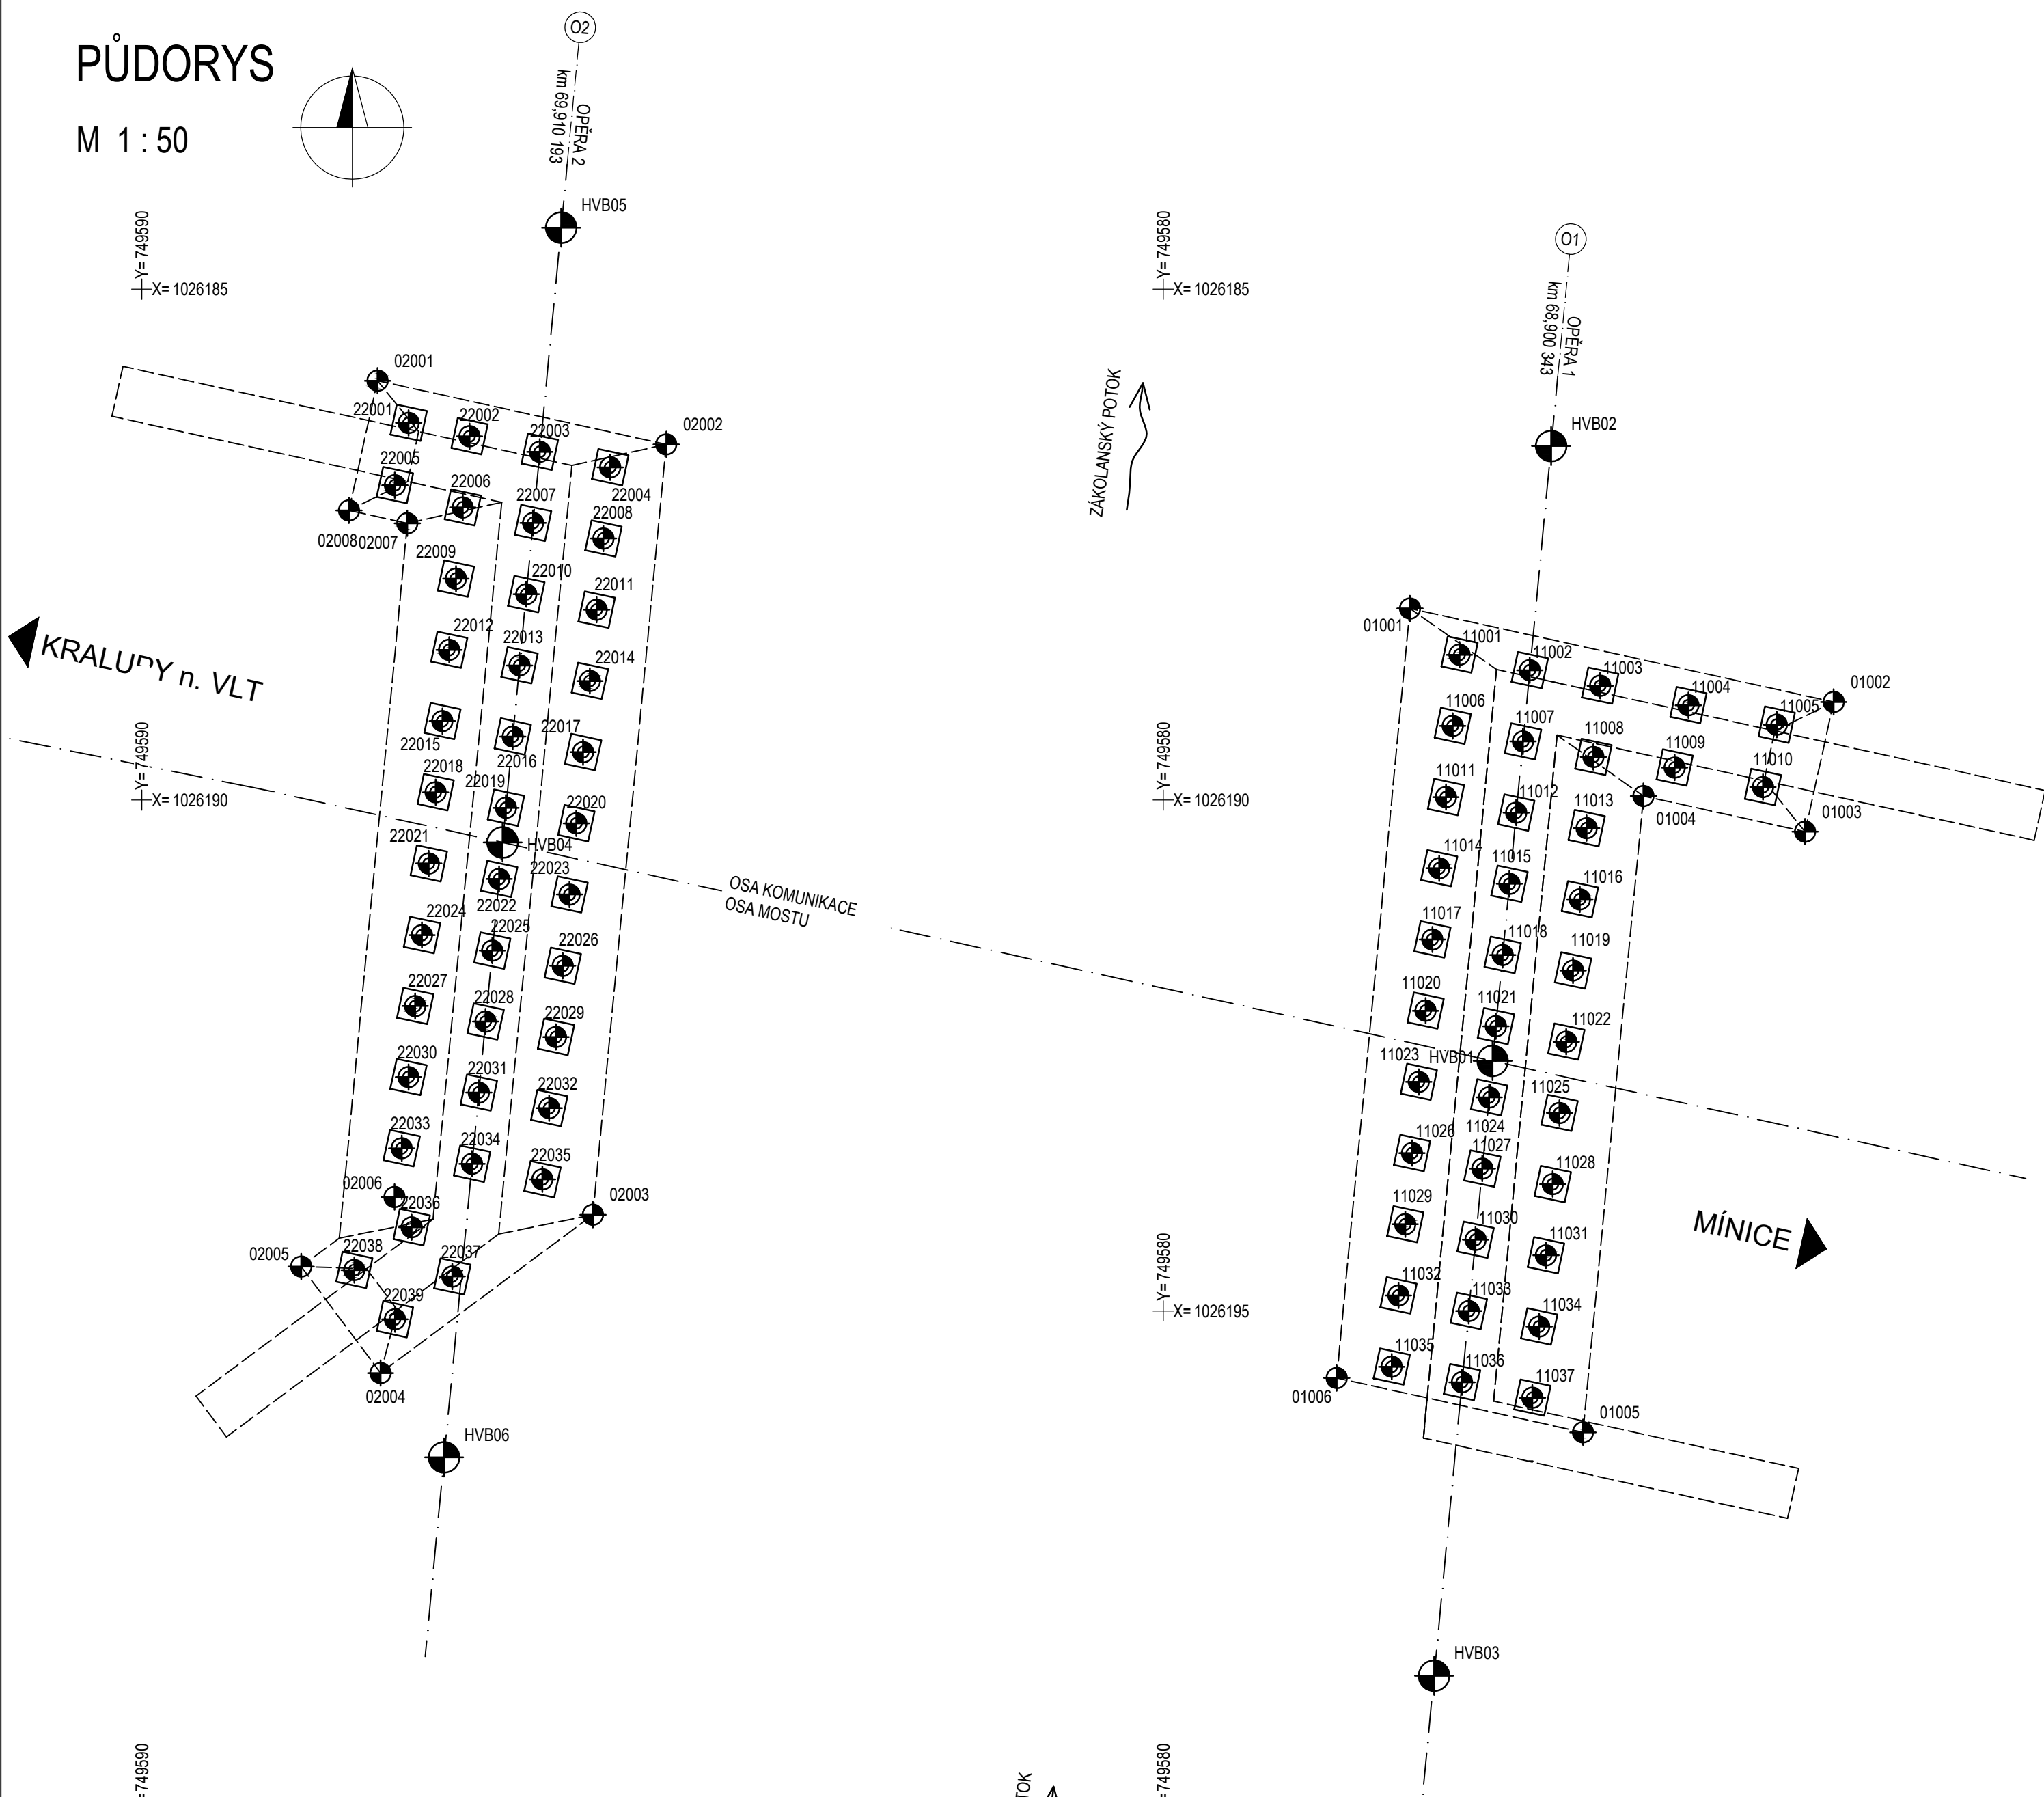


PŮDORYS

M 1:50

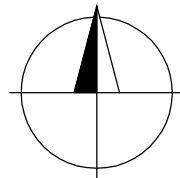

HLAVNÍ VYTYČOVACÍ BODY

ČÍSLO BODU	SOUŘADNICE Y	SOUŘADNICE X
HVB01	749576,776	1026192,553
HVB02	749576,203	1026186,535
HVB03	749577,350	1026198,571
HVB04	749586,467	1026190,416
HVB05	749585,894	1026184,398
HVB06	749587,040	1026196,433

BODY ZÁKLADOVÉHO PASU OPĚRY 1

ČÍSLO BODU	SOUŘADNICE Y	SOUŘADNICE X
01001	749577,585	1026188,125
01002	749573,438	1026189,040
01003	749573,718	1026190,309
01004	749575,300	1026189,961
01005	749575,892	1026196,188
01006	749578,303	1026195,656

BODY ZÁKLADOVÉHO PASU OPĚRY 2

ČÍSLO BODU	SOUŘADNICE Y	SOUŘADNICE X
02001	749587,691	1026185,896
02002	749584,866	1026186,519
02003	749585,584	1026194,059
02004	749587,662	1026195,608
02005	749588,439	1026194,566
02006	749587,526	1026193,885
02007	749587,400	1026187,291
02008	749587,972	1026187,165

BODY MIKROPILOT OPĚRY 1

ČÍSLO BODU	SOUŘADNICE Y	SOUŘADNICE X
11001	749577,101	1026188,577
11002	749576,413	1026188,729
11003	749575,724	1026188,881
11004	749574,860	1026189,072
11005	749573,996	1026189,263
11006	749577,167	1026189,274
11007	749576,479	1026189,426
11008	749575,790	1026189,578
11009	749574,995	1026189,682
11010	749574,130	1026189,873
11011	749577,234	1026189,971
11012	749576,545	1026190,123
11013	749575,856	1026190,275
11014	749577,300	1026190,668
11015	749576,612	1026190,820
11016	749575,923	1026190,972
11017	749577,366	1026191,365
11018	749576,678	1026191,517
11019	749575,989	1026191,669
11020	749577,433	1026192,062
11021	749576,744	1026192,214
11022	749576,055	1026192,366
11023	749577,499	1026192,759
11024	749576,811	1026192,910
11025	749576,122	1026193,062
11026	749577,566	1026193,455
11027	749576,877	1026193,607
11028	749576,188	1026193,759
11029	749577,632	1026194,152
11030	749576,943	1026194,304
11031	749576,255	1026194,456
11032	749577,698	1026194,849
11033	749577,010	1026195,001
11034	749576,321	1026195,153
11035	749577,765	1026195,546
11036	749577,076	1026195,698
11037	749576,387	1026195,850

BODY MIKROPILOT OPĚRY 2

ČÍSLO BODU	SOUŘADNICE Y	SOUŘADNICE X
22001	749587,387	1026186,308
22002	749586,792	1026186,440
22003	749586,103	1026186,592
22004	749585,414	1026186,744
22005	749587,522	1026186,919
22006	749586,858	1026187,137
22007	749586,169	1026187,289
22008	749585,481	1026187,440
22009	749586,925	1026187,833
22010	749586,236	1026187,985
22011	749585,547	1026188,137
22012	749586,991	1026188,530
22013	749586,302	1026188,682
22014	749585,613	1026188,834
22015	749587,057	1026189,227
22016	749586,369	1026189,379
22017	749585,680	1026189,531
22018	749587,124	1026189,924
22019	749586,435	1026190,076
22020	749585,746	1026190,228
22021	749587,190	1026190,621
22022	749586,502	1026190,773
22023	749585,813	1026190,925
22024	749587,257	1026191,322
22025	749586,568	1026191,474
22026	749585,879	1026191,622
22027	749587,323	1026192,016
22028	749586,635	1026192,168
22029	749585,945	1026192,319
22030	749587,389	1026192,711
22031	749586,700	1026192,863
22032	749586,012	1026193,015
22033	749587,455	1026193,408
22034	749586,767	1026193,560
22035	749586,078	1026193,712
22036	749587,358	1026194,181
22037	749586,960	1026194,663
22038	749587,919	1026194,600
22039	749587,521	1026195,082

POZNÁMKY:

- 1 - PŘESNOST VYTYČENÍ JE STANOVENA V TECHNICKÉ ZPRÁVĚ PODLE TKP, KAP.1 PŘÍLOHA 9 A V ČSN 73 0420, TAB.27
- 2 - STANIČENÍ JE V OSE KOMUNIKACE UVÁDĚNO V KM
- 3 - SOUŘADNICOVÝ SYSTÉM: S-JTSC

ZNAČENÍ VYTYČOVANÝCH BODŮ:

- 01 001
- ČÍSLO BODU
- OZNAČENÍ POLOHY
- 01 - ZÁKLADOVÝ PAS OPĚRY 1
  - 02 - ZÁKLADOVÝ PAS OPĚRY 2
  - 11 - MIKROPILOTY OPĚRY 1
  - 12 - MIKROPILOTY OPĚRY 2

REVIZE:	PŘEDMĚT ZMĚNY:	VYPRACOVAL:	DATUM:
1			
2			
3			

OBJEDNATEL:	GENERÁLNÍ PROJEKTANT:	AF-CITYPLAN s.r.o.
		MAGISTRŮ 1275/13 140 00 PRAHA 4 tel.: +420 277 005 526 fax.: +420 224 922 072 www.af-cityplan.cz
ZBOROVSKÁ 11 PRAHA 5 150 21		
www.afconsult.com		
II/101 Kralupy n. Vltavou, rekonstrukce mostu ev. č. 101-054		
NÁZEV PROJEKTU:	STAVEBNÍ ČÁST	
ČÁST / NÁZEV DOKUMENTU:	SO 201 Most ev. č. 101-054	
STAVEBNÍ OBJEKT:	VYTYČOVACÍ VÝKRES	
PŘÍLOHA:	HLAVNÍ INŽENÝR PROJEKTU: ING. I. BÁLIK	
Č. ZAKÁZKY:	14-9-170	
KOPIE Č.:	ZODPOVĚDNÝ PROJEKTANT: ING. I. BÁLIK	
STUPEŇ:		PDPS
VYPRACOVAL:	ING. O. JANOTA	ČÁST: C.1
KONTROLA:	ING. I. BÁLIK	PŘÍLOHA Č.: 8
MÉRITKO:	1:50	POČET A4: 8
REVIZE:	...	DATUM: 02/2018