


PŮDORYS
M 1:100

PŘÍČNÝ ŘEZ SVODIDLEM
M 1:25

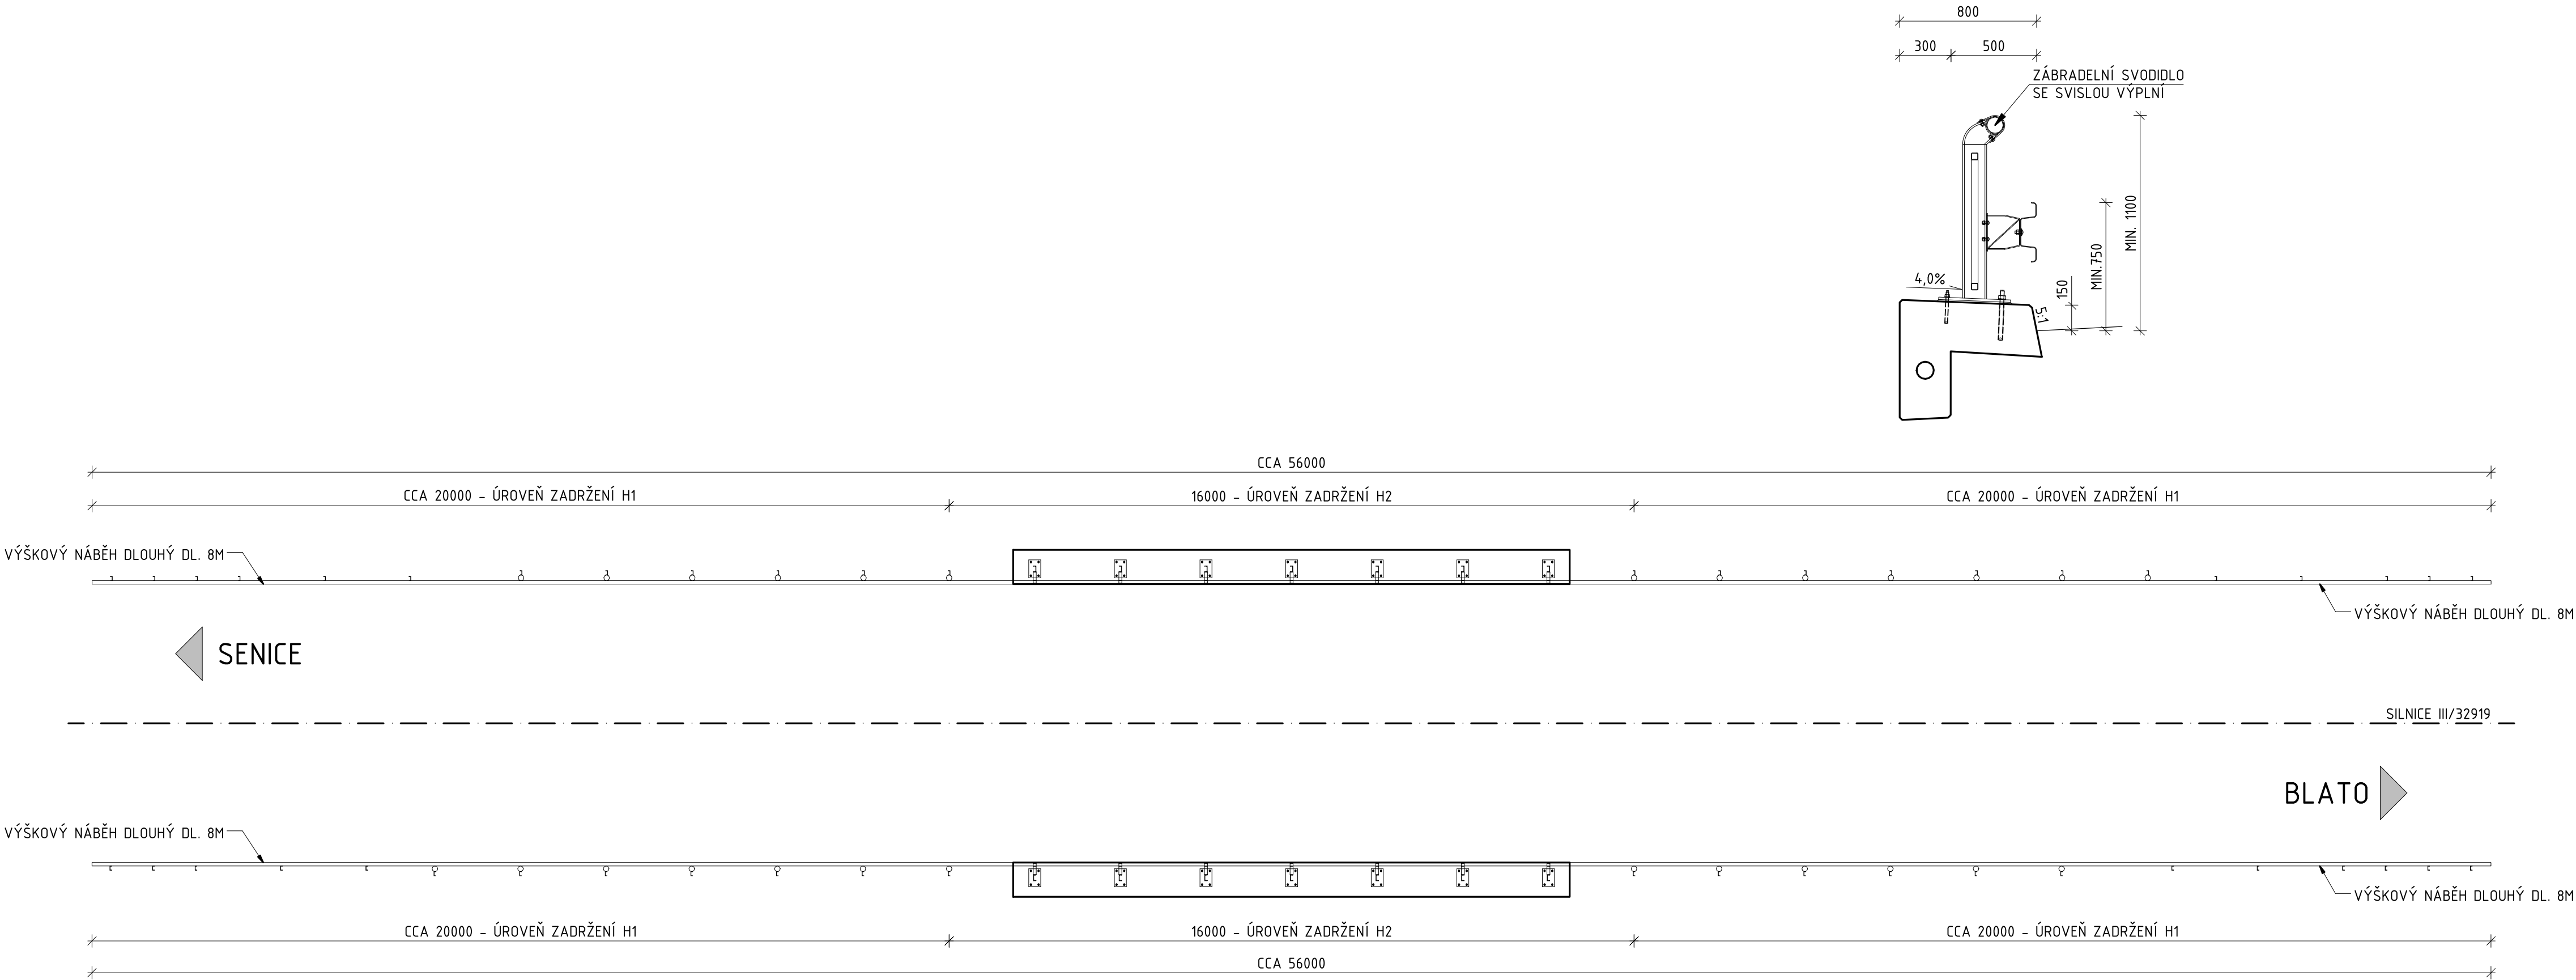


POZNÁMKY:
VYBRANÝ TYP SVODILA MUSÍ BÝT SCHVÁLEN INVESTOREM

Stavebník:



Krajská správa a údržba silnic
Středočeského kraje
Zborovská 11, 150 21 Praha 5

Projektant:  <div>M - PROJEKCE s.r.o. Resslova 956 500 02 Hradec Králové www.m-projekce.cz</div>	Projekt: III/32919, Blato - most ev.č. 32919-1		
Zodpovědný projektant: Ing. Marek Šeps	Název části/objektu: Most ev.č. 32919-1		
Kontroloval: Ing. Miroslav Kubín	Příloha: Schéma svodidla		
Vypracoval: Ing. Dominik Jareš	Číslo zakázky: 17-031-02	Označení části/objektu:	Číslo přílohy: 7
Stupeň projektu: PDPS	Datum: 11/2018		