


SITUACE STAVBY
1:100

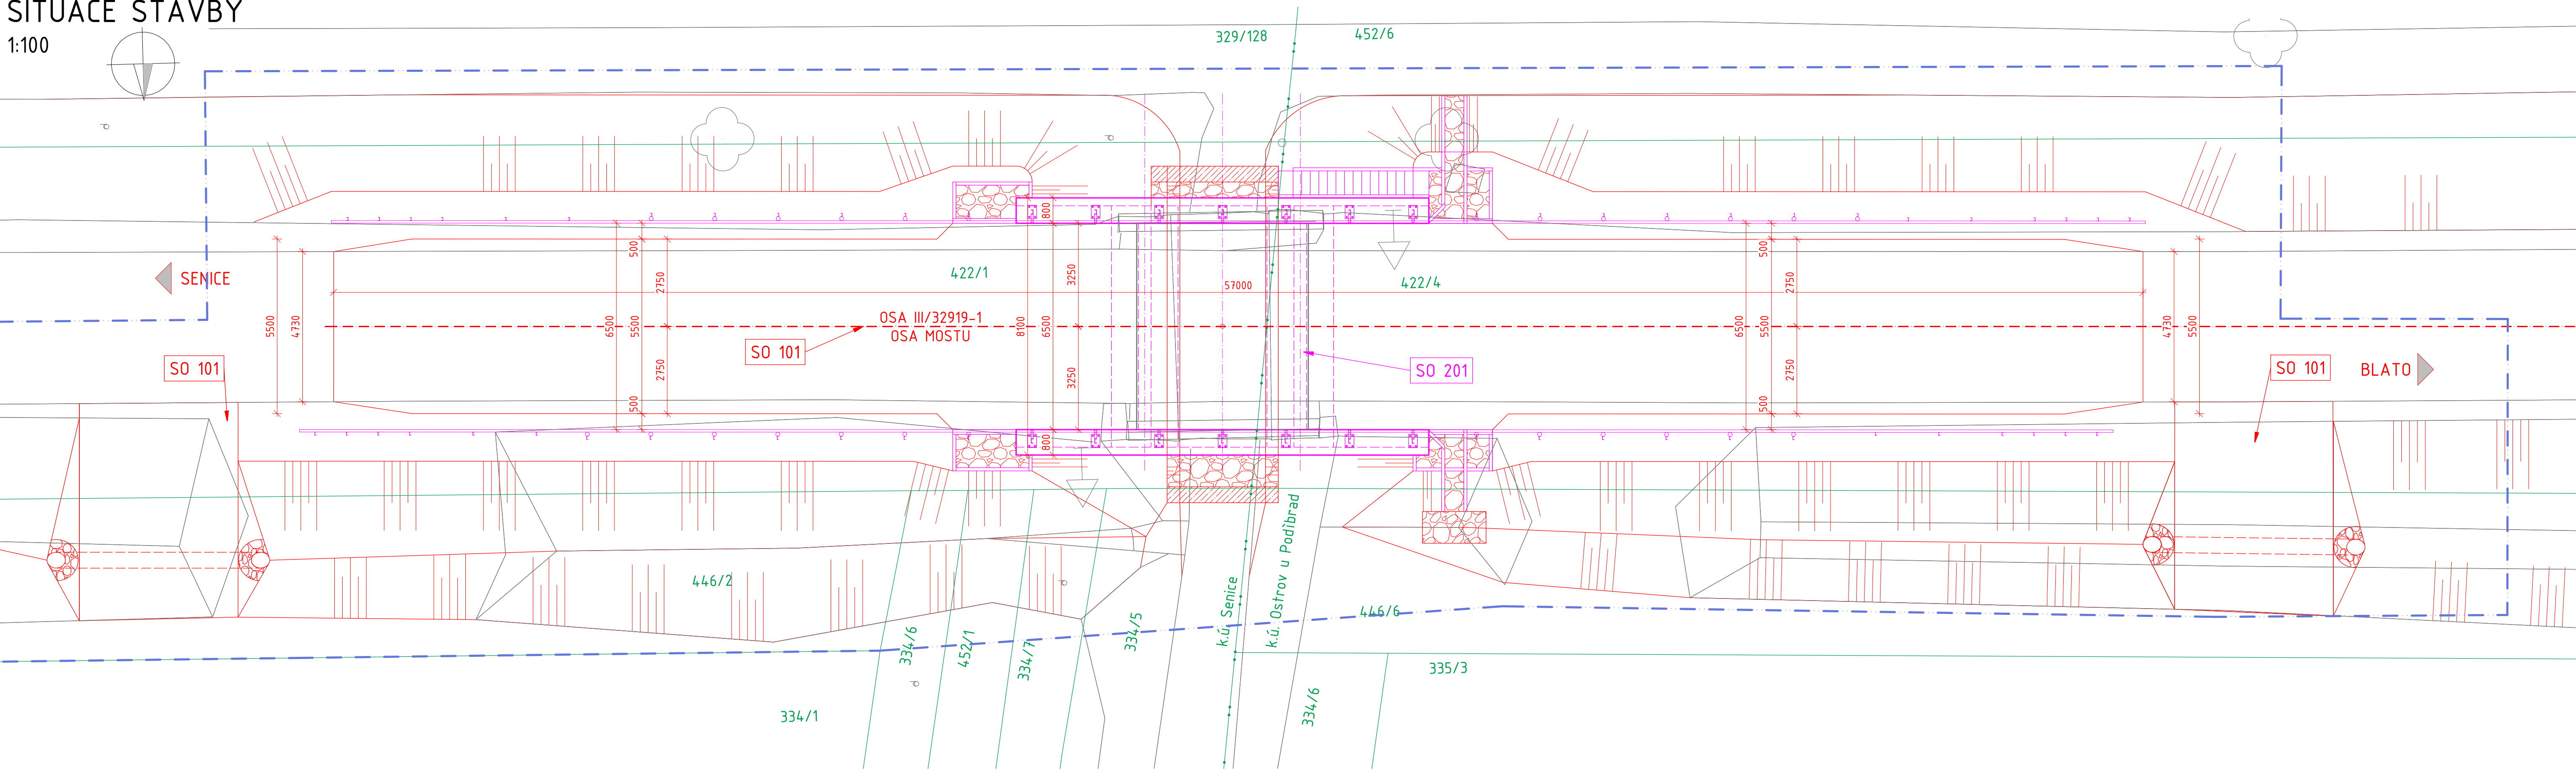

STAVEBNÍ OBJEKTY

ČÍSLO SO	NÁZEV OBJEKTU
101	ÚPRAVA KOMUNIKACE
201	MOST EV.Č. 32919-1

LEGENDA

- OBVOD STAVBY
- HRANICE POZEMKŮ
- HRANICE KATASTRÁLNÍCH ÚZEMÍ
- XX/XXX PARCELNÍ ČÍSLO/OZNAČENÍ K.Ú.
- KÁCENÍ, OBVOD KMENE POD 80cm/ NAD 80cm

Stavebník:

Ksús

KRAJSKÁ SPRÁVA A ÚDRŽBA SILNIC

Středočeského kraje

Krajská správa a údržba silnic
Středočeského kraje
Zborovská 11, 150 21 Praha 5

Projektant:	Projekt: III/32919, Blato - most ev.č. 32919-1			
M - PROJEKCE s.r.o. Ressova 956 500 02 Hradec Králové www.m-projekce.cz	Název částí/objektu:	Souhrnné řešení stavby		
	Příloha:	Situace stavby		
	Číslo zakázky:	Číslo přílohy:	Kopie:	
Vypracoval:	Ing. Dominik Jareš	17-031-02	A	3
Zodpovědný projektant:	Ing. Marek Šeps	PDPS		
Kontroloval:	Ing. Miroslav Kubín	11/2018		