


VYTYČOVACÍ VÝKRES
1:200

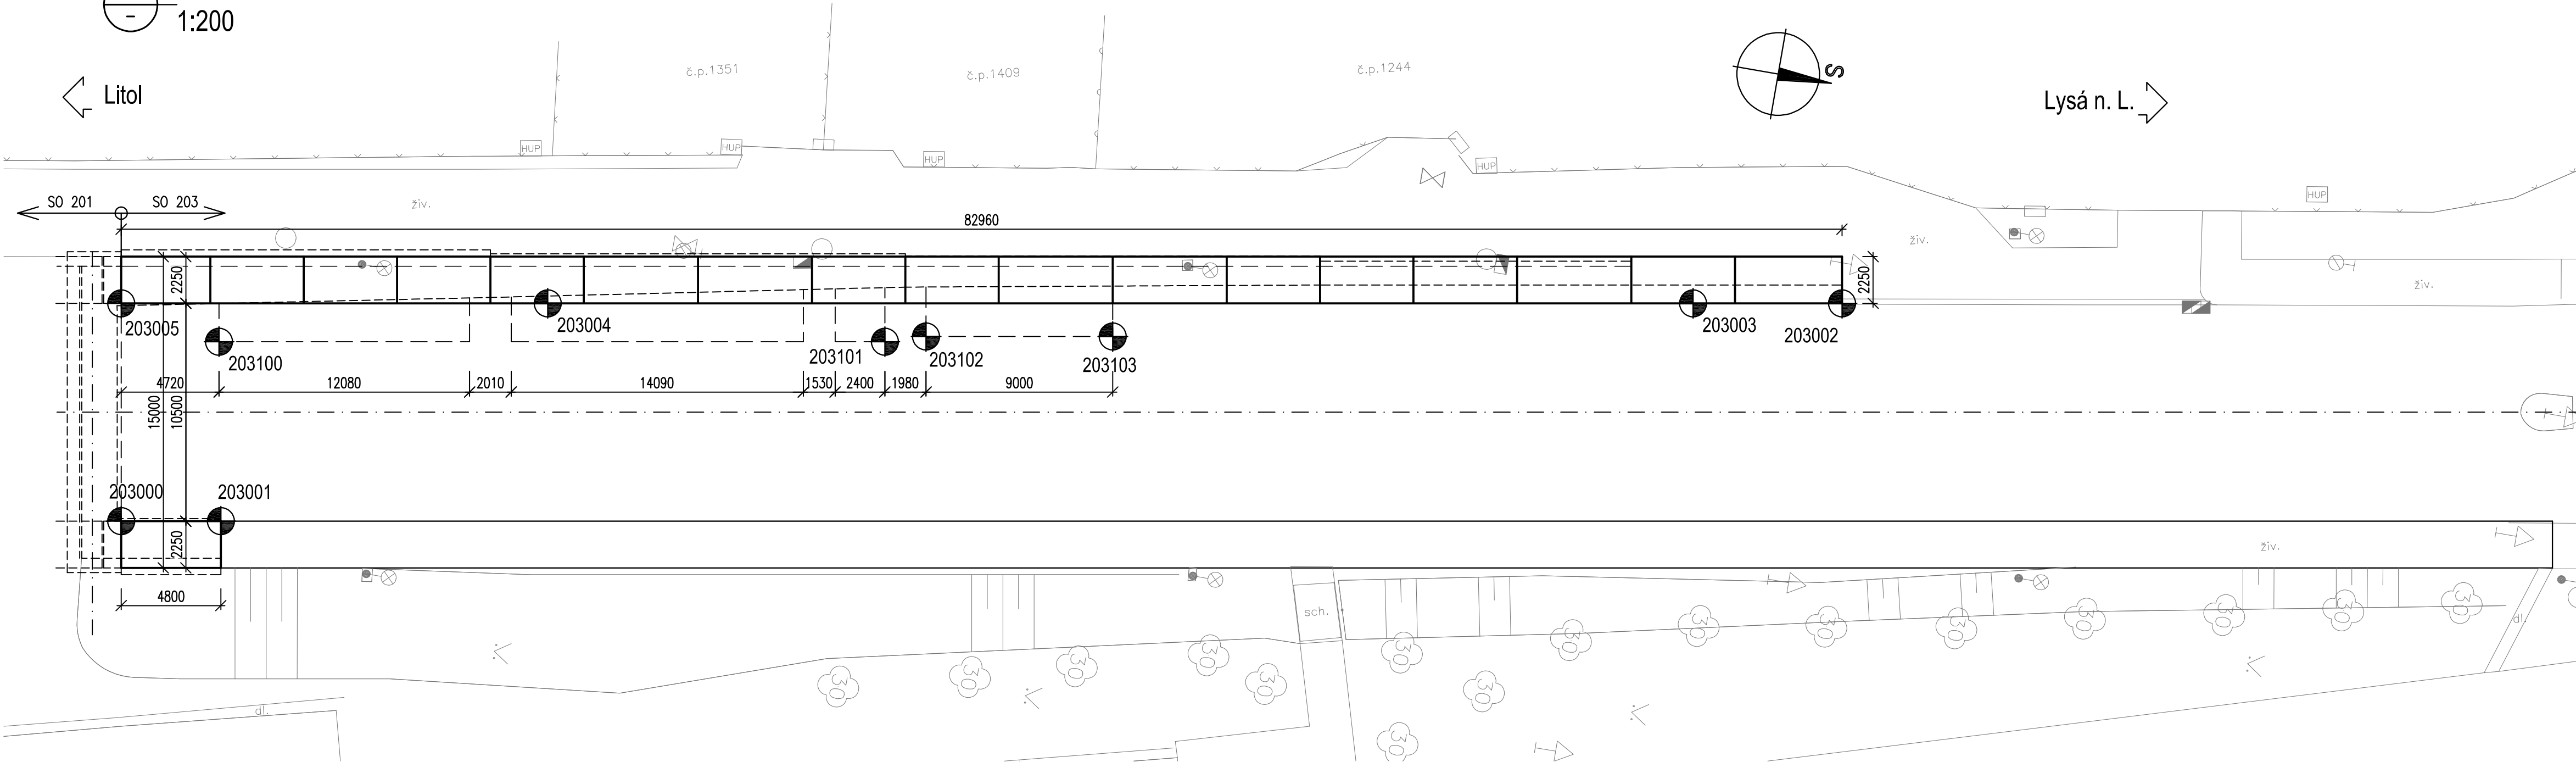


TABULKA VYTYČOVANÝCH BODŮ					
bod č.	Y(m)	X(m)	Z (m)	popis	
203000	710 971,569	1 035 136,975	185,365	vnitřní horní hrana obrubníku římsy	
203001	710 972,391	1 035 132,246	185,077	vnitřní horní hrana obrubníku římsy	
203002	710 996,115	1 035 057,037	181,811	vnitřní horní hrana obrubníku římsy	
203003	710 994,886	1 035 064,109	181,937	vnitř. hor. hrana obrubníku římsy-výšk.lom	
203004	710 985,434	1 035 118,512	184,131	vnitř. hor. hrana obrubníku římsy-výšk.lom	
203005	710 981,914	1 035 138,772	185,365	vnitřní horní hrana obrubníku římsy	
203100	710 980,899	1 035 133,809	181,195	horní hrana přitěžující desky	
203101	710 986,394	1 035 102,182	181,472	horní hrana přitěžující desky	
203102	710 986,980	1 035 100,269	181,534	horní hrana přitěžující desky	
203103	710 988,521	1 035 091,402	183,168	horní hrana přitěžující desky	

PŘESNOST VYTYČENÍ:
vytyčení bude provedeno s přesností dle Technických kvalitativních podmínek staveb pozemních komunikací, kap. 1, příl. 9 a ČSN 73 0420-2.

ČÁST B SO 203

ČISTOPIS

Objednatel stavby:





Krajská správa a údržba silnic
Středočeského kraje, p.o.
Se sídlem Zborovská 11
150 21 Praha 5, IČ: 000 66 001


Rozřtko, datum, podpis:


Souřadnicový systém S–JTSK, Výškový systém Bpv

PRAGOPROJEKT, a.s. – K Ryšánce 1668/16, 147 54 Praha 4 – Tel. 226 066 111, Fax 226 066 118, e–mail: mailbox@pragoprojekt.cz

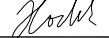
Navrh/vypracoval:
Martin HODEK
podpis: 

Zodpovědný projektant:
Ing. Jan SYKORA
podpis: 

Technická kontrola:
Ing. Jiří SALAVA
podpis: 

Hlavní inženýr projektu:
Ing. Jan SYKORA
podpis: 

Výrobní ředitel:
Ing. Jiří SALAVA



Zhotovitel:
PRAGOPROJEKT, a.s., K Ryšánce 1668/16, 147 54 Praha 4

Kraj:	STŘEDOČESKÝ	Číslo zakázky:	15–542–2–000
Obec:	LYSÁ NAD LABEM	Číslo akce:	15–542
Objednatel:	KRAJSKÁ SPRÁVA A ÚDRŽBA SILNIC STŘEDOČESKÉHO KRAJE, p.o.	Datum:	11/2016
Akce:	II/272, Lysá nad Labem – most ev.č. 272-006 přes trať ČD Kolín-Všetaty a přes MK	Formát:	4xA4
Objekt:	SO 203 – Opěrné zdi – směr Lysá – sanace	Měřítko:	1:200
Příloha:	VYTYČOVACÍ VÝKRES	Stupeň:	PDPS
		Souprava:	
		Číslo přílohy:	9

10.1.2017