


PŮDORYS 5.NP

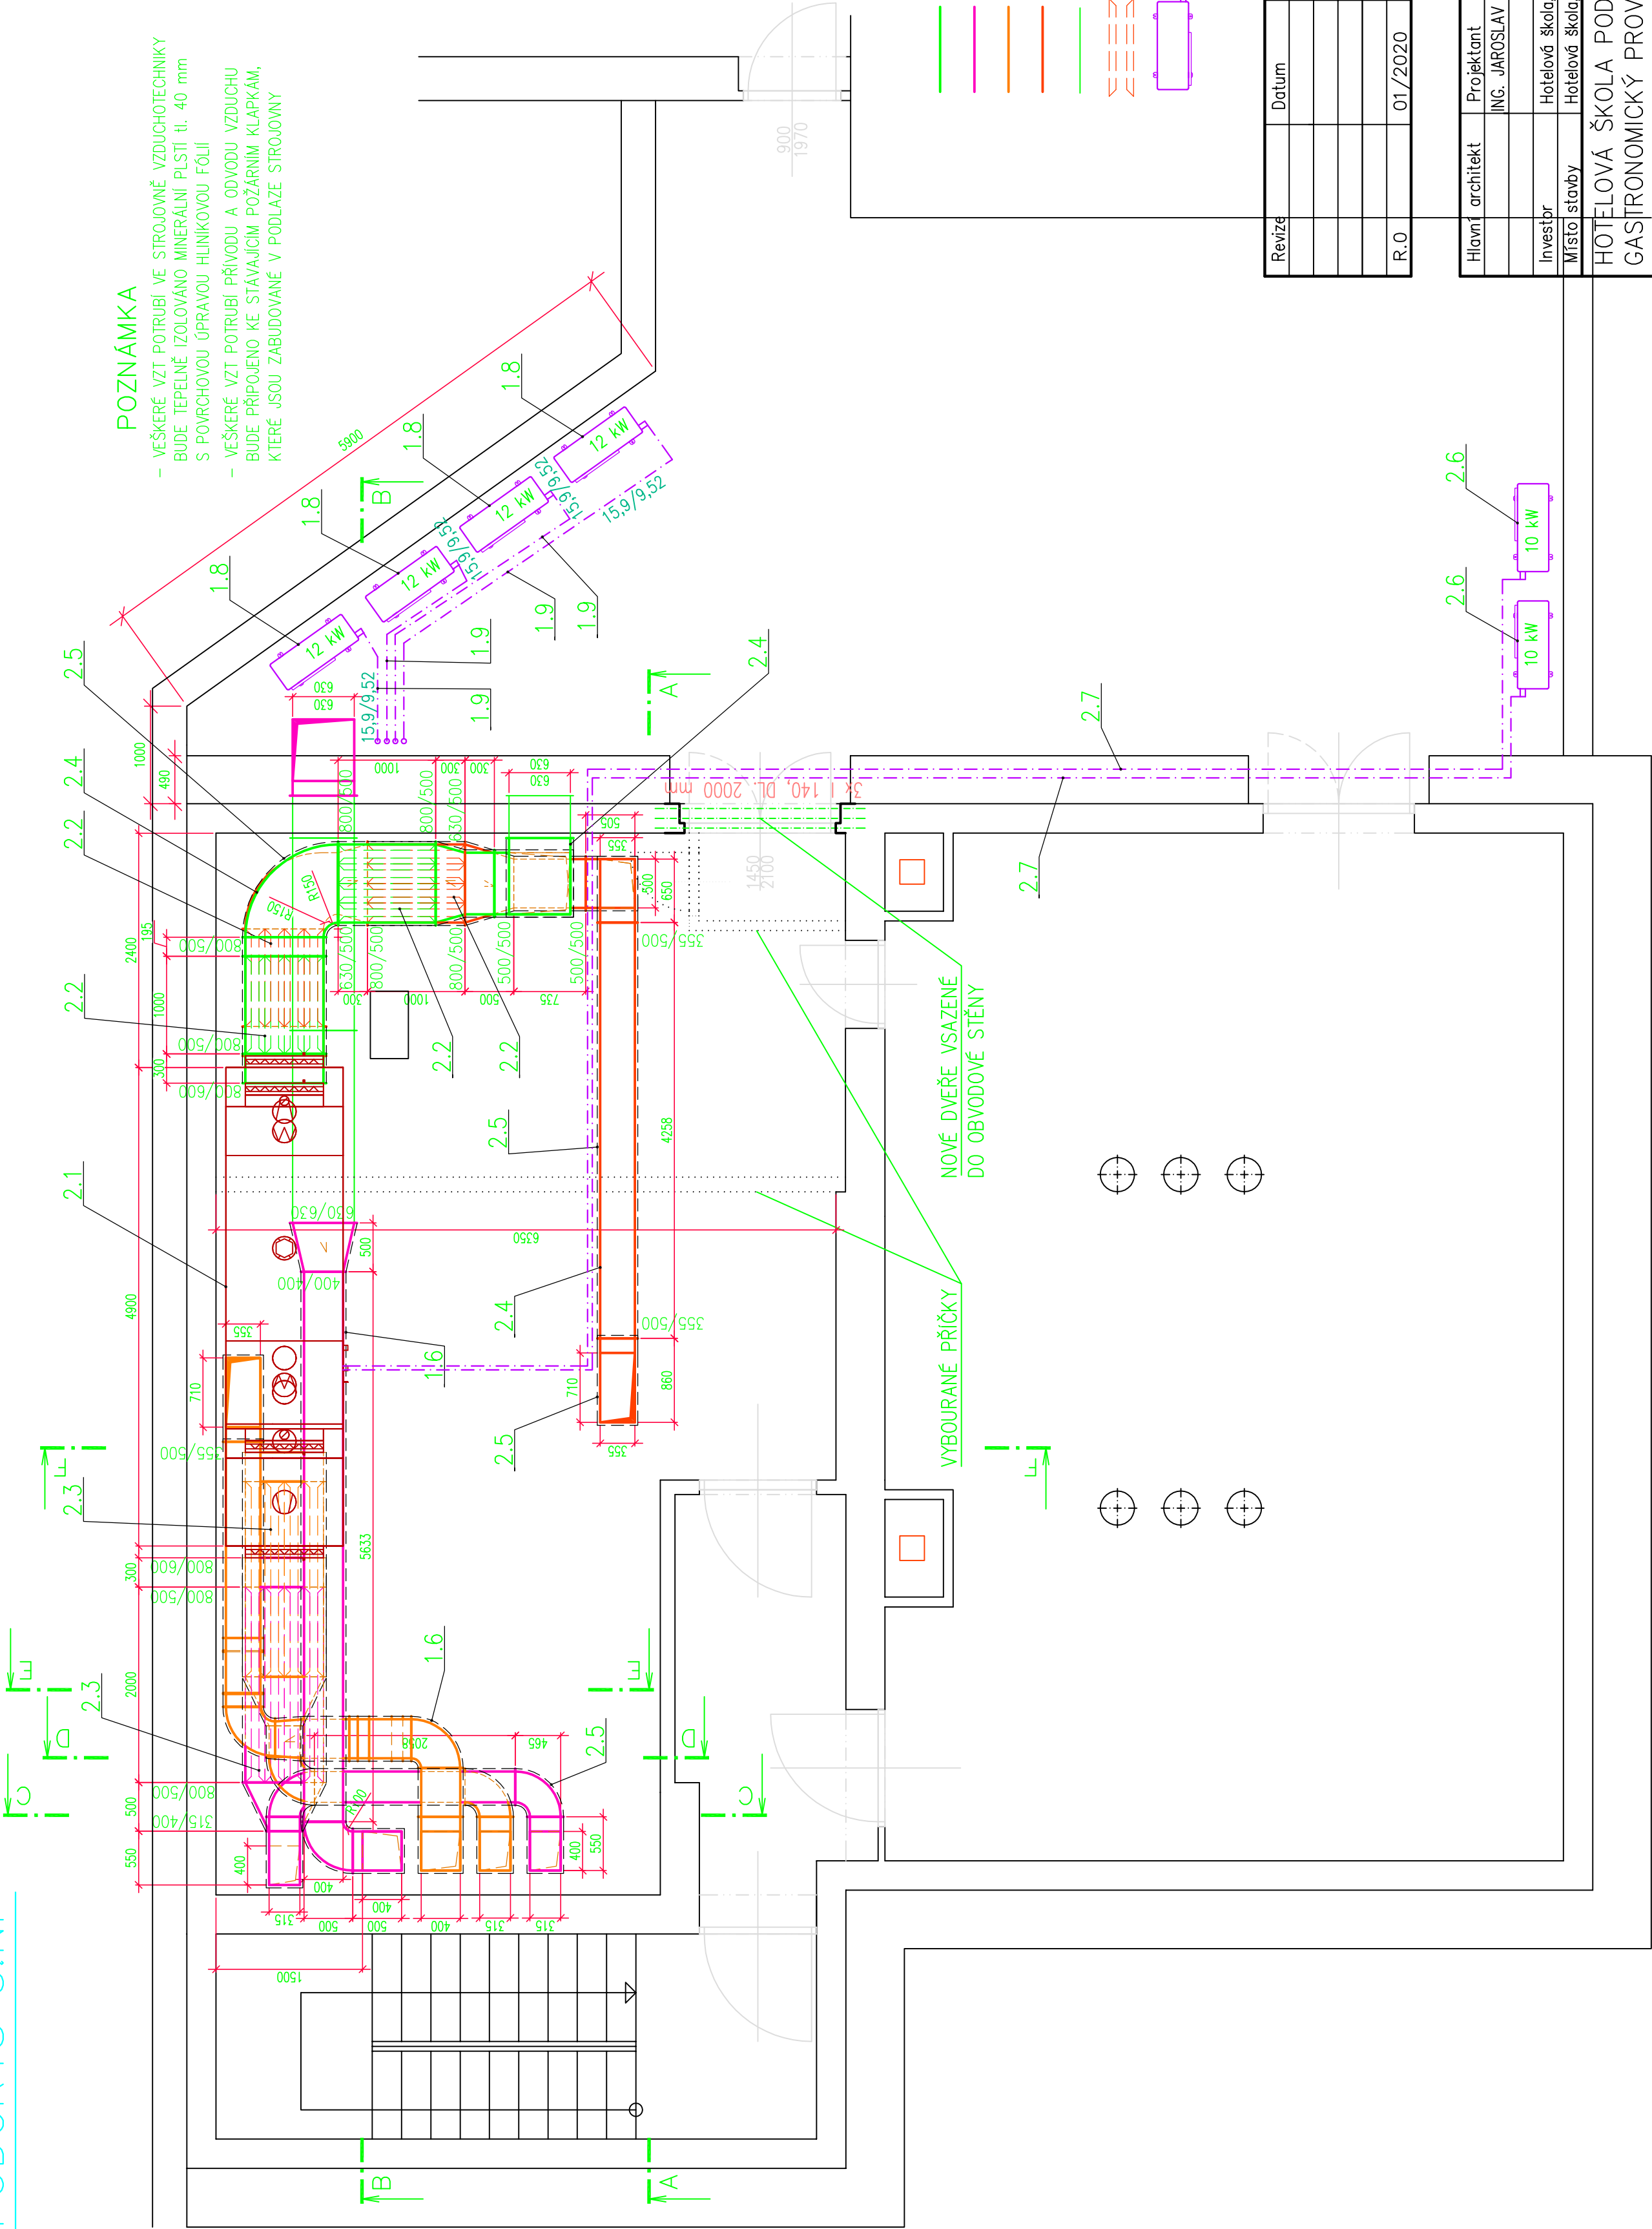

POZNÁMKA

- VEŠKERÉ VZT POTRUBÍ VE STROJOVNĚ VZDUCHOTECHNIKY BUDE TEPELNĚ IZOLOVÁNO MINERÁLNÍ PLSTÍ tl. 40 mm S POUŽITÍM ÚPRAVOU HLINÍKOVOU FÓLIÍ
- VEŠKERÉ VZT POTRUBÍ PŘÍVODU A ODVODU VZDUCHU BUDE PŘÍPOJENO KE STÁVAJÍCÍM POŽÁRNÍM KLAPKÁM, KTERÉ JSOU ZABUDOVANÉ V PODLAŽE STROJOVNY

LEGENDA

- POTRUBÍ SÁNÍ ČERSTVÉHO VZDUCHU
- POTRUBÍ PŘÍVODU VZDUCHU DO VĚTRANÝCH MÍSTNOSTÍ
- POTRUBÍ ODVODU VZDUCHU Z VĚTRANÝCH MÍSTNOSTÍ
- POTRUBÍ VÝFUKU VZDUCHU DO VENKOVNÍHO PROSTORU
- STÁVAJÍCÍ POTRUBÍ SÁNÍ ČERSTVÉHO VZDUCHU
- BUŇKOVÝ TLUMIČ HLUKU
- VENKOVNÍ KONDENZAČNÍ JEDNOTKA

Revize	Datum	Popis změny
R.0	01/2020	DOKUMENTACE PRO PROVEDENÍ STAVBY

Hlavní architekt	Projektant	Kontrola	ING. JAROSLAV VONDRUŠKA
Investor	Hotelová škola, Komenského 156/III, 290 60 Poděbrady	Formát	6xA4
Místo stavby	Hotelová škola, Komenského 156/III, 290 60 Poděbrady	Datum	01/2020
HOTELOVÁ ŠKOLA PODĚBRADY			Supeř
GASTRONOMICKÝ PROVOZ			Měřítka
STROJOVNA VZDUCHOTECHNIKY			Zakázka číslo
			20-01-2
			Soubor
			VZDUCHOTECHNIKA
			Paré č.
			Číslo výkresu
			D.1.4-VZT-02

Půdorys 5.NP