


PŮDORYS 1.NP M 1:50 - SKUTEČNÉ PROVEDENÍ

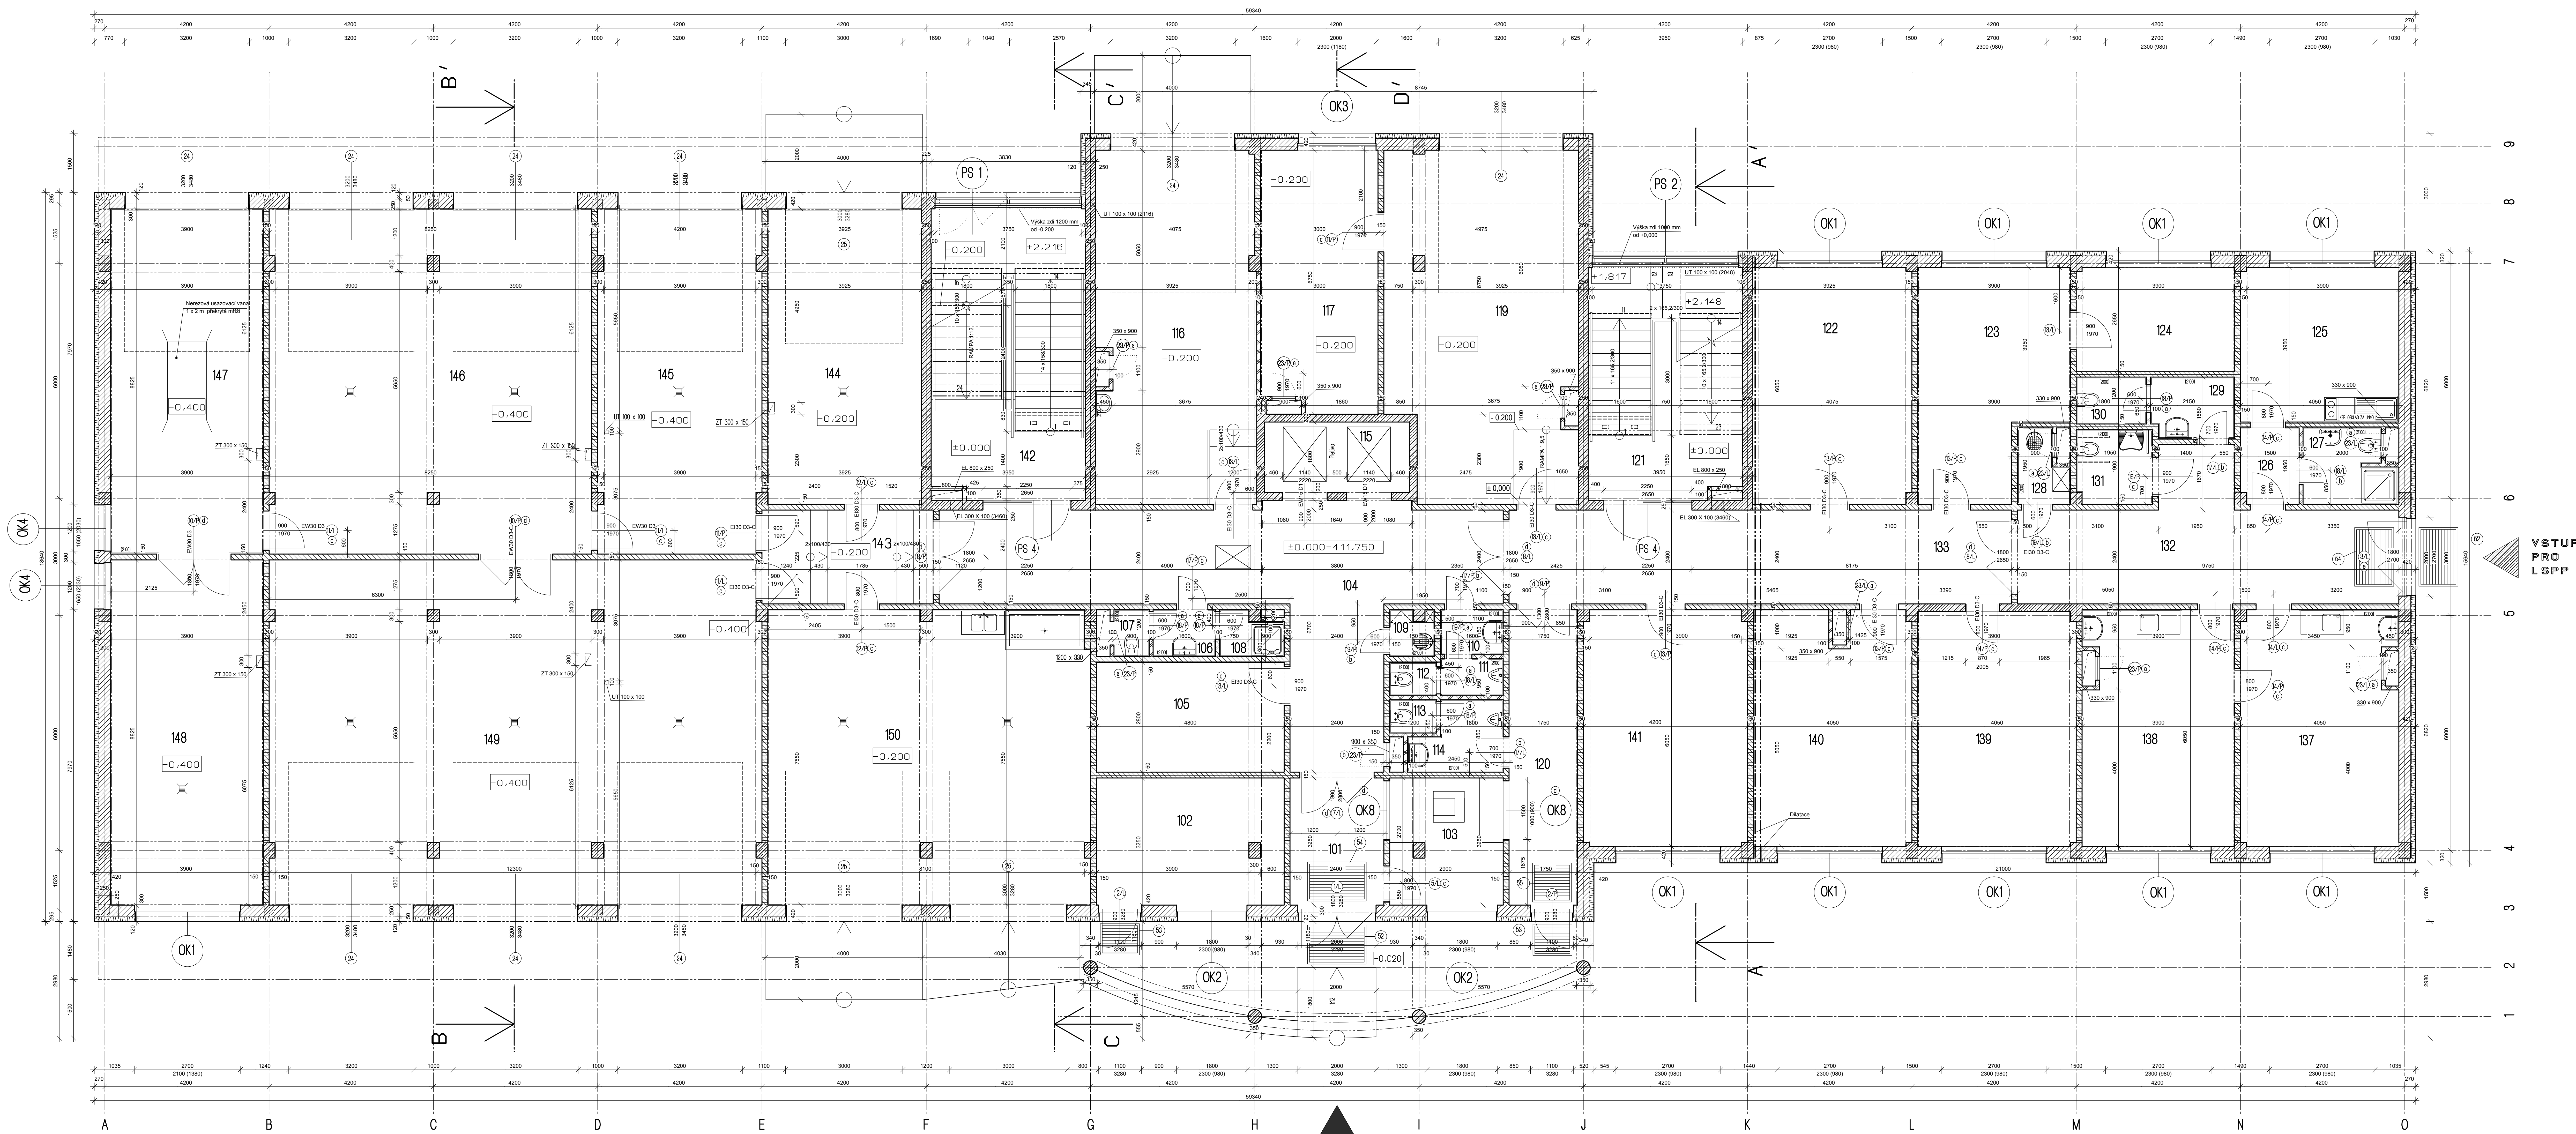

LEGENDA MÍSTNOSTÍ

Číslo	Název	Plocha	Podlaží	Strop	Poznámka
101	Zájezd	7,80	Keram. dlažba	S8	Ker. obkl. soklu v=0,15m
102	Sklad materiálu pro minot. odpad	15,48	Keram. dlažba	S8	Oklika
103	Receptce	9,31	Keram. dlažba	S6	Kazet. mramor
104	Chodba	42,42	Keram. dlažba	S6	Ker. obkl. soklu v=0,15m
105	Sklad láhů	13,44	Keram. dlažba	S8	Oklika
106	Umývárna - ženy	2,80	Keram. dlažba	S7	SJK desky
107	WC - ženy	1,13	Keram. dlažba	S7	SJK desky
108	Společ. - ženy	1,70	Keram. dlažba	S7	SJK desky
109	Umývárna - muži	1,29	Keram. dlažba	S7	SJK desky
110	WC - muži	1,52	Keram. dlažba	S7	SJK desky
111	WC - muži	1,02	Keram. dlažba	S7	SJK desky
112	WC - muži	1,02	Keram. dlažba	S7	SJK desky
113	WC - muži	1,02	Keram. dlažba	S7	SJK desky
114	Umývárna - muži	1,29	Keram. dlažba	S7	SJK desky
LEGENDA MATERIÁLŮ

- MONOLITICKÝ ZELEZOBETON
- ZDIVO POROTHERM 30 P + D (tl. 300mm - 300x247x238mm), MALTA M10 + zateplení ALSECCO II, 120mm s povrchovou úpravou
- ZDIVO POROTHERM 30 P + D (tl. 300mm - 300x247x238mm), MALTA M10
- PRŮČKA TL 100 mm - ZDIVO POROTHERM 6,5 P + D (85x372x238mm)
- PRŮČKA TL 150 mm - ZDIVO POROTHERM 11,5 P + D (115x497x238mm)
- PRŮČKA TL 240 mm - ZDIVO POROTHERM 24 AKU (115x240x113mm)
- PROSTÝ BETON (C16/20,C20/25 - BLOKY A PRAHY BUDOU PROVEDENY Z VODOÚSTĚNÉHO BETONU V4 - viz. část statika)

HLAVNÍ VSTUP

PROJEKTANT milota PROJEKČNÍ KANCELÁŘ	HLAVNÍ PROJEKTANT Ing. Ivana Jedličková	VYPRACOVATEL Ing. Ivana Jedličková	POČET KONTROLA	AUTORIZAČNÍ RAZÍTKO
