




ŘEZ C-C' M 1:50 - SKUTEČNÉ PROVEDENÍ

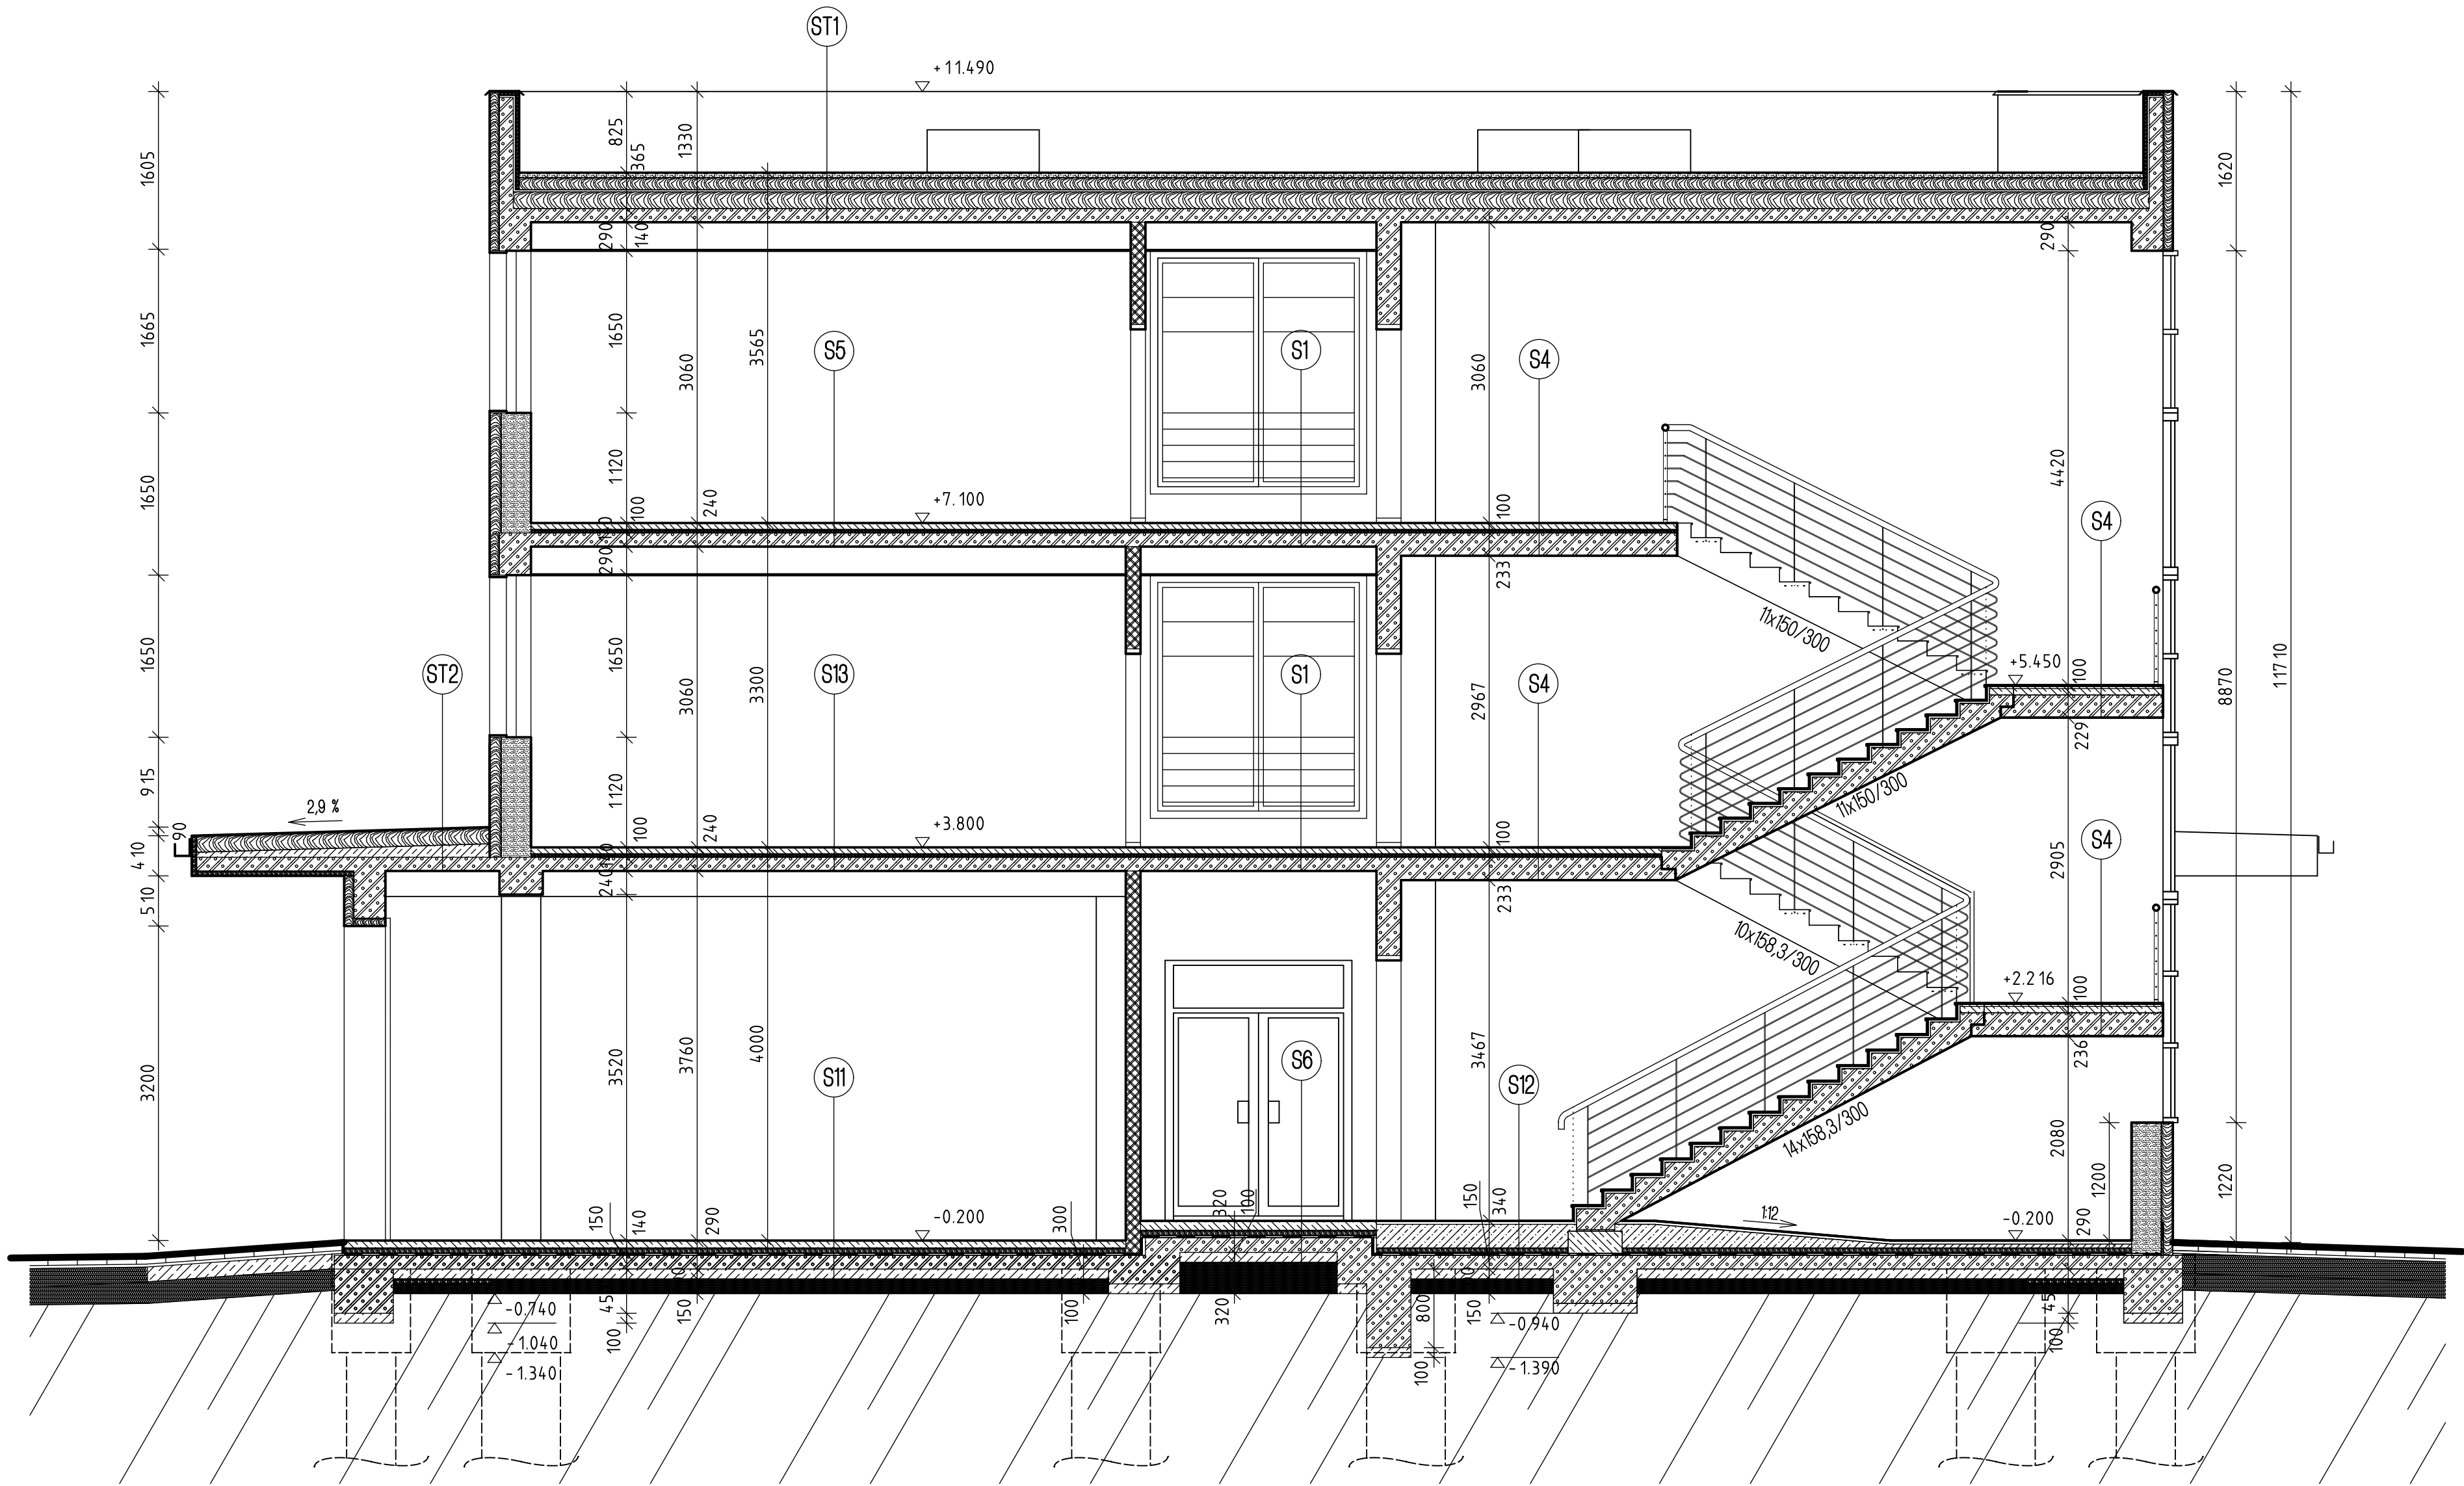

LEGENDA MATERIÁLŮ

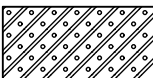


MONOLITICKÝ ŽELEZOBETON

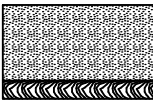


ZDIVO POROTHERM 30 P + D (tl. 300mm - 300x247x238mm), MALTA M10 +
zateplení ALSECCO tl. 120mm (100 mm) s povrchovou úpravou



ZDIVO POROTHERM 30 P + D (tl. 300mm - 300x247x238mm), MALTA M10

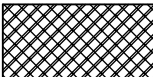


PŘÍČKA TL. 100 mm - ZDIVO POROTHERM 6,5 P + D (65x372x238mm)

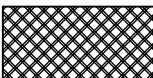

PŘÍČKA TL. 150 mm - ZDIVO POROTHERM 11,5 P + D (115x497x238mm)



PŘÍČKA TL. 240 mm - ZDIVO POROTHERM 24 AKU (115x240x113mm)

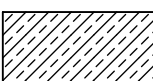

PROSTÝ BETON (C16/20,C20/25 - viz. část statika)

PROJEKTANT		AUTORIZAČNÍ RAZÍTKO	
 Milota Kladno spol. s r.o. Hrušká 1557 272 01 Kladno www.milota.cz ICO: 47550961 Tel.: 312 829 204/5 Fax.: 312 829 203			
PROJEKČNÍ KANCELÁŘ			
ZODPOVĚDNÝ PROJEKTANT		HLAVNÍ PROJEKTANT	VYPRACOVAL
Ing. Petr Havlíček		Ing. Ivana Jedličková	Ing. Ivana Jedličková
INVESTOR		Středočeský kraj, Zborovská 11, Praha 5, 150 21	
MÍSTO STAVBY		Areál nemocnice, Vančurova 1548, Kladno	
NÁZEV STAVBY		VÝSTAVBA ÚZEMNÍHO STŘEDISKA	
ZÁCHRANNÉ SLUŽBY STŘEDOČESKÉHO KRAJE		STUPEŇ PROJEKTU	
		DATUM ZPRACOVÁNÍ	
		LEDEN 2007	
		FORMÁT	
		6xA4	
		MĚŘÍTKO	
		M 1:50	
ČÁST DOKUMENTACE		OBSAH	
STAVEBNÍ		Řez C - C	
		ČÍSLO ZAKÁZKY	
		209	
		ČÍSLO VÝKRESU	
		C13	