

ZMĚNA PŘÍČNÉHO SKLONU VOZOVKY


KÓTY NIVELETY

KÓTY TERÉNU

SROVNÁVACÍ ROVINA
STANIČENÍ V KM

STANIČENÍ V M
ČÍSLA PŘÍČNÝCH ŘEZŮ
VZDÁLENOSTI PŘÍČNÝCH ŘEZŮ

SMĚROVÉ POMĚRY

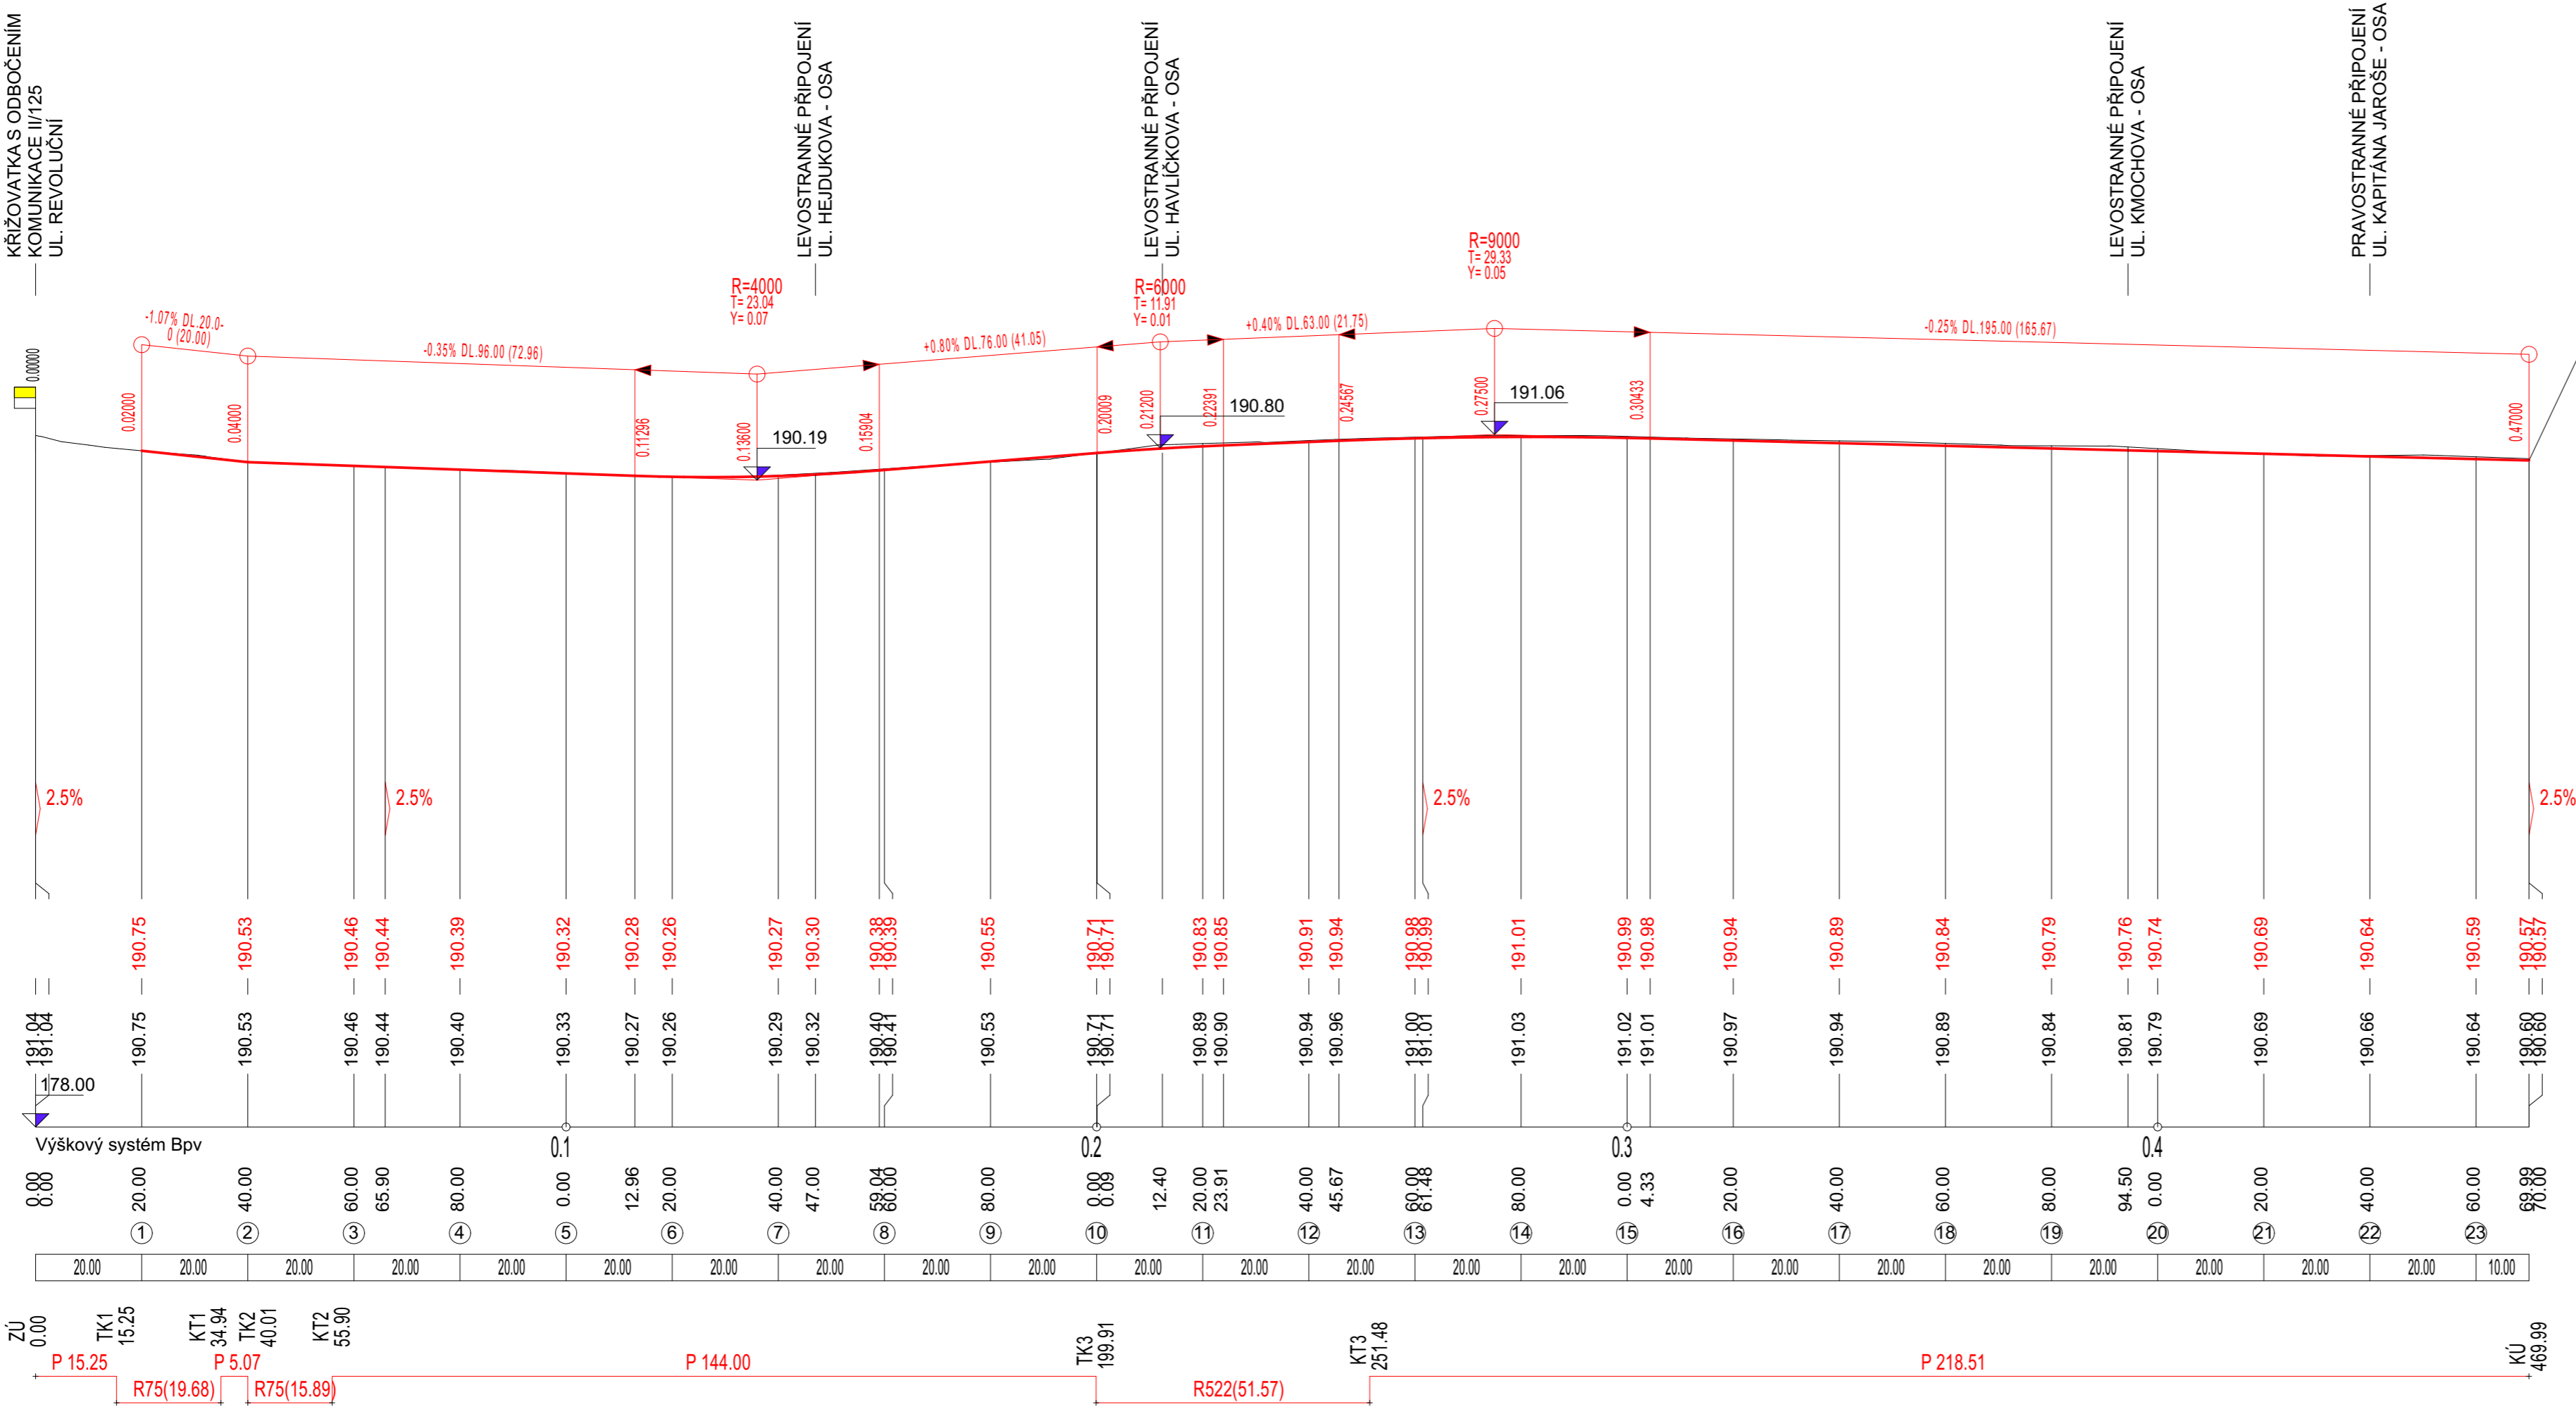

NAVAZUJÍCÍ ÚSEK:
SO-03
st. 0,470.00 - 0,924.00

LEGENDA:

NIVELETA KOMUNIKACE V OSE

POZNÁMKA:

- ÚPRAVY CHODNÍKŮ, JEJICH NAPOJENÍ NA KOMUNIKACI A S TÍM SOUVISEJÍCÍ ÚPRAVY TVARU PŘIPOJENÍ OKOLNÍCH MÍSTNÍCH KOMUNIKACÍ, ZŘÍZENÍ PŘECHODŮ PRO CHODCE A MÍSTA PRO PŘECHÁZENÍ VČ. SOUVISEJÍCÍCH ÚPRAV VEŘEJNÉHO OSVĚTLENÍ, OSVĚTLENÍ PŘECHODŮ, SOUVISEJÍCÍ ZMĚNY DOPRAVNÍHO ZNAČENÍ, ZŘÍZENÍ PARKOVACÍCH A ODSTAVNÝCH STÁNÍ V ULICI PALACKÉHO NEJSOU SOUČÁSTÍ TÉTO PROJEKTOVÉ DOKUMENTACE!!!
- ÚPRAVY CHODNÍKŮ, JEJICH NAPOJENÍ NA KOMUNIKACI A S TÍM SOUVISEJÍCÍ ÚPRAVY TVARU PŘIPOJENÍ OKOLNÍCH MÍSTNÍCH KOMUNIKACÍ, ZŘÍZENÍ PŘECHODŮ PRO CHODCE A MÍSTA PRO PŘECHÁZENÍ VČ. SOUVISEJÍCÍCH ÚPRAV VEŘEJNÉHO OSVĚTLENÍ, OSVĚTLENÍ PŘECHODŮ, SOUVISEJÍCÍ ZMĚNY DOPRAVNÍHO ZNAČENÍ, ZŘÍZENÍ PARKOVACÍCH A ODSTAVNÝCH STÁNÍ V ULICI PALACKÉHO JSOU ZAKRESLENY V SOULADU S PROJEKTOVOU DOKUMENTACÍ K AKCI "VELKÝ OSEK - CHODNÍK V ULICI PALACKÉHO", KTEROU VYPRACOVALA PROJEKCE DOPRAVNÍ FILIP s.r.o. POD Č.Z. 16-126-2; 06/2018
- VYZNAČENÍ A ZŘÍZENÍ PŘECHODŮ PRO CHODCE JE POUZE ORIENTAČNÍ A BUDE ŘEŠENO SAMOSTATNOU PROJEKTOVOU DOKUMENTACÍ (VIZ VÝŠE) ZOHLEDŇUJÍCÍ VYHLÁŠKU Č. 398/2009 Sb., O OBECNÝCH TECHNICKÝCH POŽADAVCÍCH ZABEZPEČUJÍCÍCH BEZBARIÉROVÉ UŽÍVÁNÍ STAVEB, DÁLE ČSN 73 6110, O PROJEKTOVÁNÍ MÍSTNÍCH KOMUNIKACÍ, VČ. DOLOŽENÍ POTŘEBNÝCH ROZHLEDOVÝCH POMĚRŮ, NASVÍCENÍ CHODCE NA PŘECHODU PRO CHODCE VČ. ČEKACÍCH PLOCH A POTŘEBNÉHO DOPRAVNÍHO ZNAČENÍ VČ. ŠIRŠÍCH VZTAHŮ

PROJEKTOVÁ DOKUMENTACE PRO PROVÁDĚNÍ STAVBY

ZODPOVĚDNÝ PROJEKTANT		VYPRACOVAL		KRESLIL					
Ing. KADLEČEK JIŘÍ		Bc. NĚMEČEK STANISLAV		Bc. NĚMEČEK STANISLAV					
KRAJ STŘEDOČESKÝ				OBECNÍ ÚŘAD VELKÝ OSEK					
STAVEBNÍK: KSÚS Středočeského kraje, příspěvková organizace, Zborovská 81/11, 150 21 Praha 5									
AKCE <div>III/3287 VELKÝ OSEK</div>						DATUM		01/2019	
						Č.ZAK.		CT17 - 03	
						FORMÁT		4×A4	
OBSAH						MĚŘÍTKO		Č.VÝKRESU	
SO-01 PODÉLNÝ PROFIL st. 0,000.00 - 0,470.00						1:1 000/ 1:100		CT1703 - RC01	