


# ODÉLNÝ ŘEZ 1:50

KLESÁ 0,70%

R=450m  
t=6,045m  
y=0,041m

STOUPÁ 0,38%

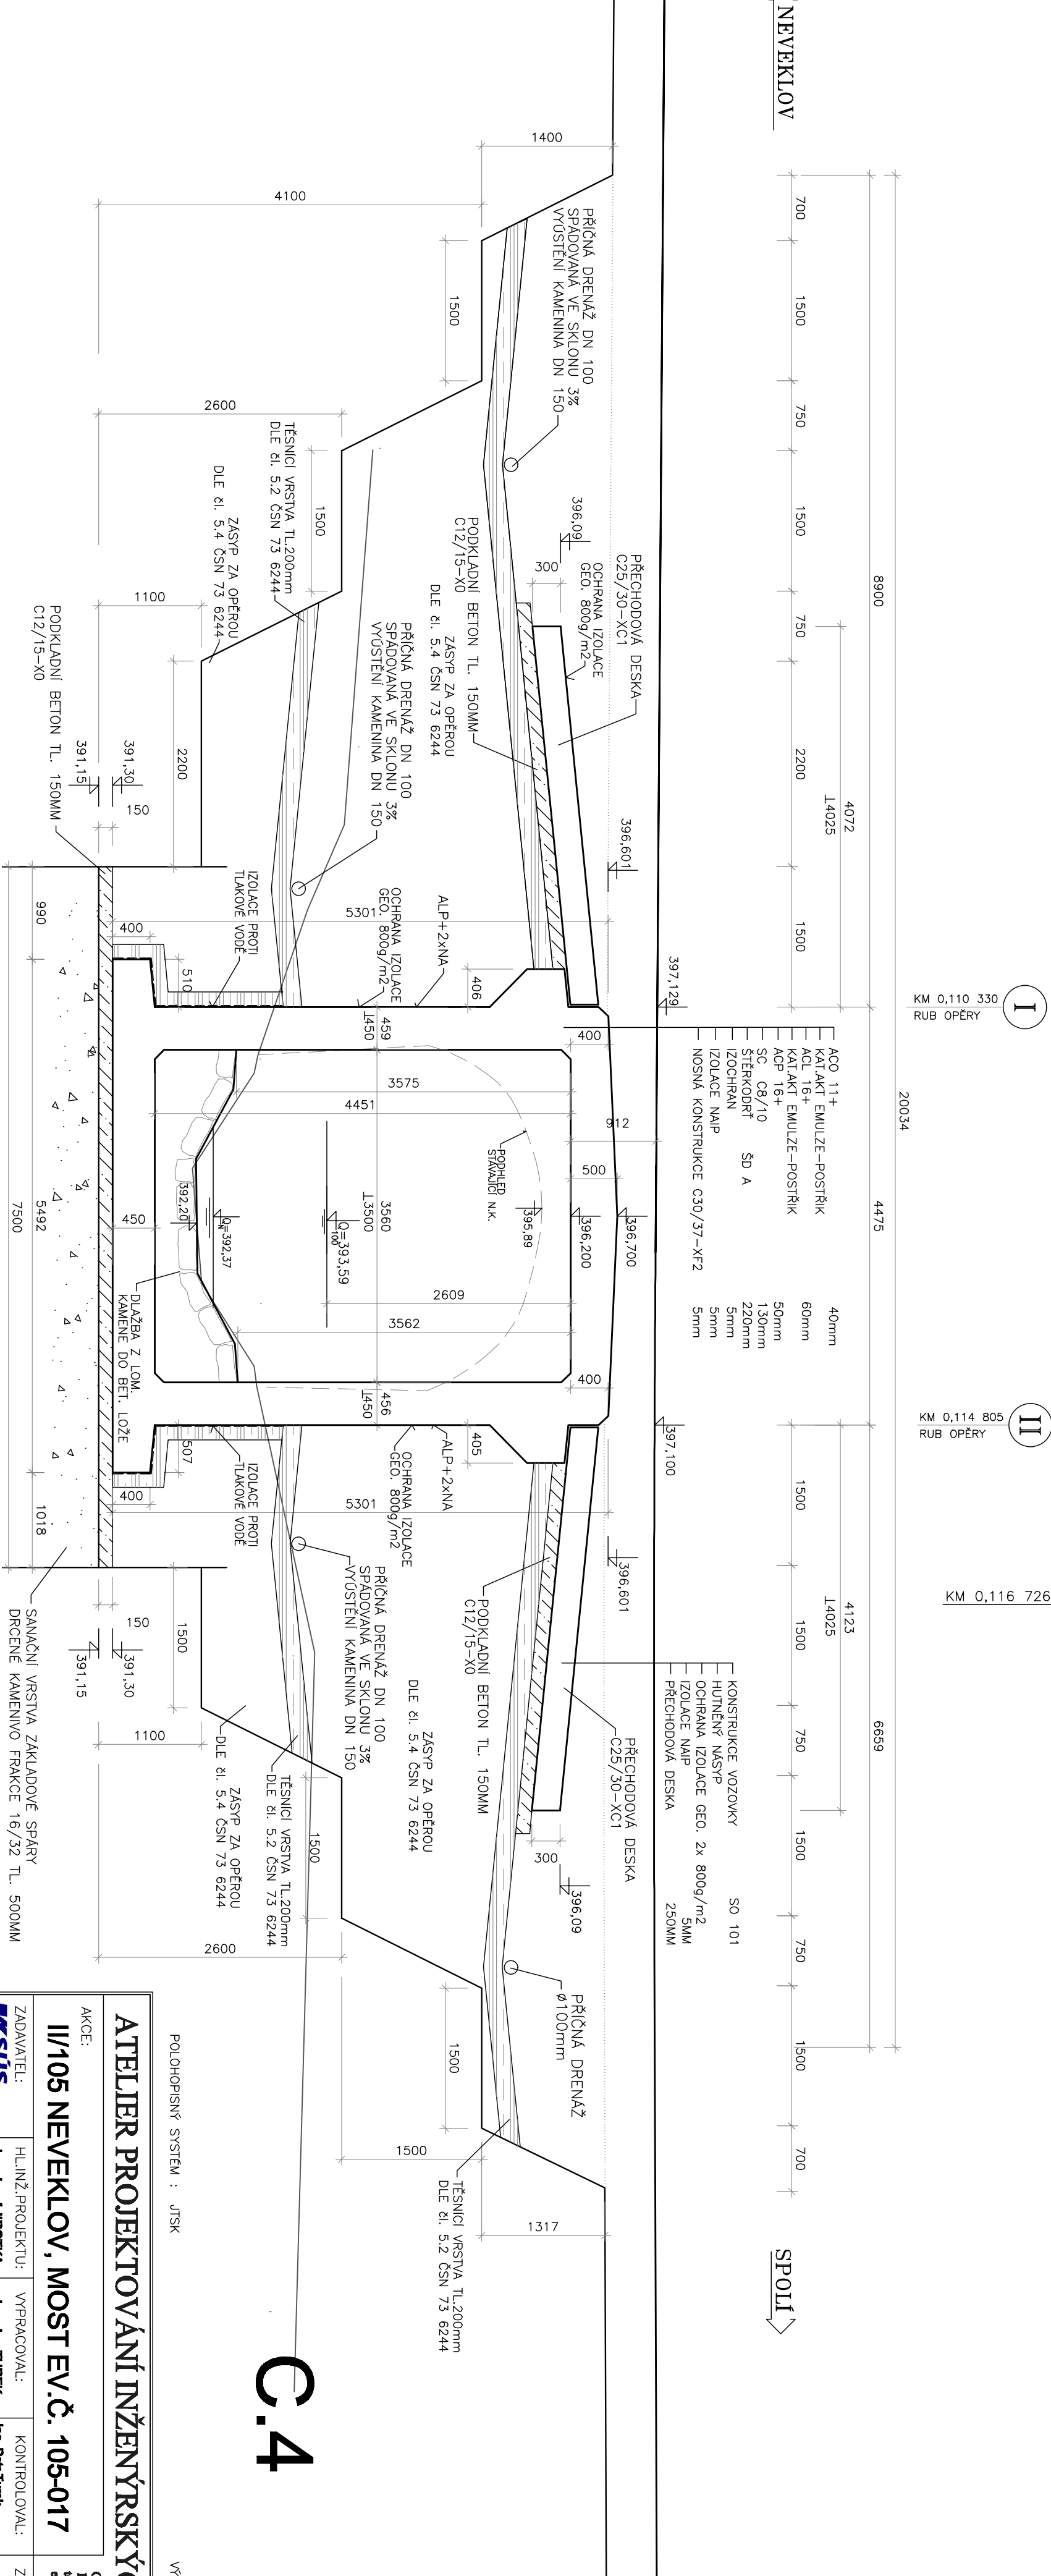

Q.4

POLOHOPISNÝ SYSTÉM : JTSK

## VÝŠKOVÝ SYSTÉM : BALT PO VYROVNÁNÍ

ATELIER PROJEKTOVÁNÍ INŽENÝRSKÝCH STAVEB s.r.o.			
AKCE:		OTVÁRÁNÍ ZAB PŘEHLA 4	
II/105 NEVEKLÓV, MOST EV.Č. 105-017		tel: 241 481 215 e-mail: ep@epis-stv.cz	
ZADAVATEL:		ZAK. ČÍSLO: 3161/02	
HLIŇ. PROJEKTU:		FORMATU A4: 3	
Ing. Josef JIROTKA <i>J. Jirotko</i>		Ing. Jan TUREK <i>J. Turek</i>	
Ing. Jan TUREK <i>J. Turek</i>		Ing. Petr Turek <i>P. Turek</i>	
KR.J.: STŘEDOČESKÝ	OKRES: BENEŠOV	K.Č.: NEVEKLÓV	
STAV. OBJEKT	PODÉLNÝ ŘEZ		STUP. PROJ. MĚŘT. PŘÍLOHA:
SO 201			PDPDS 1 : 50 C.4.3