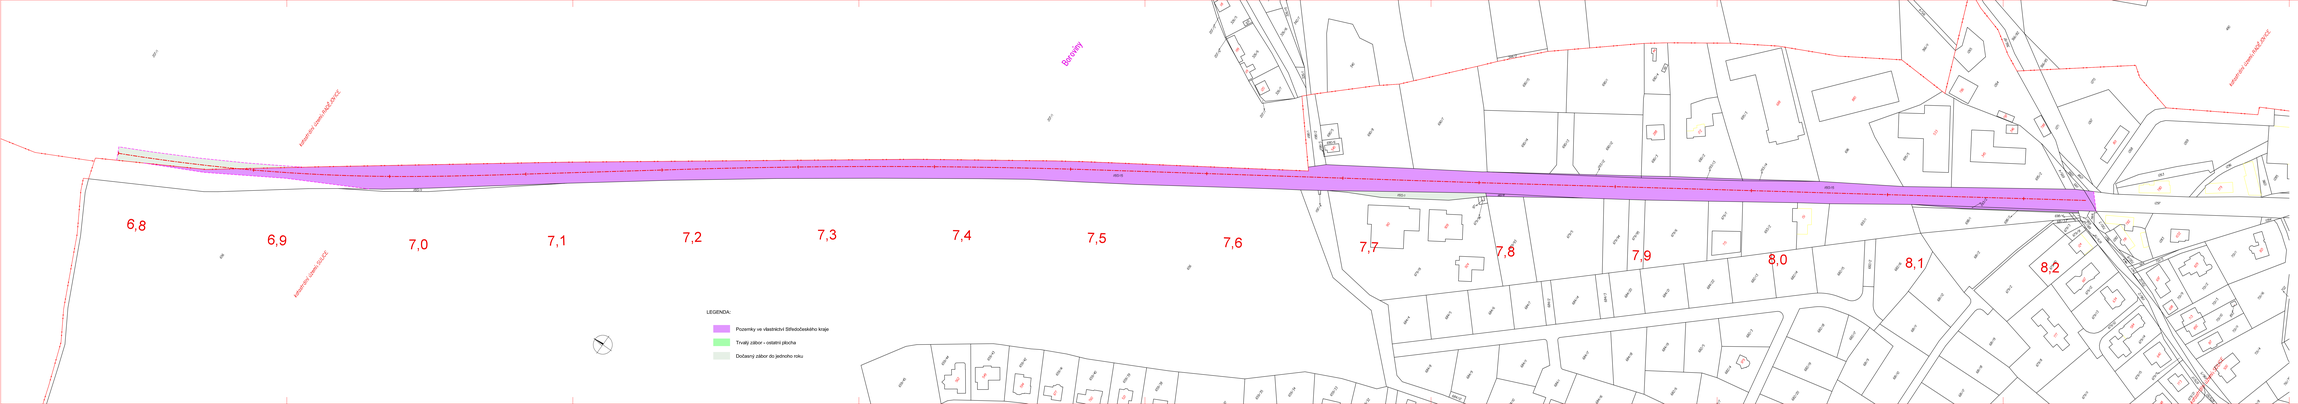

G.1

Číslo změny	Obsah změny	Datum změny
01	AKTUALIZACE	06/2016
02	AKTUALIZACE	02/2017
03		

Objednatel:

Středočeský kraj
Zborovská 11, 150 21 Praha 5

Generální projektant:

SUDOP PRAHA a.s.
Olšanská 1a, 130 80 Praha 3
tel.: +420 267 094 111
e-mail: podatelna@sudop.cz

Hlavní inženýr projektu:
ING. ROMAN ŘÍTEK
Garant projektu:
ING. DRAHOSLAVA NAJDOVÁ

Středisko:
204 INŽENÝRINGU A GEODÉZIE

Vedoucí střediska	Odpovědný projektant (ČKAIT)	Vypracoval	Kontroloval
ING. ROMAN ŘÍTEK	ING. DRAHOSLAVA NAJDOVÁ		ING. DRAHOSLAVA NAJDOVÁ

Název akce	Číslo smlouvy
II/603 Radějovice - Babice PD	12-268.250
Část	Projektový stupeň
SOUVISEJÍCÍ DOKUMENTACE	DSP,POPS
Záborový elaborát - Předběžný výkres výkupu a pronájmu pozemků km 6,8 - km 8,2	Datum: 26.10.2013
	Číslo části: G.01.3

Tento výkres je chráněn autorským zákonem. Bez souhlasu autora jej nelze kopírovat, rozmnožovat, upravovat, šířit, ani jinak užívat.