

LEGENDA:



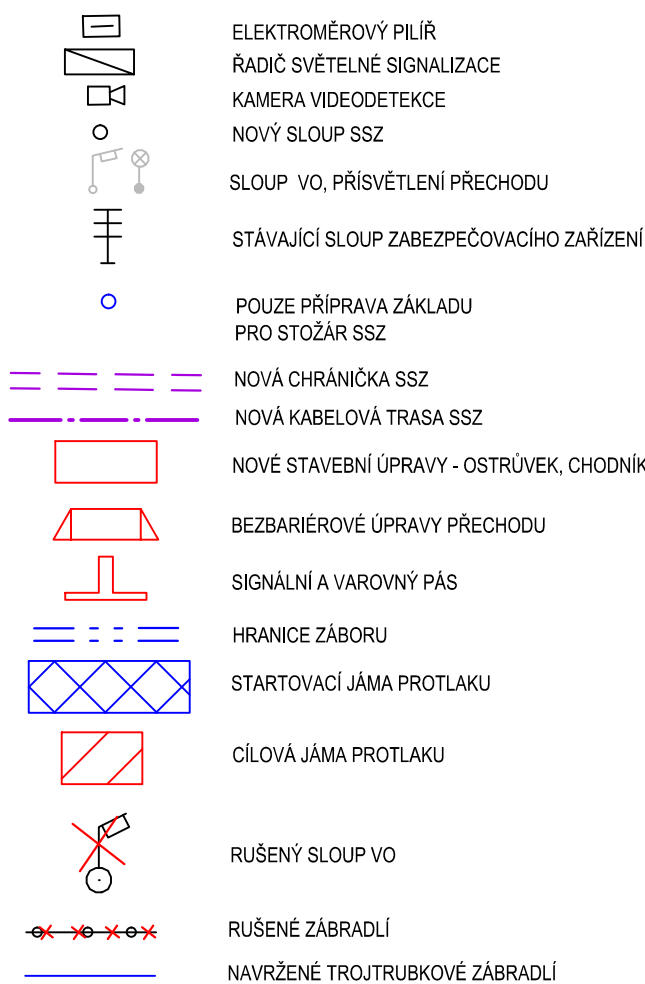


schéma uzemňovací soustavy:

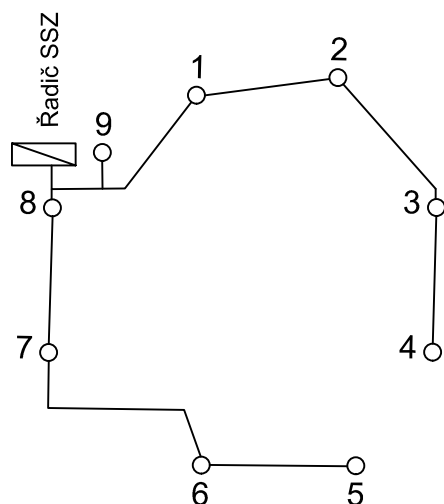


Poznámka:

Z důvodu rušení stávajícího nesignalizovaného přechodu pro chodce přes ul. kpt. Jaroše budou demontovány obě lampy přisvětlení přechodu.

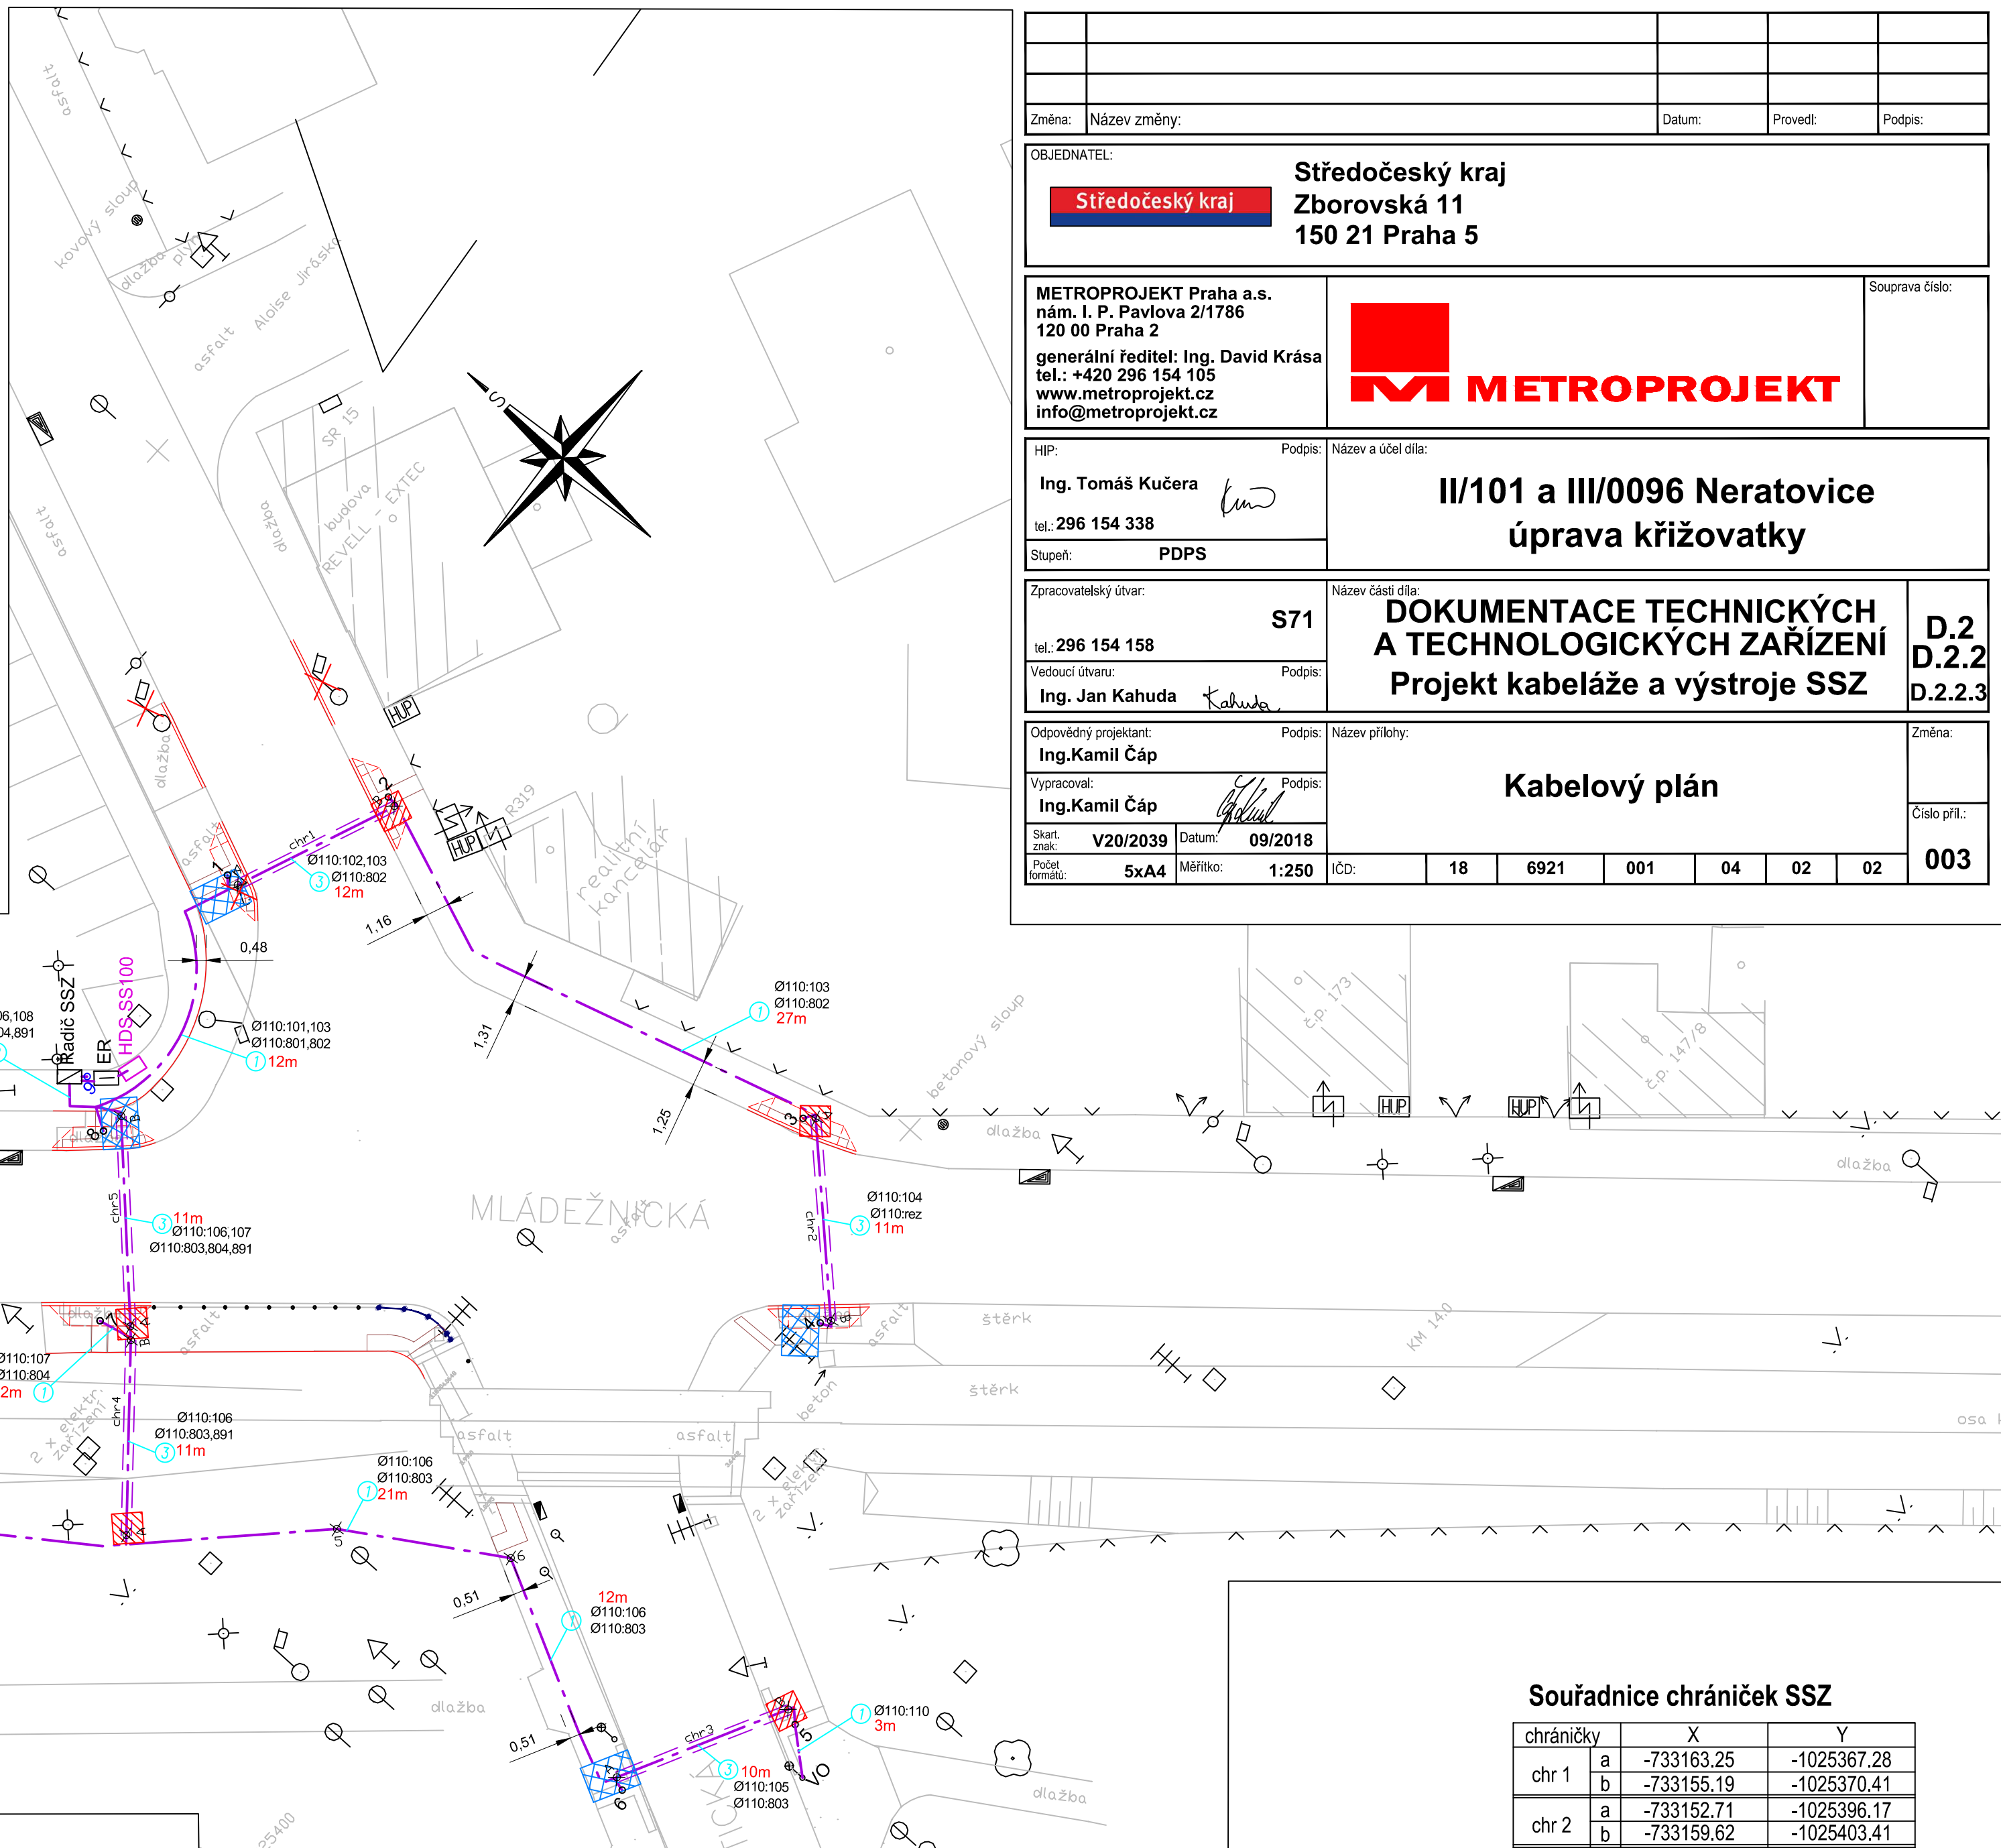

Vzorové řezy kabelových tras

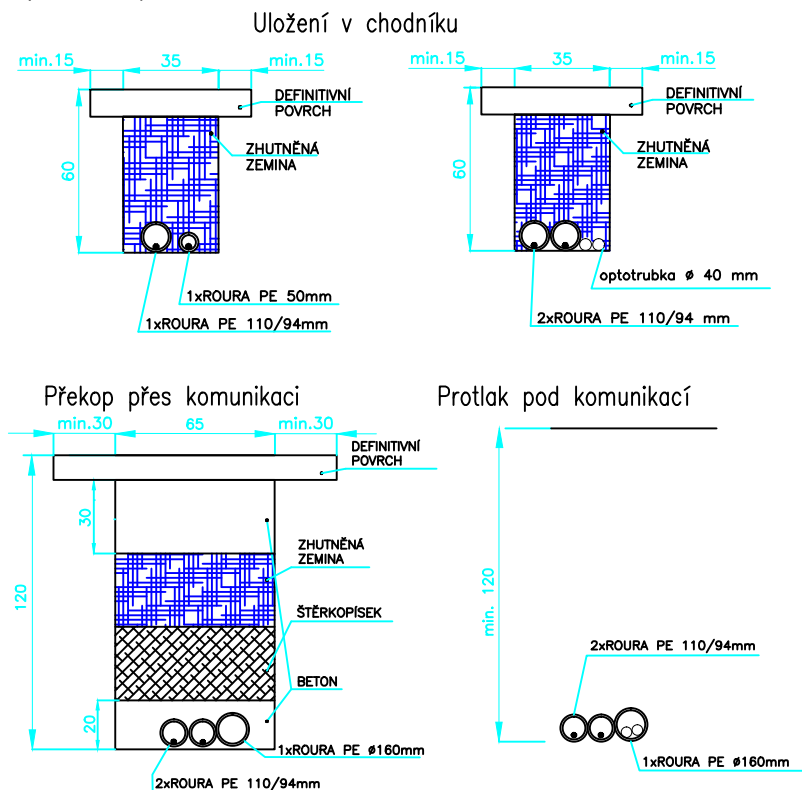

Kabelové trasy:

- 1 - 35/60 - silové kabely (1xHDPE Ø110)
- 2 - 50/60 - silové kabely + sděl. kabely (2xHDPE Ø110)
- 3 - protlak - silové kabely (2xHDPE Ø110), v případě neprůchodností překop 4
- 4 - 65/120 - silové kabely (2xHDPE Ø110)
- 5 - 35/120 - sdělovací kabel (1xHDPE Ø50)

Tabulka kabelů

číslo kabelu	kabel z:	kabel do:	typ kabelu	plánovaná trasa [m]	skutečná trasa [m]	počet žil
101	řadič	st.č.1	CYKY	26		37x1,5
102	st.č.1	st.č.2	CYKY	18		24x1,5
103	řadič	st.č.3	CYKY	62		37x1,5
104	st.č.3	st.č.4	CYKY	19		24x1,5
105	st.č.6	st.č.5	CYKY	21		24x1,5
106	řadič	st.č.6	CYKY	65		37x1,5
107	st.č.8	st.č.7	CYKY	26		24x1,5
108	řadič	st.č.8	CYKY	12		37x1,5
109	řadič	st.č.9	HDPE 50	4		-
110	st.č.5	VO	CYKY	9		12x1,5
2001.1	řadič	ER	CYKY	10		4Jx16
2001.2	ER	HDS SS100	CYKY	10		4Jx16
801	řadič	st.č.1.VK1	PRG7CuPe	33		koax.
802	řadič	st.č.3.VK2	PRG7CuPe	69		koax.
803	řadič	st.č.5.VK3	PRG7CuPe	82		koax.
804	řadič	st.č.7.VK4	PRG7CuPe	34		koax.
891	řadič	releový domek	TCEKPFLEY	110		7P1

Souřadnice stožárů SSZ

č.stožáru	X	Y
1	-733163.23	-1025366.59
2	-733155.05	-1025369.88
3	-733153.12	-1025395.70
4	-733160.06	-1025403.09
5	-733175.59	-1025415.43
6	-733183.71	-1025411.27
7	-733183.78	-1025376.64
8	-733176.70	-1025370.49
9	-733175.25	-1025368.09

Souřadnice chrániček SSZ

chráničky	X	Y
chr 1	a	-733163.25
	b	-733155.19
chr 2	a	-733152.71
	b	-733159.62
chr 3	a	-733183.42
	b	-733175.27
chr 4	a	-733190.75
	b	-733183.46
chr 5	a	-733182.97
	b	-733175.58

Souřadnice kabelové trasy

č.bodu	X	Y	popis bodu
1	-733195.50	-1025379.23	lom trasy
2	-733201.63	-1025371.88	lom trasy
3	-733212.63	-1025360.43	lom trasy
4	-733220.58	-1025350.95	lom trasy
5	-733183.57	-1025392.19	lom trasy
6	-733178.89	-1025399.53	lom trasy
	-733175.84	-1025367.46	střed řadiče
	-733174.65	-1025368.87	el.pilířek