


1. ÚPRAVA KORYTA POTOKA JE SOUČÁSTÍ SO 343, VŠE OSTATNÍ SPADÁ POD SO 204.
2. PŘED ZAHÁJENÍM VEŠKERÝCH STAVEBNÍCH PRACÍ JE ZHOTOVITEL POVINEN PROVÉST ZAMĚŘENÍ VŠECH STÁVAJÍCÍCH INŽENÝRSKÝCH SÍTÍ. JE POVINEN SE SEZNÁMÍ S POŽADAVKY JEDNOTLIVÝCH SPRÁVCŮ A VYJÁDŘENÍ SPRÁVCŮ KE SP A TYTO RESPEKTOVAT A DODRŽOVAT.

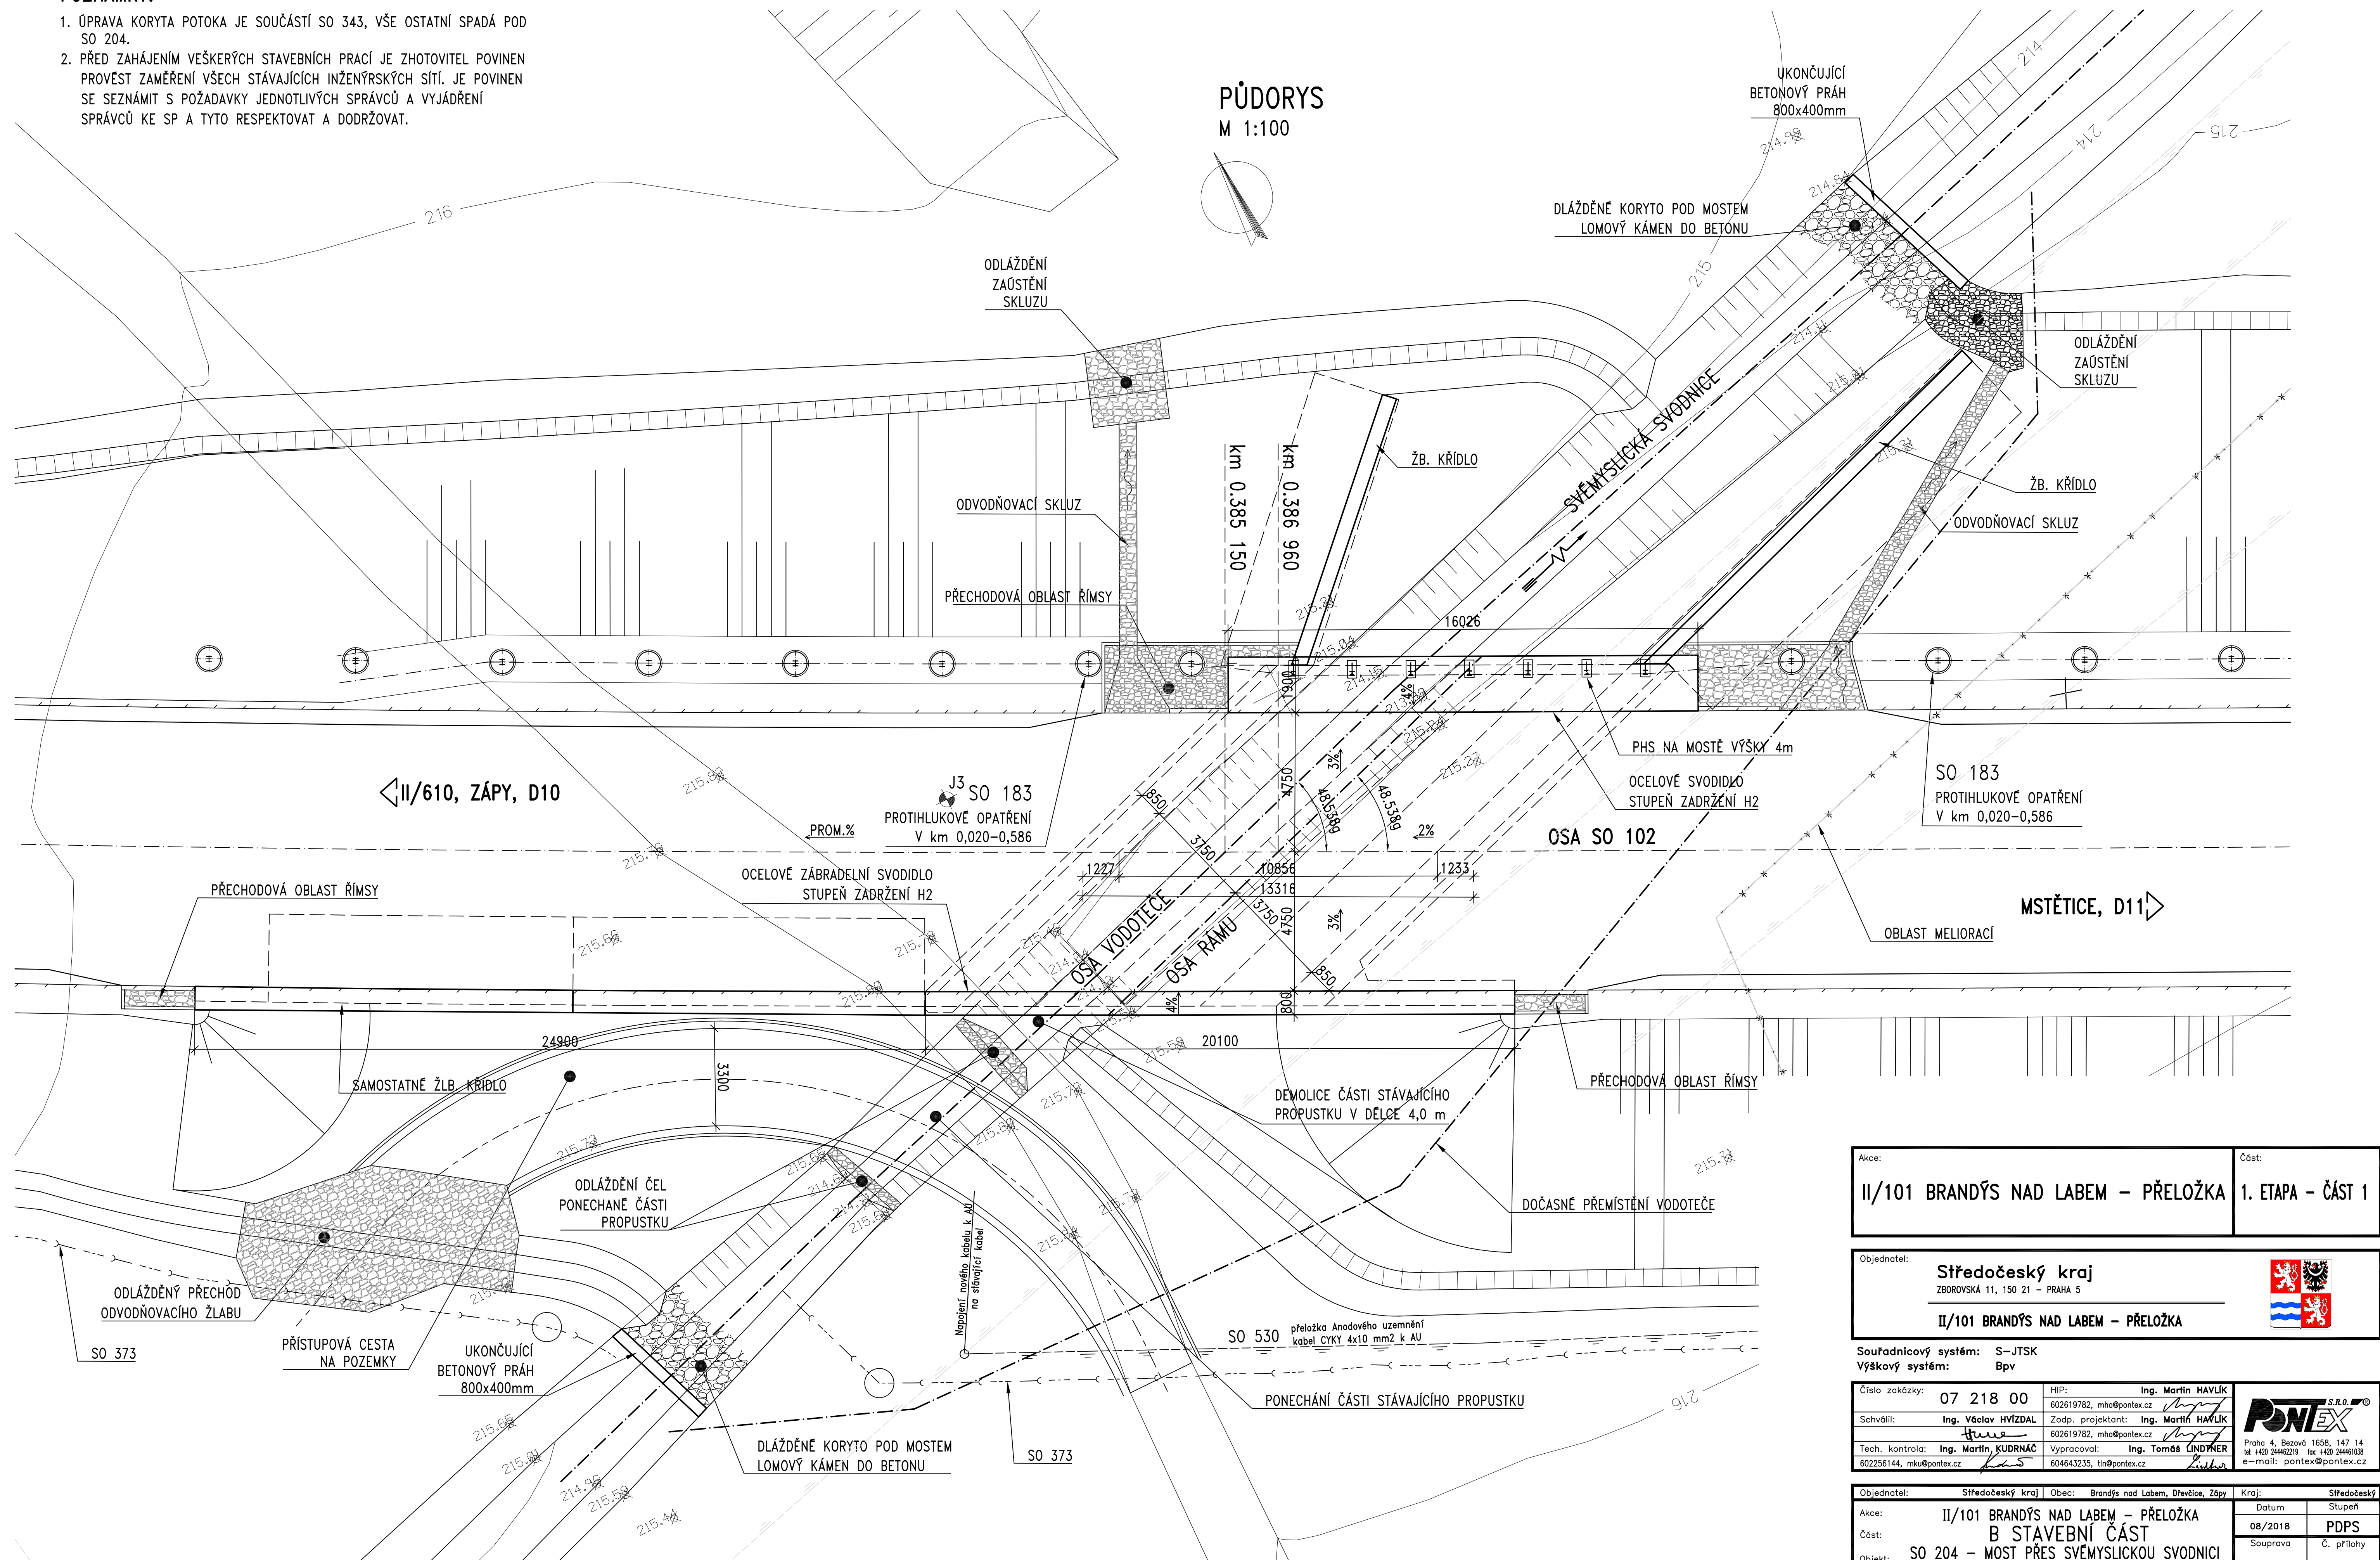

Akce:

II/101 BRANDÝS NAD LABEM – PŘELOŽKA

Část:


1. ETAPA – ČÁST 1

Objednatel:

Středočeský kraj

ZBOROVSKÁ 11, 150 21 – PRAHA 5

II/101 BRANDÝS NAD LABEM – PŘELOŽKA



Souřadnicový systém: S–JTSK

Výškový systém: Bpvy

Číslo zakázky:

07 218 00

HJP:

Ing. Martin HAVLIK

Schválil:

Ing. Václav HVIŽDAL

Zodp. projektant:

Ing. Martin HAVLIK

Tech. kontrola:

Ing. Martin KUĐRŇÁČ

Vypracoval:

Ing. Tomáš LINDNER

602256144, mku@pontex.cz

604643235, tin@pontex.cz

PONTEx

S.R.O.

Praha 4, Bezdov 1658, 147 14

tel: +420 2446129 fax: +420 24461038

e-mail: pontex@pontex.cz

Objednatel:

Středočeský kraj

Obec:

Brandýs nad Labem, Dřevčice, Zápy

Kraj:

Středočeský

Akce:

II/101 BRANDÝS NAD LABEM – PŘELOŽKA

Část:

B STAVEBNÍ ČÁST

Objekt:

SO 204 – MOST PŘES SVĚMYSLICKOU SVODNICI
SO 343 – ÚPRAVA SVĚMYSLICKÉ SVODNICE

Příloha:

PŮDORYS

Datum

08./2018

Souprava

Č. přílohy

Stupeň

PDPS

2