
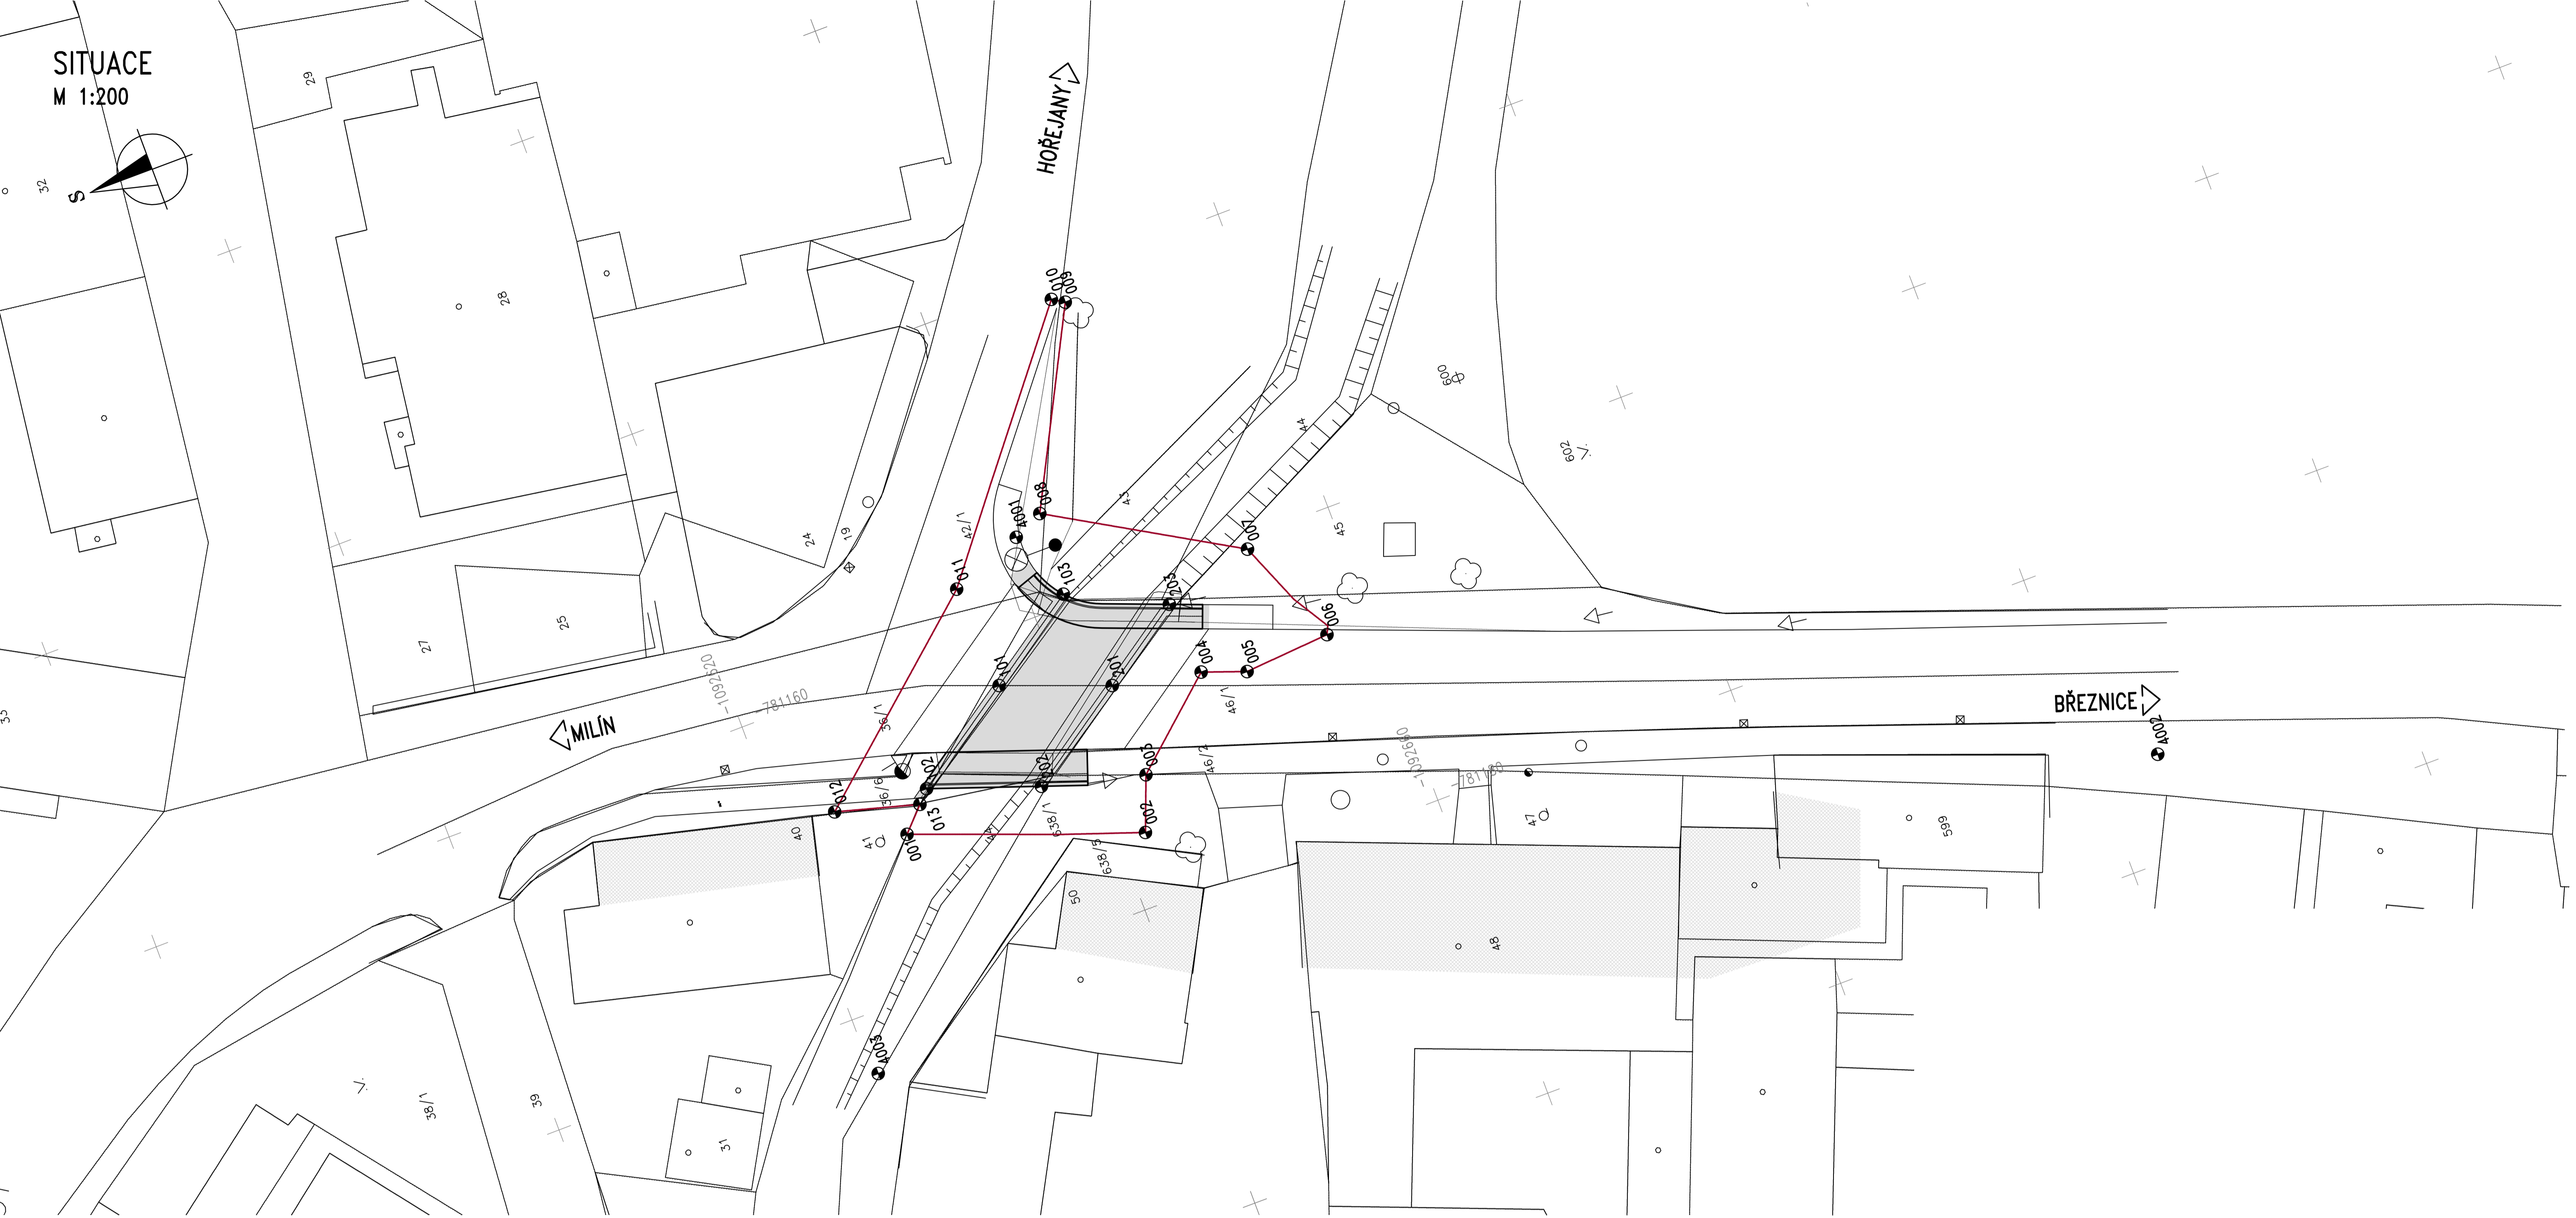


SITUACE
M 1:200

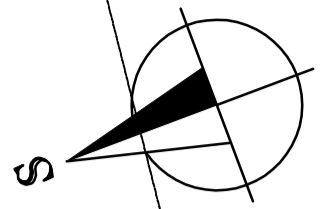

STABILIZOVANÉ BODY A ZÁKLADNÍ BODY STAVBY

BOD	Y [m]	X [m]	POZN.
001	-781 170.124	-1 092 627.466	OBVOD STAVENIŠTĚ
002	-781 175.366	-1 092 641.776	OBVOD STAVENIŠTĚ
003	-781 171.923	-1 092 643.103	OBVOD STAVENIŠTĚ
004	-781 167.020	-1 092 648.709	OBVOD STAVENIŠTĚ
005	-781 168.017	-1 092 651.471	OBVOD STAVENIŠTĚ
006	-781 167.601	-1 092 657.082	OBVOD STAVENIŠTĚ
007	-781 160.703	-1 092 654.244	OBVOD STAVENIŠTĚ
008	-781 153.905	-1 092 642.612	OBVOD STAVENIŠTĚ
009	-781 141.831	-1 092 648.881	OBVOD STAVENIŠTĚ
010	-781 141.351	-1 092 648.110	OBVOD STAVENIŠTĚ
011	-781 156.566	-1 092 635.941	OBVOD STAVENIŠTĚ
012	-781 167.158	-1 092 623.638	OBVOD STAVENIŠTĚ
013	-781 168.621	-1 092 628.911	OBVOD STAVENIŠTĚ
101	-781 163.287	-1 092 636.314	OP1
102	-781 167.832	-1 092 629.659	OP1
103	-781 159.260	-1 092 642.212	OP1
201	-781 165.828	-1 092 643.087	OP2
202	-781 170.266	-1 092 636.587	OP2
203	-781 162.249	-1 092 648.327	OP2
4001	-781 154.800	-1 092 640.670	PBPP
4002	-781 193.410	-1 092 704.120	PBPP
4003	-781 183.790	-1 092 620.370	PBPP

Souřadnicový systém S-JTSK
Výškový systém Bpv

Změna:	Název změny:	Datum:	Provedl:	Podpis:

Investor:	Objednatel:
Krajská správa a údržba silnic Středočeského kraje, p.o. Zborovská 11 150 21 Praha 5	Krajská správa a údržba silnic Středočeského kraje, p.o. Zborovská 11 150 21 Praha 5

METROPROJEKT Praha a.s. nám. I. P. Pavlova 1786/2 120 00 Praha 2 gen. ředitel: Ing. David Krása tel.: +420 298 154 105 www.metroprojekt.cz info@metroprojekt.cz		Souprava číslo:
---	--	-----------------

HIP: Ing. Martin HAVLÍK tel.: +420 602 619 782, mha@pontex.cz Stupeň: PDPS	Podpis: 	Název a úseč díla: II/174 Tochovice, most ev. č. 174-003
---	-------------	--

Zpracovatelský úvaz: tel.: Praha 4, Bazová 1658, 147 14 +420 244 452 013 vedoucí úvazu: Ing. Martin HAVLÍK	Podpis: 	Název části díla: Souhrnné řešení stavby	A
--	-------------	--	----------

Odpovědný projektant: Ing. Petr REZKA Výpracoval: Ing. Petr REZKA Skart. Příst. formát:	Podpis: 	Název přílohy: Geodetický koordinační výkres	Změna:
		Číslo příl.:	A.3
		iČD:	17 7118 003 00 00 00