




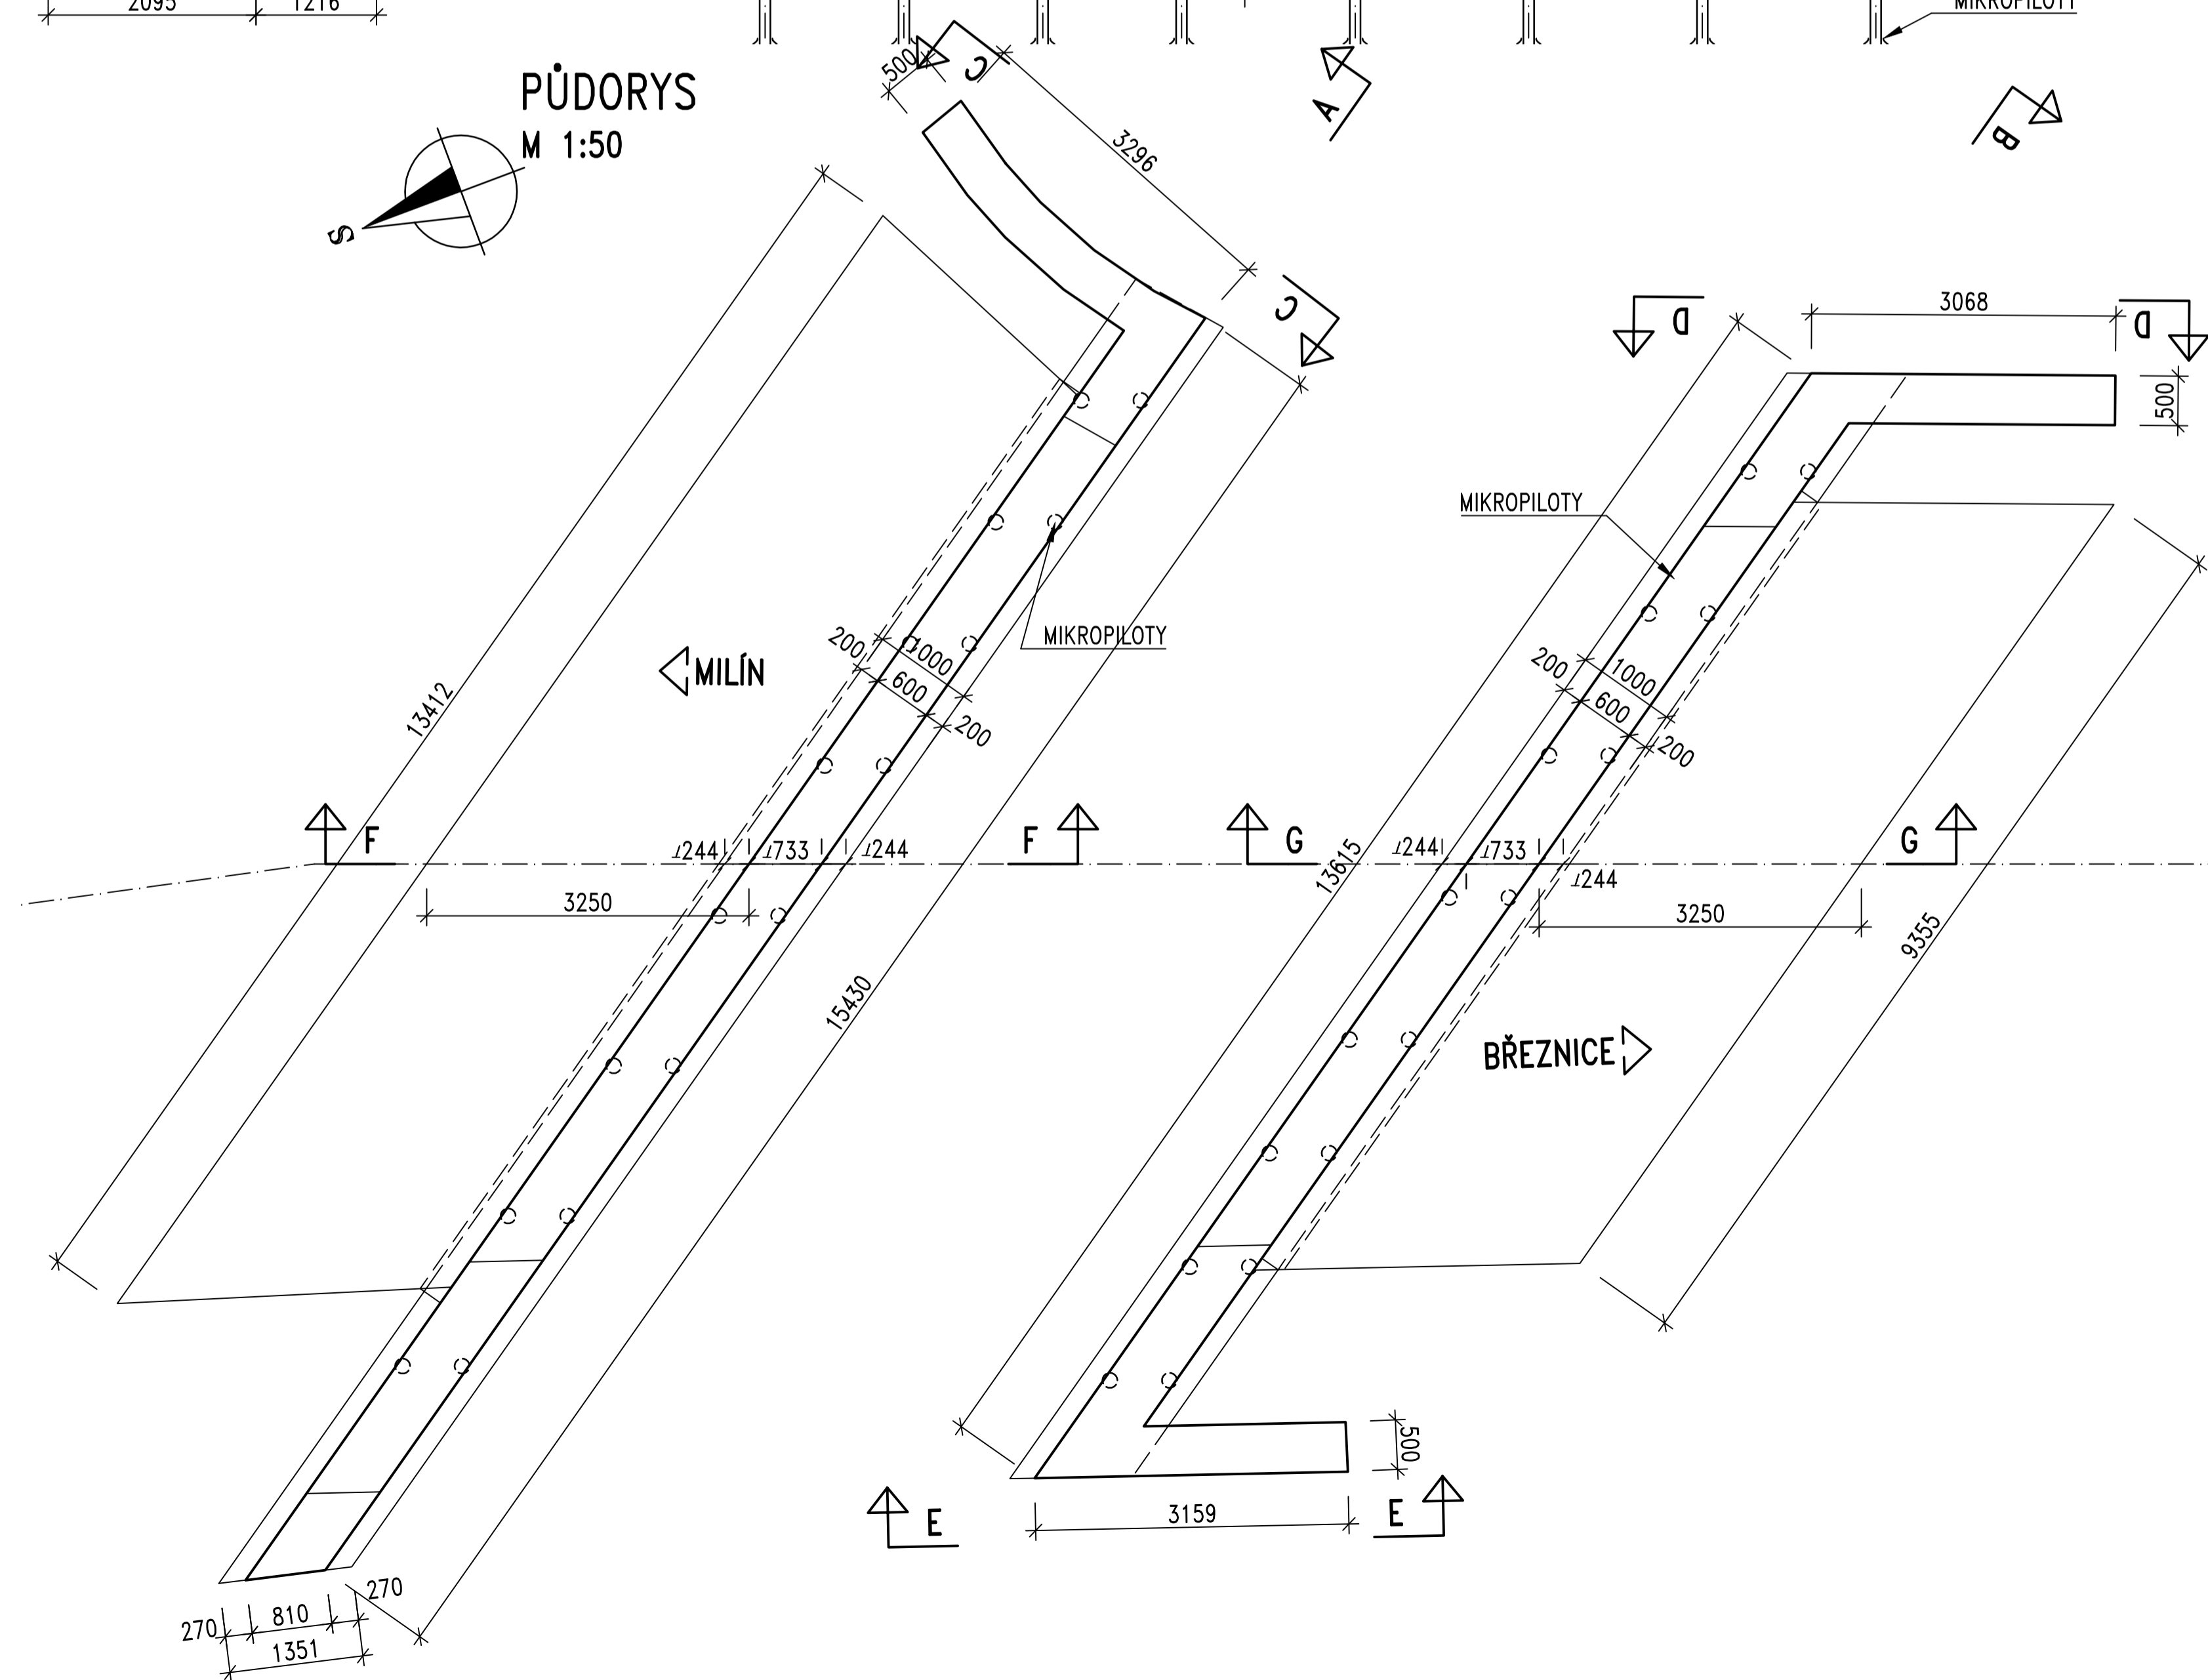



PODKLADNÍ BETON	C8/10 X0
ZÁKLAD	C25/30 XA2
DŘÍK	C30/37 XF2
KŘÍDLA	C30/37 XF4
HORNÍ DESKA	C30/37 XF2

- V OPĚŘE OP1 VPRAVO JE NAVRŽEN PROSTUP PRO PRŮCHOD STÁVAJÍCÍ DEŠŤOVÉ KANALIZACE.
- OPĚRA V TOMTO MÍSTĚ NAVAZUJE NA STÁVAJÍCÍ OPĚRNOU ZÍDKU A BUDE BUDOVÁNA POD OCHRANOU PAŽENÍ. KŘÍDLO NENÍ NA TĚTO STRANĚ NAVRŽENO.

Změna:	Název změny:	Datum:	Provedl:	Podpis:

Investor:  <b>Krajská správa a údržba silnic Středočeského kraje, p.o.</b> Zbrovská 11 150 21 Praha 5	Objednatel:  <b>Krajská správa a údržba silnic Středočeského kraje, p.o.</b> Zbrovská 11 150 21 Praha 5
---	---







II/174 Tochovice, most ev. č. 174-003

**Stavební část**  
**SO 201 - Most ev.č. 174-003**

## Opěry

Sklad. znak: <b>V20/2038</b>		Datum: <b>11/2018</b>									B.3.6
Počet formátů:	-	Měřitko:	-	100:	17	7118	003	00	00	00	