


Propojení přeložky silnice III/0079, III/2406 a III/00710 dle studie:
II/240 a II/101, přeložka silnic v úseku D7 - D8, I. etapa

SITUACE - VARIANTA A
1:5 000

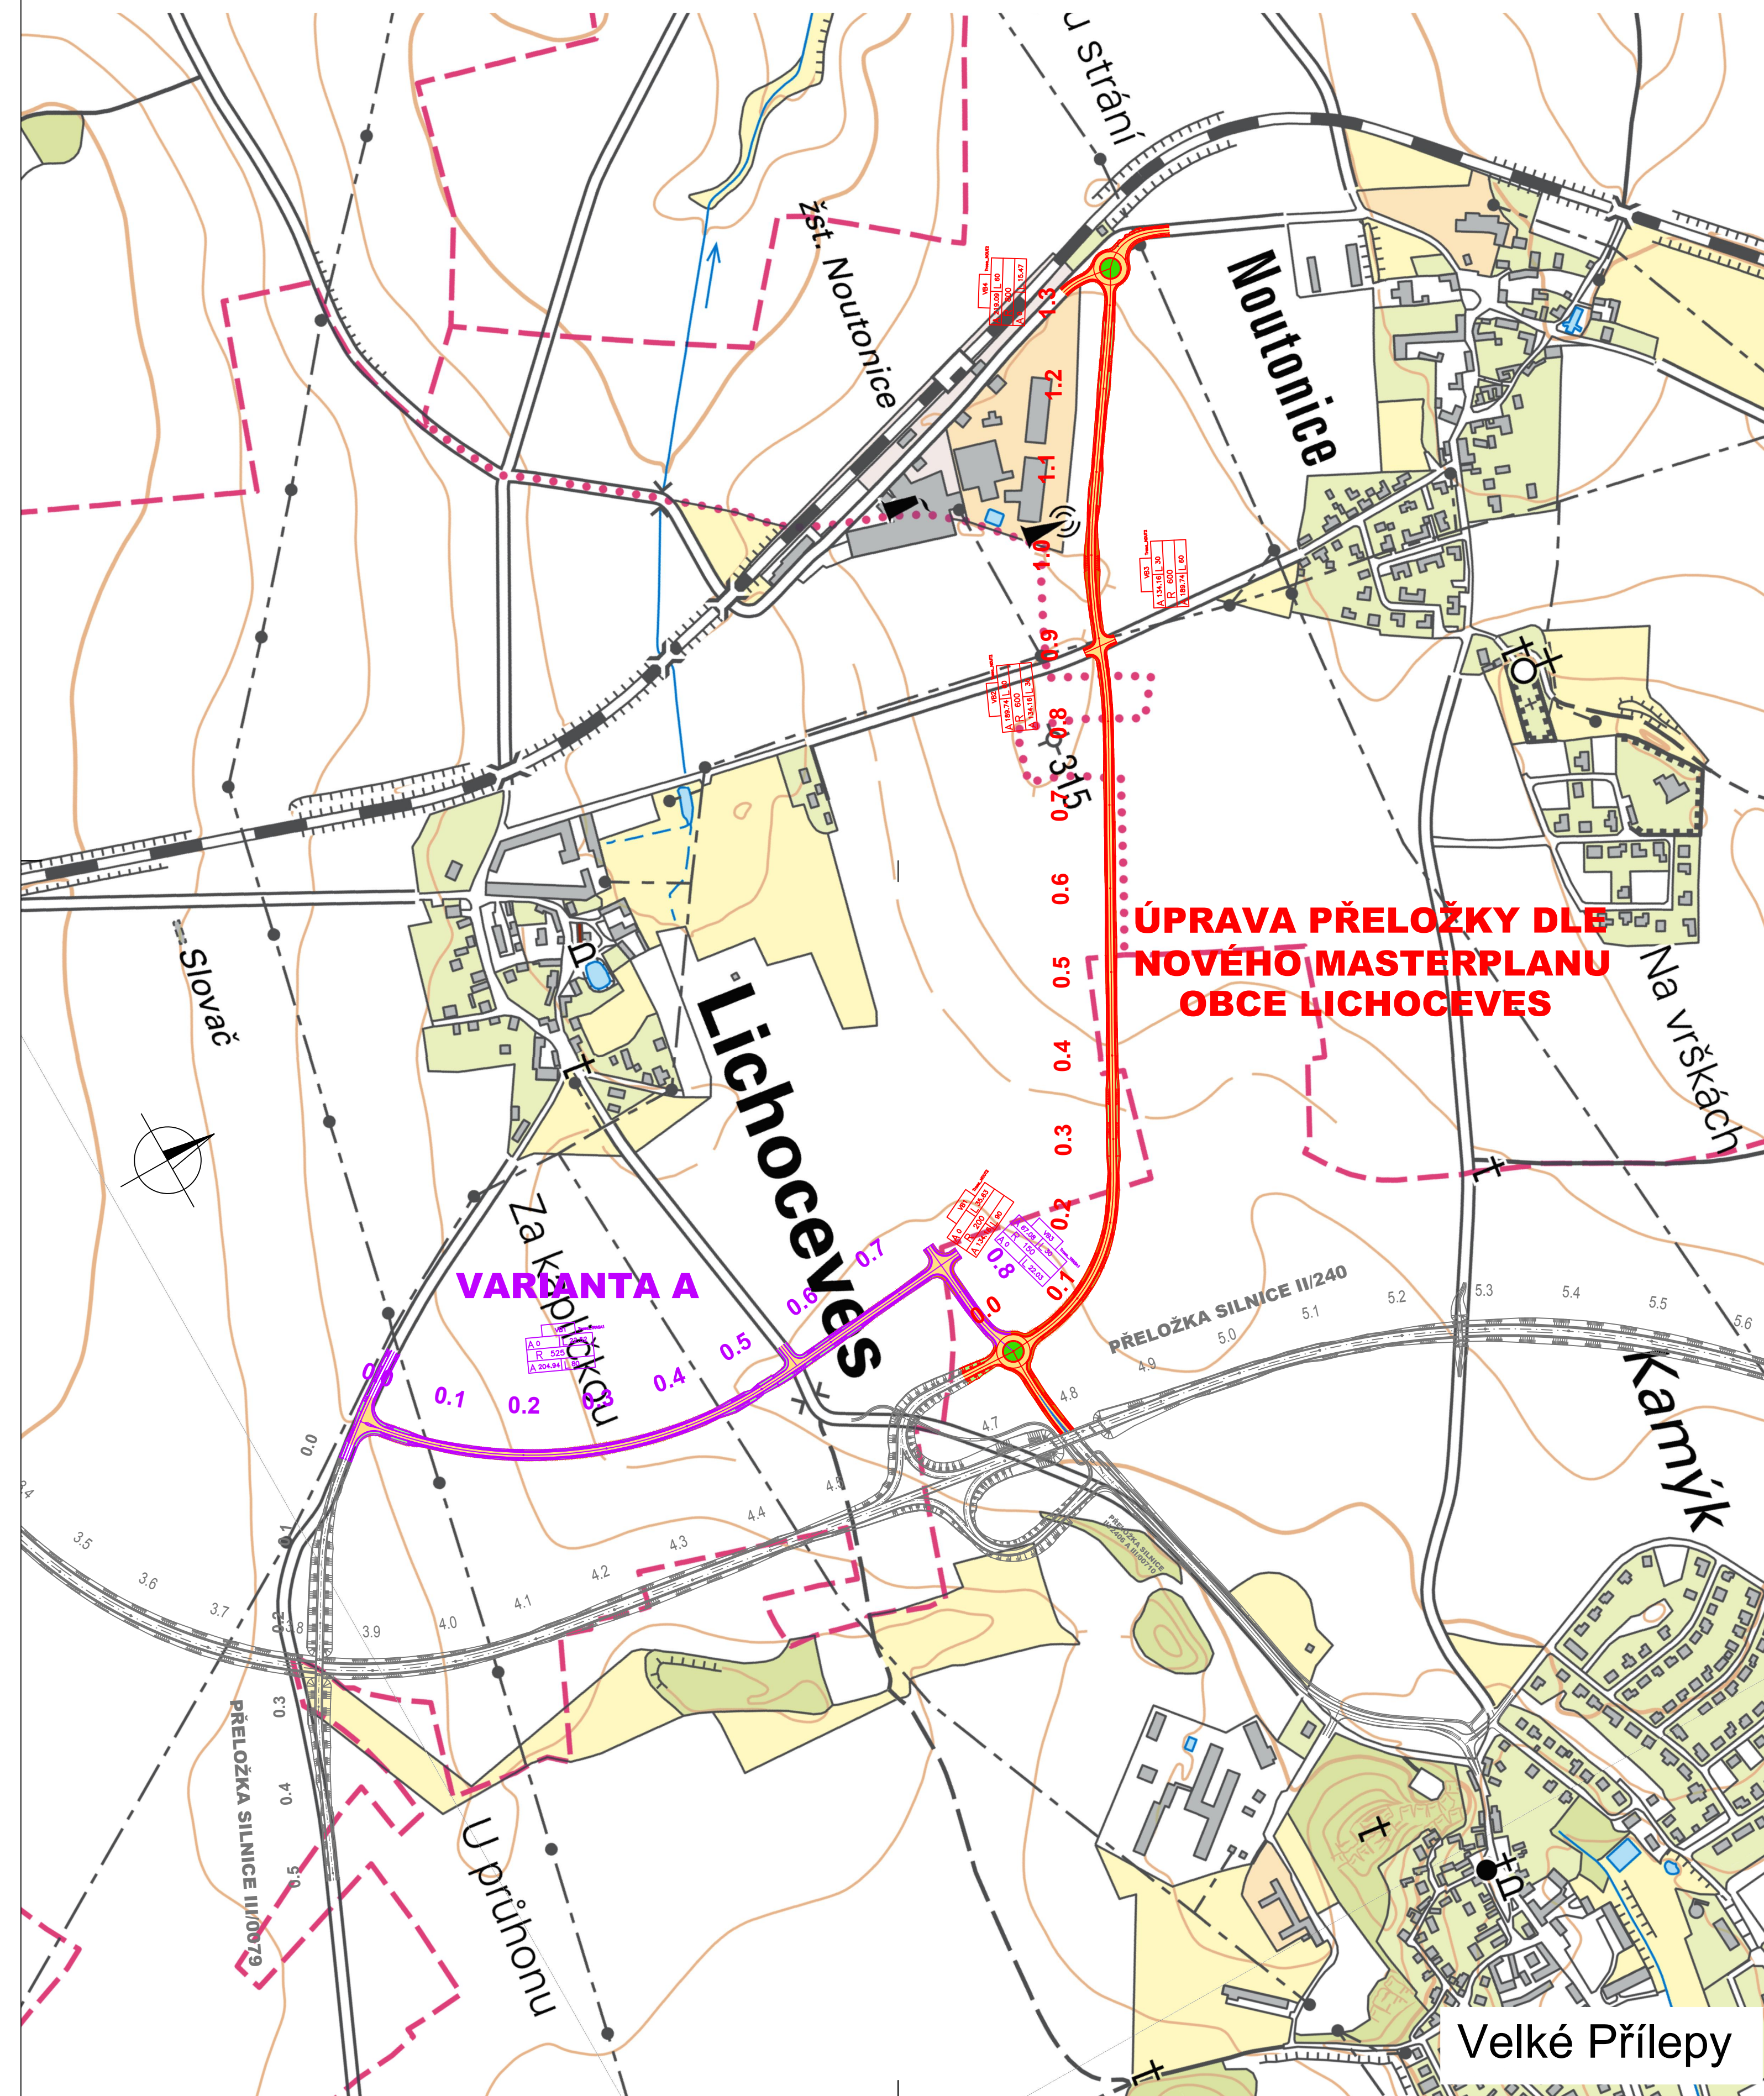


OBJEDNATEL PC



Krajská správa a údržba silnic Středočeského kraje
příspěvková organizace
Zborovská 11
150 21 Praha 5

JTSK

Bpv

PROJEKTOVÁ, INŽENÝRSKÁ A KONZULTAČNÍ ORGANIZACE CERTIFIKÁT ISO 9001 VÚP DECO PRAHA a.s., PODBAŠKÁ 1014/20, 160 00 PRAHA 6 DČ CZ00193280 www.vpupraha.cz		 VPÚ DECO PRAHA a.s.	
PROJEKTANT	VYPRACOVATEL	KONTROLA	HIP
Ing. Pavla DUBČOVÁ	Ing. Pavla DUBČOVÁ	Ing. Jan HRACHOVEC	Ing. Jan HRACHOVEC
ATÉLIER		DOPRAVNÍCH STAVB	
AMCE Propojení přeložky silnice III/0079, III/2406 a III/00710 dle studie: II/240 a II/101, přeložka silnic v úseku D7 – D8, I. etapa B. VÝKRESOVÁ ČÁST		ČÍSLO ZAKÁZKY 1–0507–12/00 DOKUMENTACE TST MĚŘITKO 1:5000 DATUM 11.2017 POČET FORMÁTŮ 6x4	
OBSAH PŘÍLOH SITUACE – VARIANTA A		ČÁST B KČO	ČÍSLO PŘÍLOH 2.1
		ČÍSLO KOPIE	