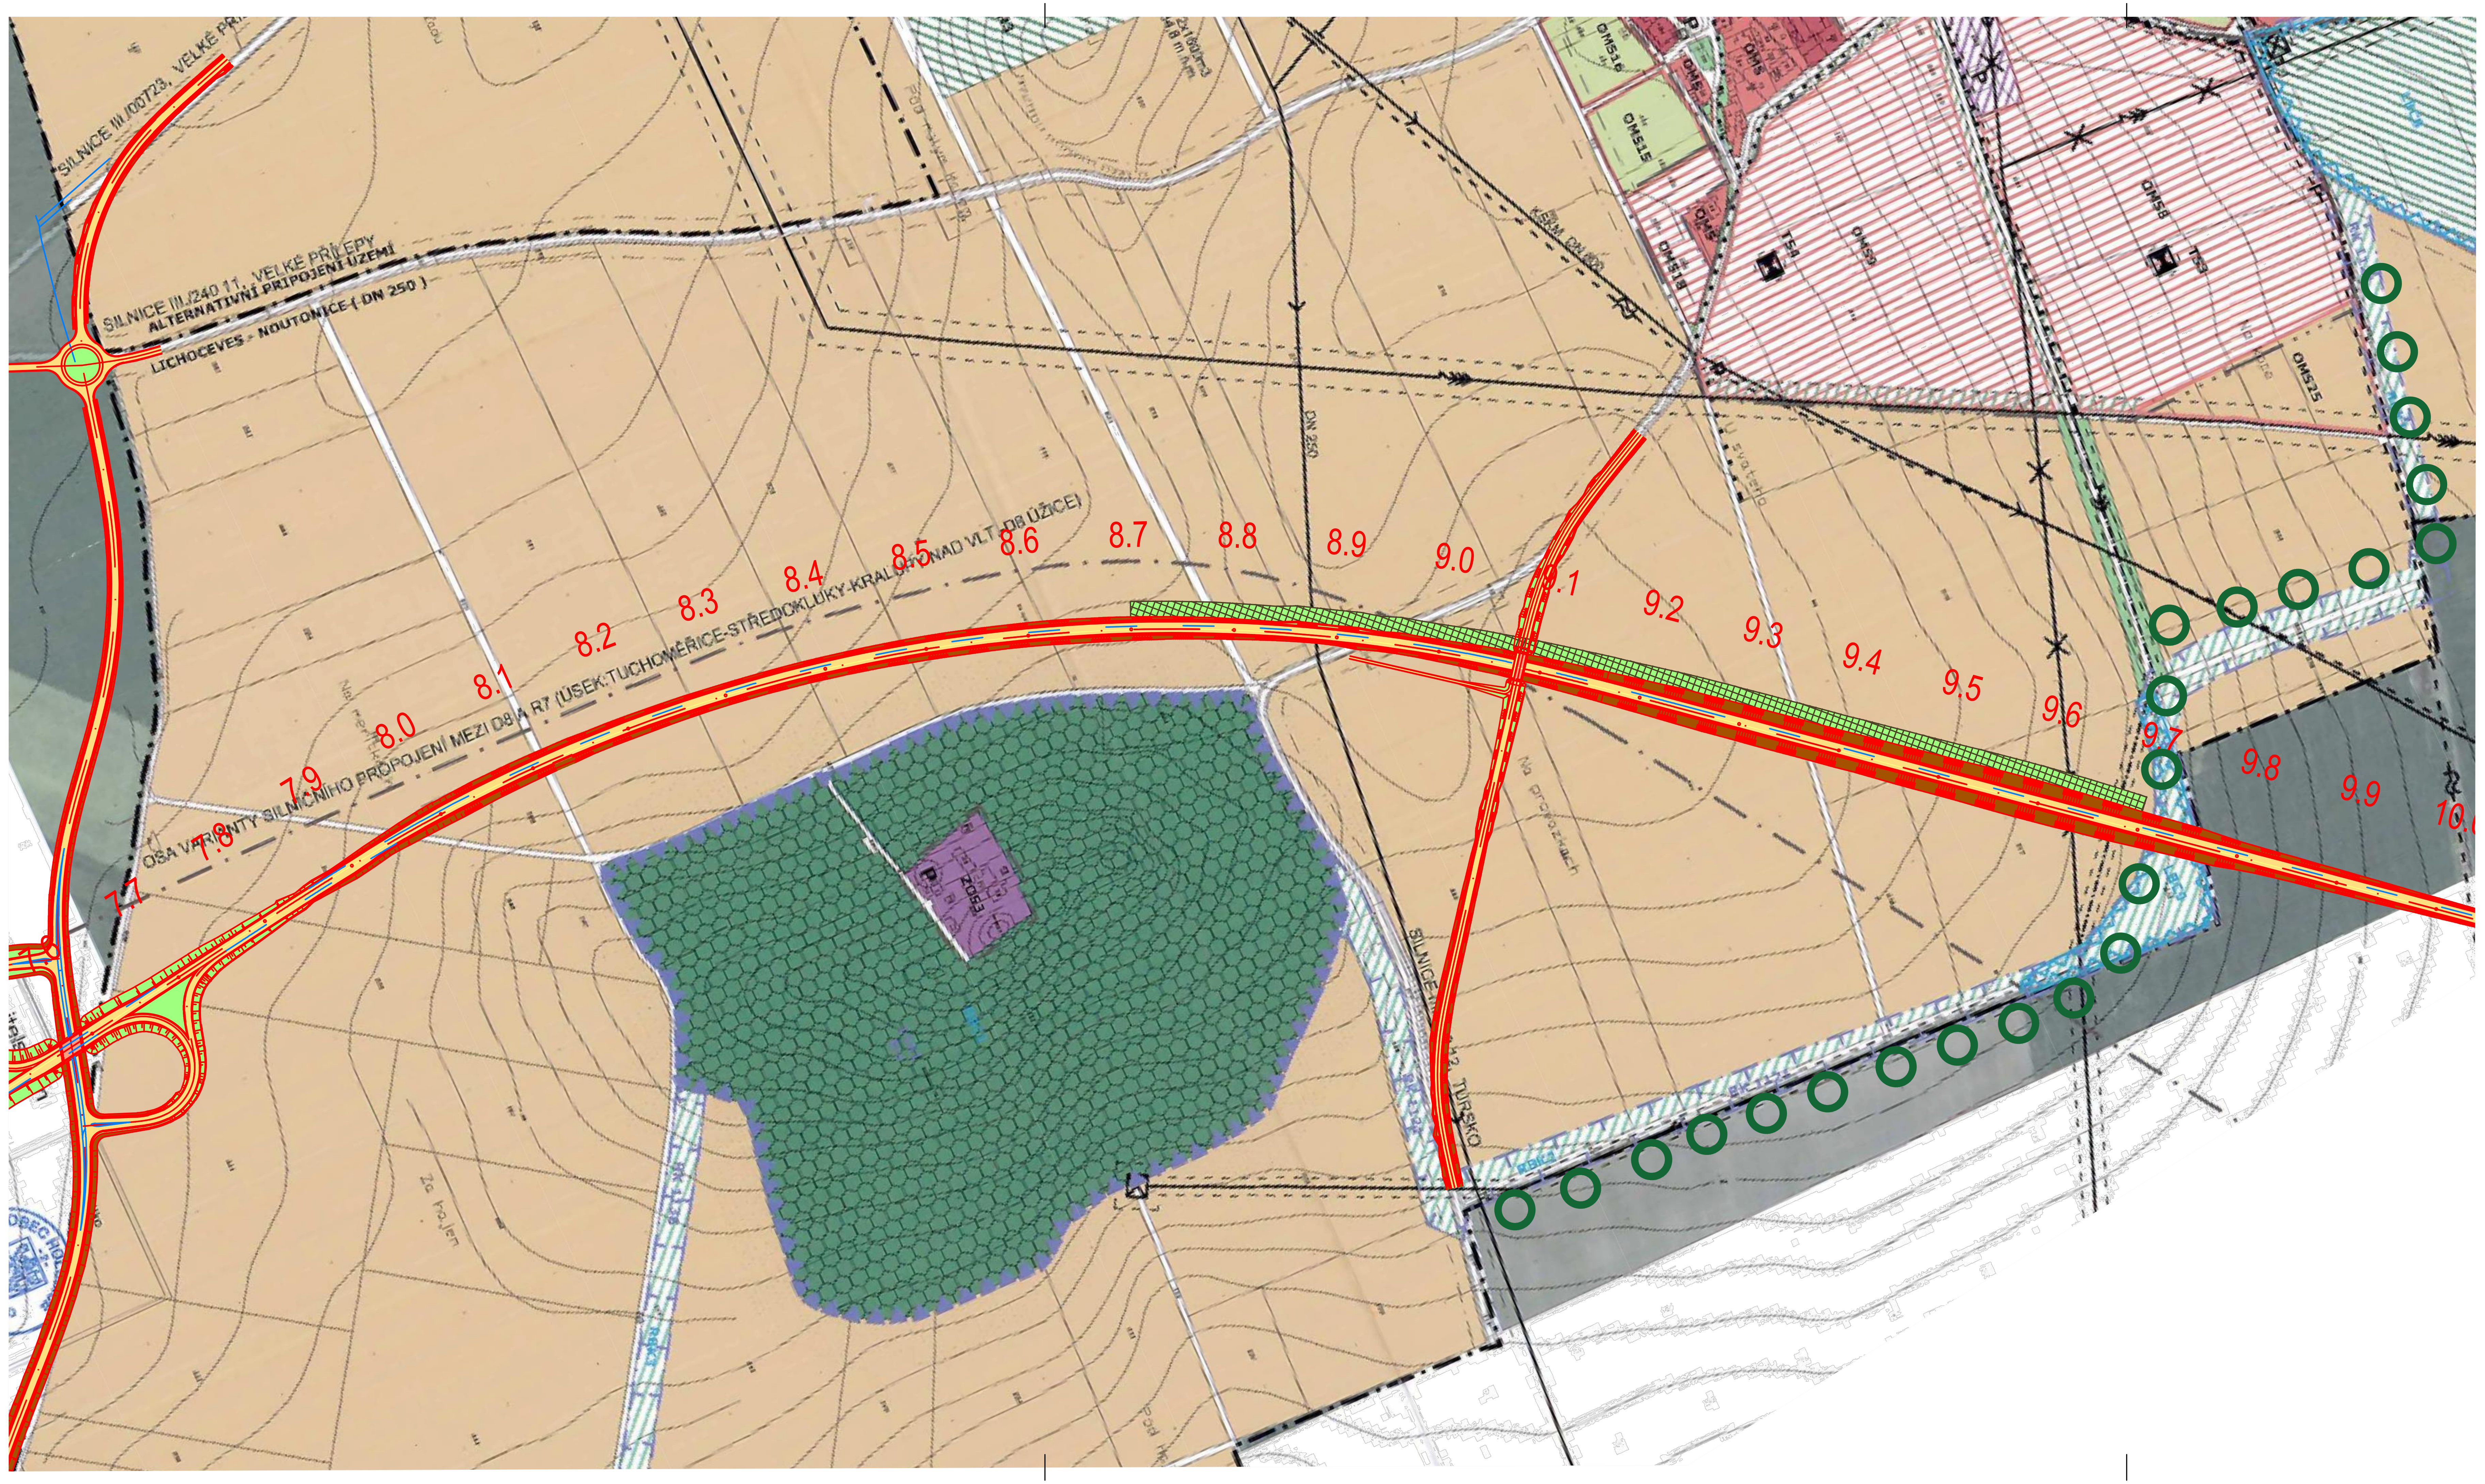

LEGENDA

ÚZEMÍ POLYFUNKČNÍ

OBYTNÁ ÚZEMÍ
- OMS — OBYTNÉ MALÝCH SÍDEL

SMÍŠENÁ ÚZEMÍ
- SMS — SMÍŠENÉ MALÝCH SÍDEL

SPORTU A REKREACE
- SP — SLOUŽÍCÍ SPORTU, REKREACI A ODDECHU

ZVLÁŠTNÍ
- ZOS — OBČANSKÁ VYBAVENOST BEZ SPECIFIKACE FUNKČNÍ NÁPLNĚ

MONOFUNKČNÍ PLOCHY

PŘÍRODA, KRAJINA, ZELEŇ
- LR — LESNÍ POROSTY
- ZN — PŘÍRODNÍ NELESNÍ POROSTY, OSTATNÍ ZELEŇ VE VOLNÉ KRAJINĚ, PARKY
- PSZ — SADY A ZAHRADY
- NL — LOUKY, PASTVINY A TRVALÉ TRAVNÍ POROSTY
- IZ — IZOLAČNÍ ZELEŇ
- HODNOTNÁ SOLITERNÍ ZELEŇ V HRANICI ZASTAVĚNÉHO ÚZEMÍ
- H — HŘBITOVY

VODNÍ PLOCHY
- VOP — ŘEKY, POTOKY, RYBNÍKY, VODNÍ NÁDRŽE

ZEMĚDĚLSTVÍ
- ZV — ZAŘÍZENÍ A STAVBY SLOUŽÍCÍ ZEMĚDĚLSKÉ VÝROBĚ, AGROKOMPLEXY
- OP — ORNÁ PŮDA, PLOCHY PRO PĚSTOVÁNÍ ZELENINY
- IOP — ORNÁ PŮDA, INTENZIVNÍ OVOCNÁŘSKÉ PĚSTEBNÍ PLOCHY

VEŘEJNÉ VYBAVENÍ
- VVS — MATEŘSKÉ, ZÁKLADNÍ A STŘEDNÍ ŠKOLY
- VVZ — ZDRAVOTNICTVÍ A SOCIÁLNÍ PÉČE
- VVM — MĚSTSKÁ SPRÁVA
- VVO — OSTATNÍ, TECHNICKÁ VYBAVENOST

TECHNICKÁ INFRASTRUKTURA

ENERGETIKA, SPOJE
PRO VÝSTAVBU V OCHR. PÁS. PLATÍ ZÁKON 458/2000 Sb.
- VENKOVNÍ VEDENÍ VVN (110KV)
- VENKOVNÍ VEDENÍ VN (22KV)
- VEDENÍ NN (1 KV)
- KABELOVÉ VEDENÍ VN (22 KV)
- DÁLKOVÝ KABEL TELECOM
- OCHRANNÉ PÁSMO VN, VVN PRO VÝSTAVBU V OCHR. PÁS. PLATÍ ZÁKON 458/2000 Sb.
- TRAFOSTANICE 22/0,4KV
- TRAŤOVÝ, SÍŤOVÝ ROZVADĚČ
- RUŠENÍ, DEMONTÁŽE VENKOVNÍCH VEDENÍ VN

KANALIZACE-VODOVOD
- ČISTÍRNA ODPADNÍCH VOD
- KANALIZAČNÍ ŘADY (D 300)
- VODOJEM
- VODOVODNÍ ŘADY
- REDUKČNÍ VENTIL
- HRANICE TLAKOVÝCH PÁSEM

PLYNOVODNÍ ZAŘÍZENÍ
- PLYNOVOD VTL
- PLYNOVOD STL (D 50 - 90)
- REGULAČNÍ STANICE VTL/STL
- BEZPEČNOSTNÍ PÁSMO 15M (OCHR. PÁSMO 4M) PRO VÝSTAVBU V OCHR. PÁS. PLATÍ ZÁKON 458/2000 Sb.

DOPRAVA
- SILNICE III TŘÍDY (V INTRAVILÁNU KAT. B2) (OCHRANNÉ PÁSMO 15M)
- MÍSTNÍ OBSLUŽNÉ KOMUNIKACE KAT. C1
- ZÁKLADNÍ MÍSTNÍ OBSLUŽNÉ KOMUNIKACE KAT.C2,C3,D
- POLNÍ A ÚČELOVÉ CESTY
- HLAVNÍ TRASY PĚŠÍ DOPRAVY A CYKLOSTEZKY
- BUS — ZASTÁVKA BUS MHD
- ISOCHRONA 300m PĚŠÍ DOCHÁZKY K ZASTÁVCE MHD
- (P) — PLOCHY KLIDOVÉ DOPRAVY

LIMITUJÍCÍ PRVKY
- KATASTRÁLNÍ HRANICE
- HRANICE SOUČASNÉ ZASTAVĚNÉHO ÚZEMÍ
- HRANICE ZASTAVITELNÉHO ÚZEMÍ
- HRANICE PAMÁTKOVÉ CHRÁNĚNÉHO SOUBORU
- PAMÁTKOVÉ CHRÁNĚNÉ AREÁLY, OBJEKTY
- OCHRANNÉ PÁSMO LESA 50M
- MOHYLOVÉ POHŘEBIŠTĚ ERS. REG.Č. 2-2370

PRVKY ÚSES
- REGIONÁLNÍ BIOCENTRUM FUNKČNÍ (RBC)
- LOKÁLNÍ BIOCENTRUM NAVRŽENÉ (LBC)
- REGIONÁLNÍ BIOKORIDOR FUNKČNÍ A NAVRŽENÝ (RBK)

ZEMĚDĚLSKÝ LESNÍ A PŮDNÍ FOND
- LESNÍ PŮDNÍ FOND (LPF)
- ORNÁ PŮDA, POLE (ZPF)
- TRAVNÍ POROSTY (LOUKY, PASTVINY)
- ZAHRADY A SADY
- HRANICE BPEJ
- KÓD BPEJ - TŘÍDA OCHRANY

LEGENDA:

- NAVRHOVANÉ HRANY

OBJEDNATEL PD

KSÚS KRAJSKÁ SPRÁVA A ÚDRŽBA SILNIC Středočeského kraje

Krajská správa a údržba silnic Středočeského kraje
příspěvková organizace
Zborovská 11
150 21 Praha 5

JTSK Bpv

PROJEKTOVÁ, INŽENÝRSKÁ A KONZULTAČNÍ ORGANIZACE
CERTIFIKÁT ISO 9001 DIČ CZ60193280
VPÚ DECO PRAHA a.s., PODBABSKÁ 1014/20, 160 00 PRAHA 6 www.vpupraha.cz

VPÚ DECO PRAHA a.s.
ATELIÉR DOPRAVNÍCH STAVEB

PROJEKTANT	VYPRACOVAL	KONTROLA	HIP
Ing. Kateřina TÝCOVÁ	Ing. Kateřina TÝCOVÁ	Ing. Jan HRACHOVEC	Ing. Jan HRACHOVEC

AKCE
II/240 A II/101, PŘELOŽKA SILNIC V ÚSEKU D7 – D8, I. ETAPA –
D7 MÚK STŘEDOKLUKY – OBCHVAT KRALUP NAD VLTAVOU, AKT. TES
B. VÝKRESOVÁ ČÁST

ČÍSLO ZAKÁZKY	1–0507–15/00
DOKUMENTACE	TST
MĚŘÍTKO	1:5000
DATUM	01.2020
POČET FORMÁTŮ	3xA4

OBSAH PŘÍLOHY
SOUTISK S ÚZEMNÍM PLÁNEM OBCE HOLUBICE–KOZINEC

ČÁST	ČÍSLO PŘÍLOHY	ČÍSLO KOPIE
B	3.7	

KÓD

DOKUMENTACI LZE UŽÍVAT POUZE VE SMYSLU PŘÍSLUŠNÉ SMLOUVY O DÍLO. VÝKRES, ČI JEHO ČÁST, MŮŽE BÝT KOPÍROVÁN NEBO JINÝM ZPŮSOBEM ROZŠIŘOVÁN POUZE PO PŘEDCHOZÍM SOUHLASU VPÚ DECO PRAHA a.s.