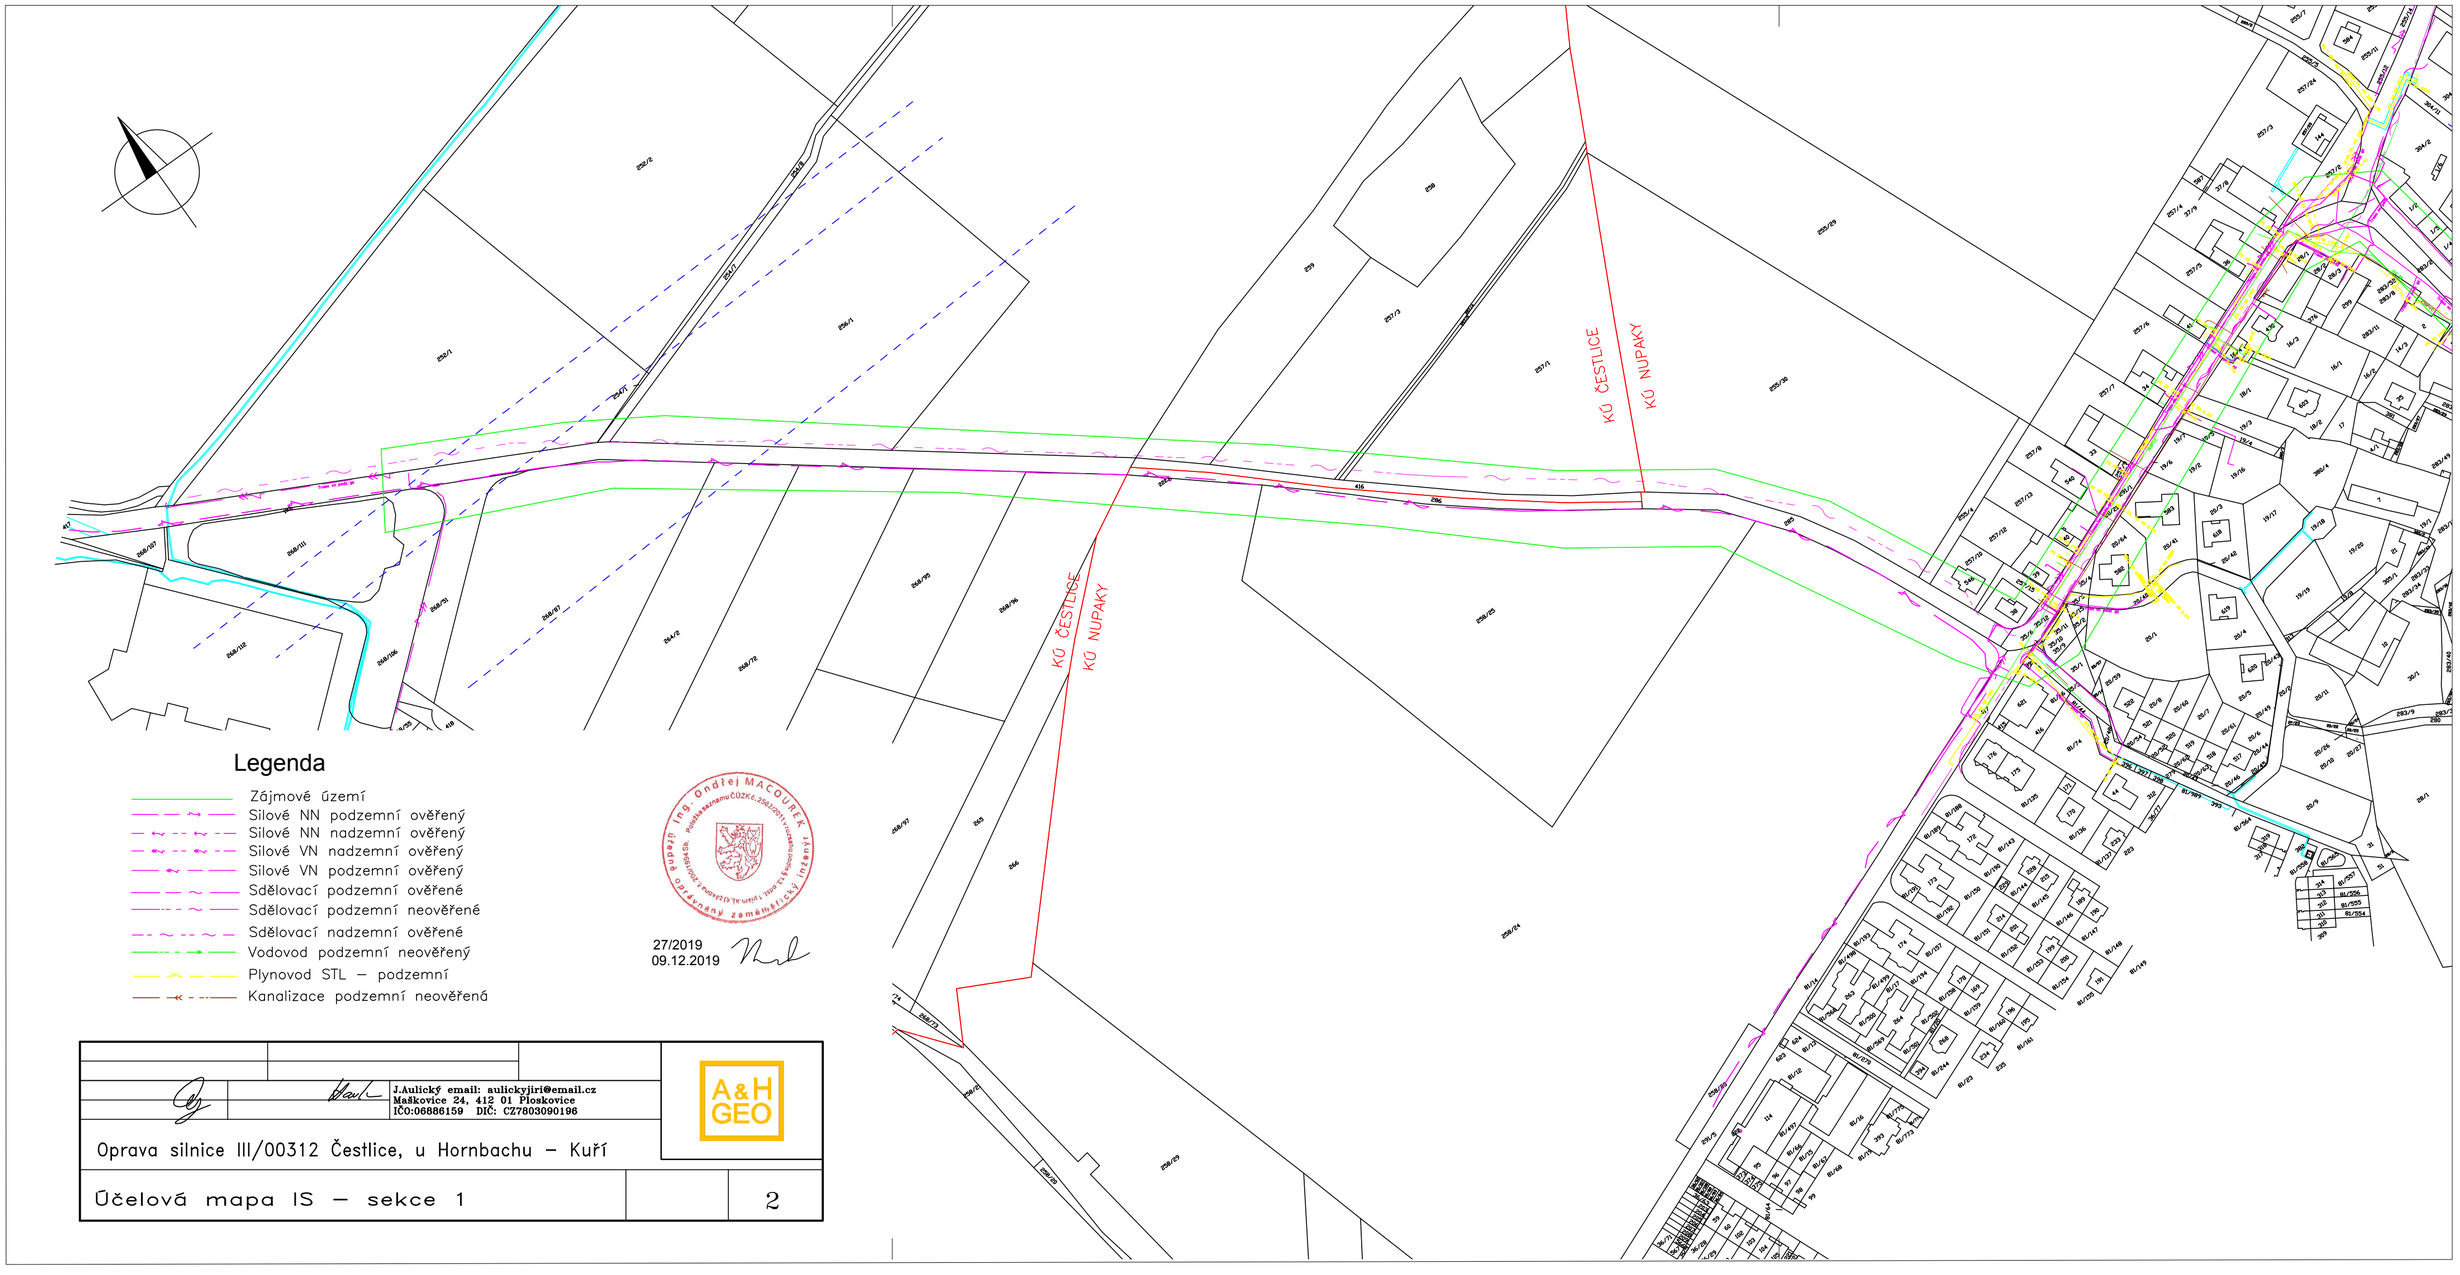

Legenda

- Zájmové území
- Silové NN podzemní ověřený
- Silové NN nadzemní ověřený
- Silové VN nadzemní ověřený
- Silové VN podzemní ověřený
- Sdělovací podzemní ověřené
- Sdělovací podzemní neověřené
- Sdělovací nadzemní ověřené
- Vodovod podzemní neověřený
- Plynovod STL – podzemní
- Kanalizace podzemní neověřená

Ing. Ondřej MACOUREK
Podstatu zaznamu ČÚZKé, 2582/2011 v rozsahu nastavení ČS Nepodnikatelský inženýr
Ústavu 1, Praha 4, 2000/1994 Sb.
oprávněný zeměměřický inženýr

27/2019
09.12.2019

J.Aulický email: aulickyjiri@email.cz
Maškovice 24, 412 01 Ploskovice
IČO:06886159 DIČ: CZ7803090196

A&H GEO

Oprava silnice III/00312 Čestlice, u Hornbachu – Kuří

Účelová mapa IS – sekce 1

2