


D.1.1.5a CHARAKTERISTICKÉ PŘÍČNÉ ŘEZY - ČÁST A
M 1:100

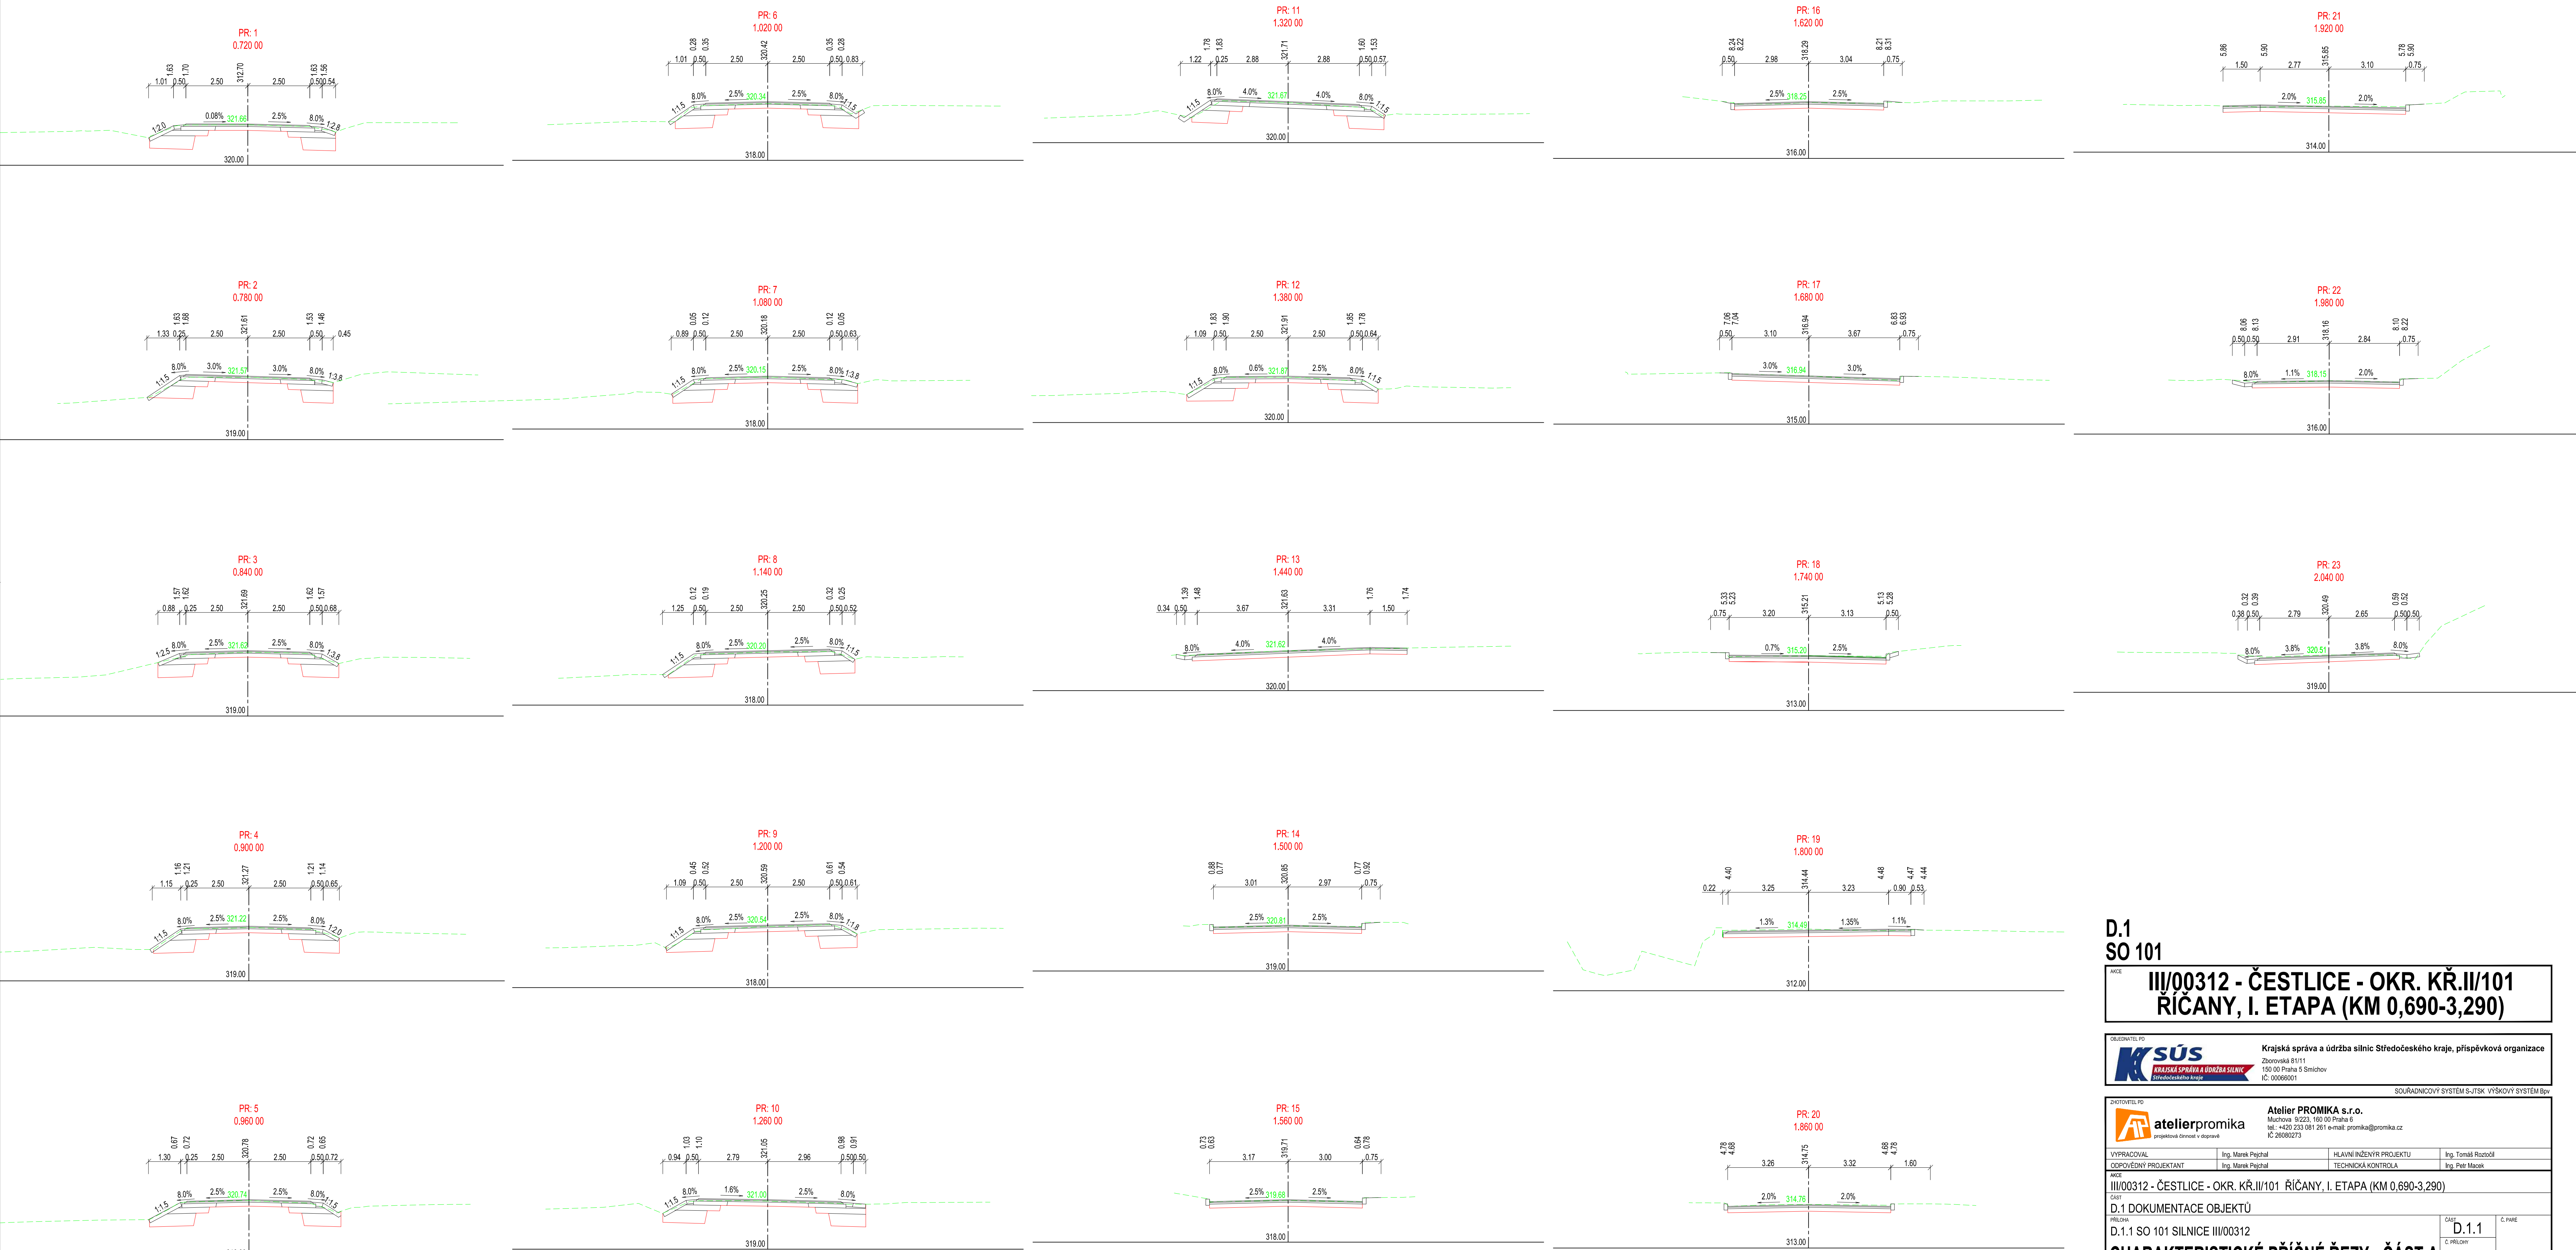

D.1
SO 101

AKCE
**III/00312 - ČESTLICE - OKR. KŘ.II/101
ŘÍČANY, I. ETAPA (KM 0,690-3,290)**

OBZORNÍK PD

Ksús
KRAJSKÁ SPRÁVA A ÚDRŽBA SILNIC
Středočeského kraje

Krajská správa a údržba silnic Středočeského kraje, příspěvková organizace

Zoořovská 91/11,
150 00 Praha 5 Smíchov
IČ: 00066001

ZKOTROVATEL PD

atelierpromika
projektová činnost v dopravě

Atelier PROMIKA s.r.o.

Machovská 9/223, 180 00 Praha 8
tel.: +420 223 081 261 e-mail: promika@promika.cz
IČ: 26080273

VYPRACOVAL

Ing. Marek Pejchal

ODPOVĚDNÝ PROJEKTANT

Ing. Marek Pejchal

HLAVNÍ INŽENÝR PROJEKTU

Ing. Tomáš Roztočil

TECHNICKÁ KONTROLA

Ing. Petr Macek

AKCE

III/00312 - ČESTLICE - OKR. KŘ.II/101 ŘÍČANY, I. ETAPA (KM 0,690-3,290)

ČÁST

D.1.1

Č. PRŮŘEZ

5a.

D.1.1 DOKUMENTACE OBJEKTŮ

D.1.1 SO 101 SILNICE III/00312

STUPEŇ

DSP / PDPS

DATUM

03/2020

MĚŘÍTKO

1:100

FORMÁT

A4

© návrh řešení obsažený ve výkresové a textové části je předmětem ochrany dle autorského zákona