


II/101, ZÁPY, REKONSTRUKCE MOSTU ev.č. 101-074b
SO.240 – MOSTNÍ OBJEKT
STÁVAJÍCÍ STAV MOSTU – PODÉLNÝ ŘEZ
M 1:100

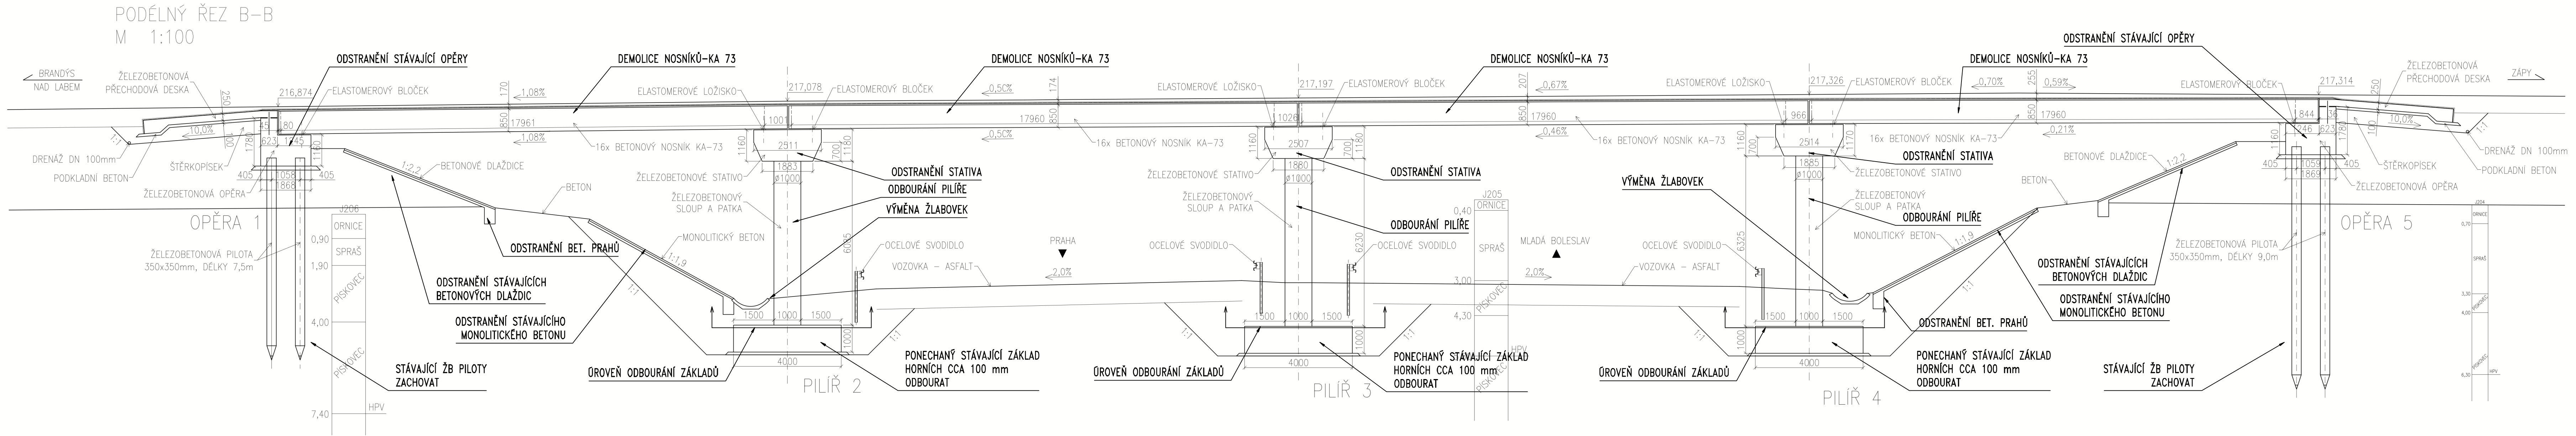

Objednatel stavby: **Krajská správa a údržba silnic Středočeského kraje, p.o.**
Zborovská 11, 150 21 Praha 5
IČ: 000 66 001

Souřadnicový systém: S-JTSK
Výškový systém: Bpv

Číslo zakázky: 16 113 00	HIP: 602214618, sourcek@pontex.cz	Ing. Petr SOUCEK
Schválil: Ing. Václav HVÍZDAL	Zodp. projektant: Ing. Jan BAZIL	
Tech. kontrola: Ing. Petr DRBOHLAV	Vypracoval: Ing. Martin BLATSKÝ	

PONTEX s.r.o.
Praha 4, Bezová 1658, 147 14
tel: +420 244062215 fax: +420 24461038
e-mail: pontex@pontex.cz

Objednatel: KSUS Středočeského kraje	Obec: Zápy	Kraj: Středočeský
Akce: II/101 ZÁPY, REKONSTRUKCE MOSTU EV. Č. 101-074b	Datum: 08/2016	Stupeň: PDPS
Část: B. STAVEBNÍ ČÁST	Souprava: Č. přílohy	
Objekt: SO 001 – DEMOLICE STÁVAJÍCÍHO MOSTU		
Příloha: PODÉLNÝ ŘEZ – STÁVAJÍCÍ STAV		3