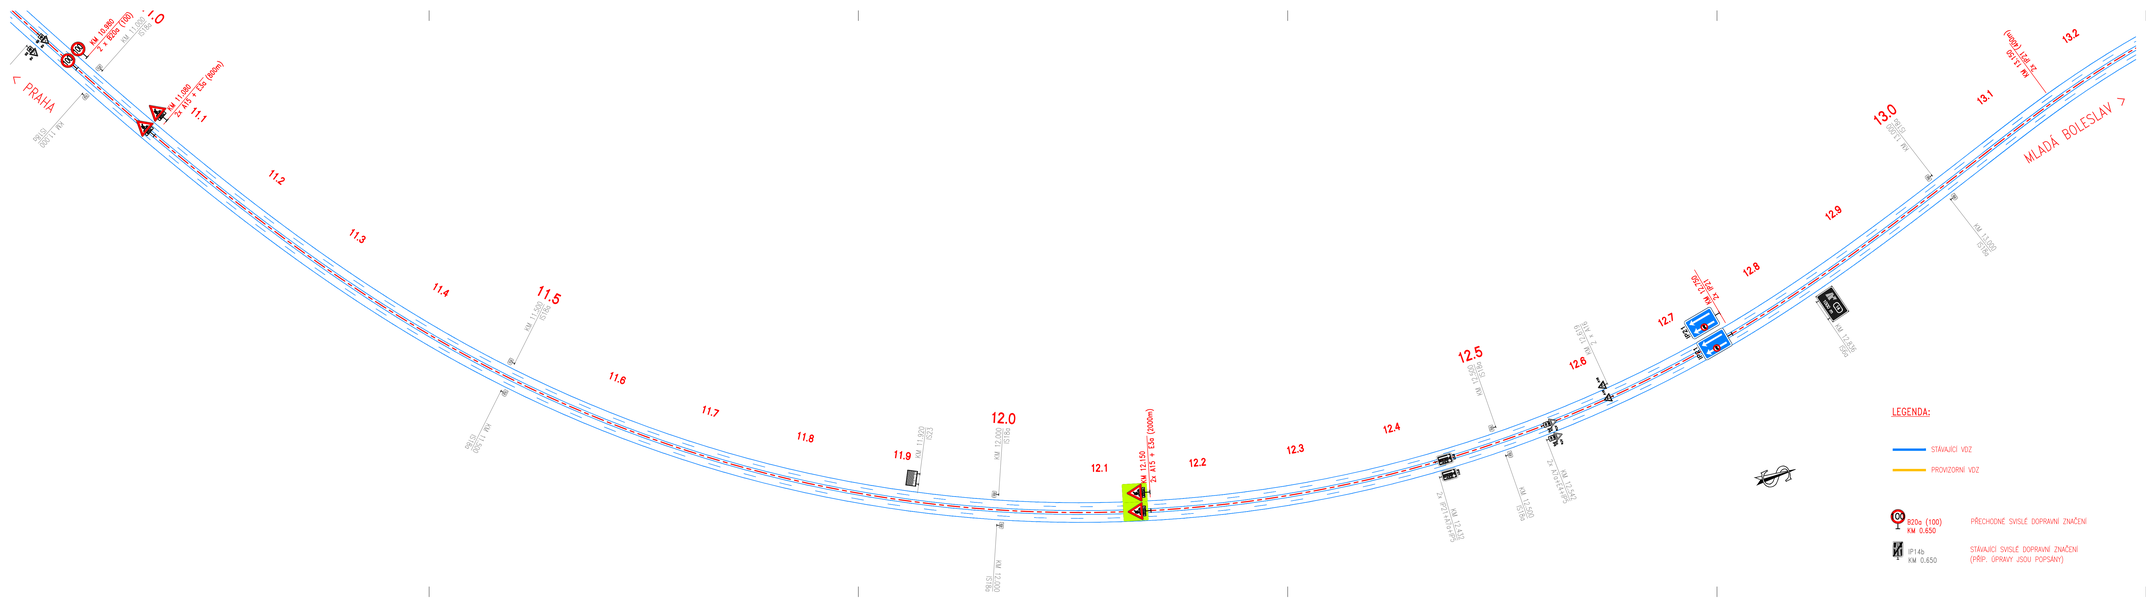
< PRAHA
MLADÁ BOLESLAV >
11.0
11.1
11.2
11.3
11.4
11.5
11.6
11.7
11.8
11.9
12.0
12.1
12.2
12.3
12.4
12.5
12.6
12.7
12.8
12.9
13.0
13.1
13.2
KM 10.650
IP14b
Z 11b
B20a (100)
KM 10.650
KM 11.000
KM 11.000
KM 11.500
KM 11.920
KM 12.000
KM 12.150
KM 12.150
KM 12.250
KM 12.450
KM 12.550
KM 12.650
KM 12.750
KM 12.850
KM 13.000
KM 13.100
KM