

LEGENDA:  
ÚSEK STAVBY

NÁHRADNÍ TRASY PRO VŠECHNA VOZIDLA:


SMĚR BRANDÝS N/L, ČELAKOVICE

SMĚR ÚVALY

SMĚR PRAHA

SMĚR ML. BOLESLAV

SMĚR BRANDÝS N/L - ZÁPY

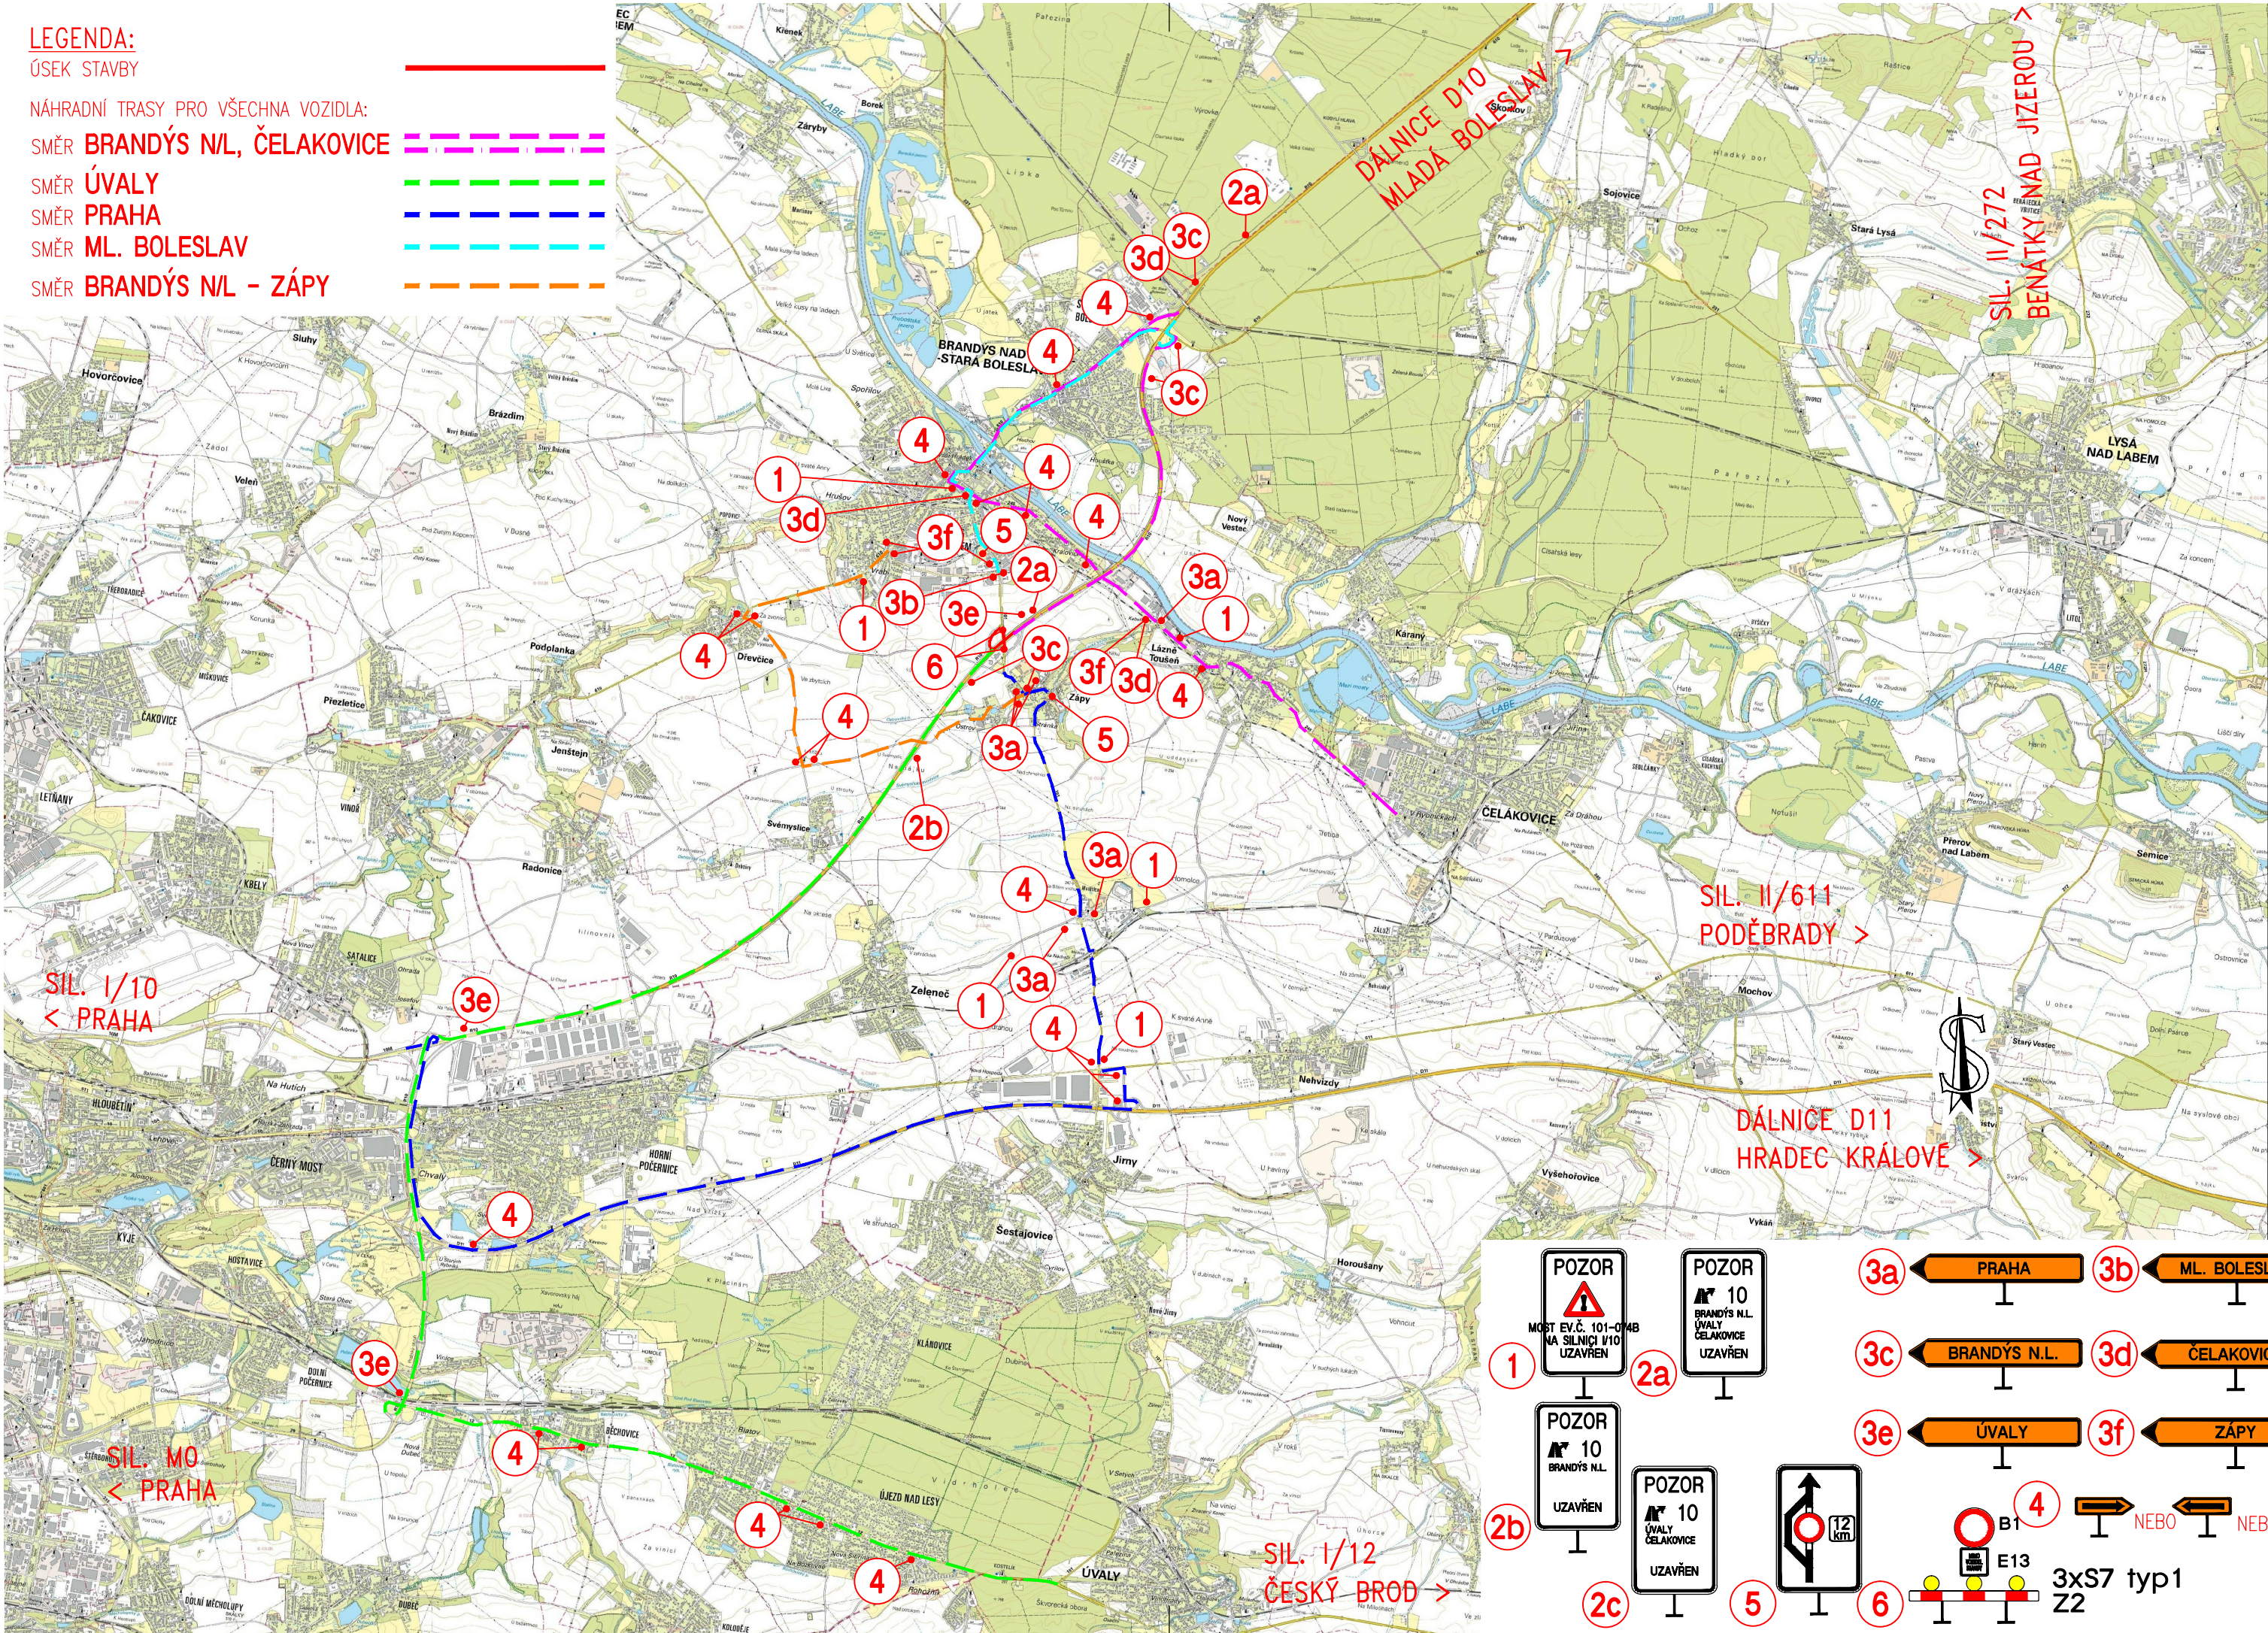

Objednatel stavby: Krajská správa a údržba silnic Středočeského kraje, p.o.

**Ksús** KRAJSKÁ SPRÁVA A ÚDRŽBA SILNIC Středočeského kraje

Zborovská 11, 150 21 Praha 5  
IČ: 000 66 001

Souřadnicový systém: S-JTSK  
Výškový systém: Bpv

ETAPA – D1

Číslo zakázky:	16 113 00	HIP:	Ing. Petr SOUČEK
Schválil:	Ing. Václav HVÍZDAL	Zodp. projektant:	Ing. Jan BAŽIL
Tech. kontrola:	Ing. Petr DRBOHLAV	Vypracoval:	Ing. Jakub DVOŘÁK

**PONTEx** S.R.O.

Praha 4, Bezová 1658, 147 14  
tel: +420 244062215 fax: +420 244461038  
e-mail: pontex@pontex.cz

Objednatel: KSUS Středočeského kraje		Obec: Zápy		Kraj: Středočeský	
Akce:	II/101 ZÁPY, REKONSTRUKCE MOSTU EV. Č. 101-074b C. STAVEBNÍ ČÁST DOPRAVNÍ OPATŘENÍ OBJÍZDNÉ TRASY 1:75 000			Datum	Stupeň
Část:				08/2016	PDPS
Objekt:				Souprava	Č. přílohy
Příloha:					2.6