



ŘEZ V1-V1

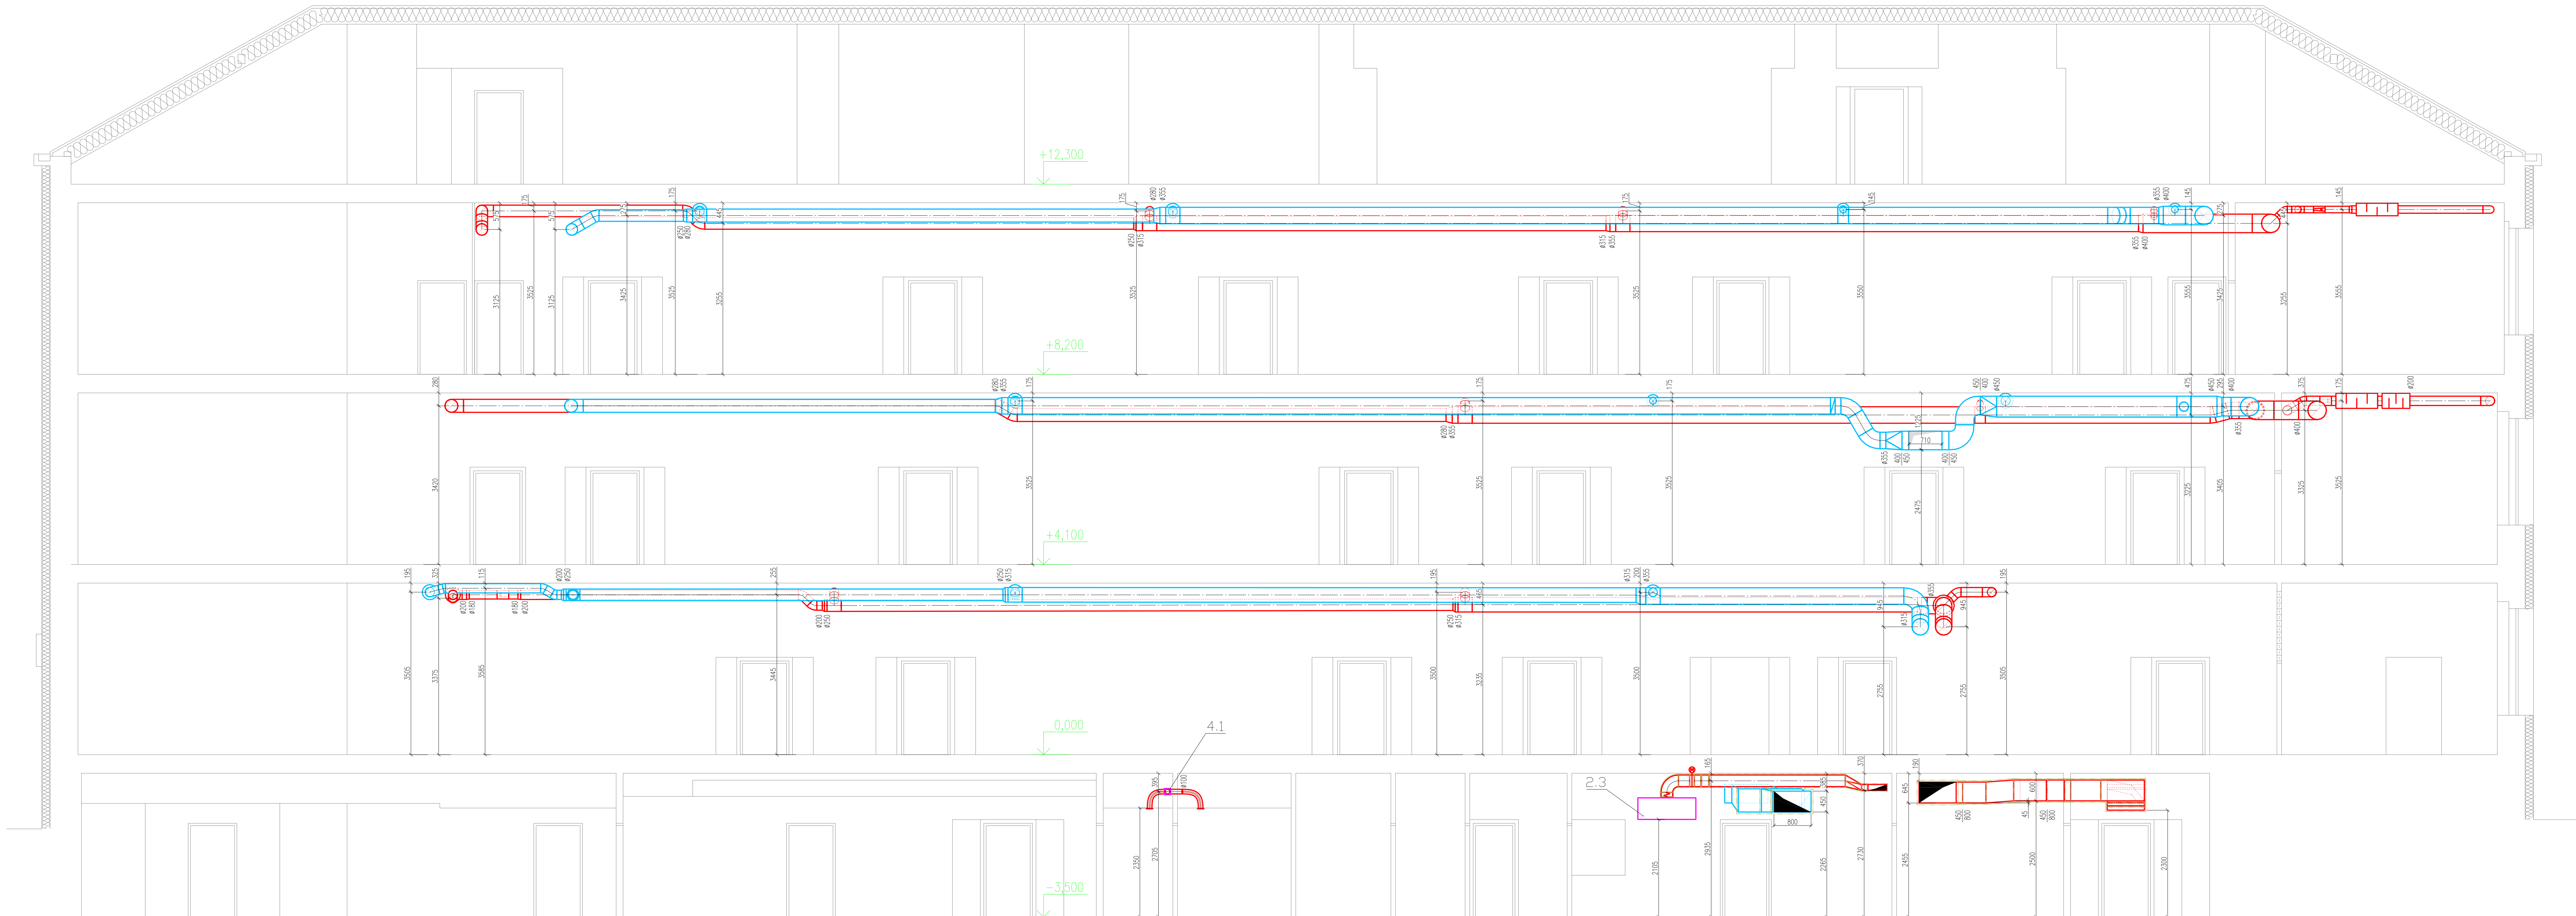

LEGENDA:

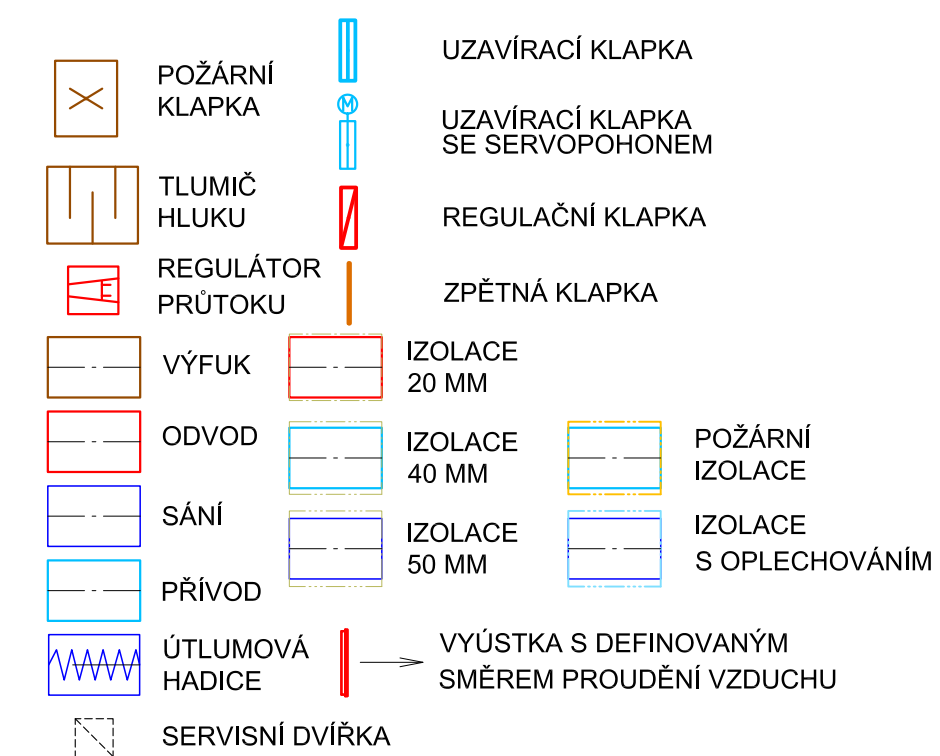

POZNÁMKA:  
1. KÓTY JSOU ZAOKROUHLENY NA 5 MM

HLAVNÍ PROJEKTANT:



Energy Benefit Centre a.s.  
 Křenova 430/II, 162 00 Praha 6  
 tel.: +420 270 302 30  
 e-mail: kontakt@energy-benefit.cz  
 internet: www.energy-benefit.cz

ZPRACOVATEL ČÁSTI:  
 Vyracoval:  
 Ing. Pavel Nedbal  
 Zodpovědný projektant:  
 Ing. Pavel Nedbal

PROJEKT:  
 Snížení energetické náročnosti SPŠS Mělník  
 – hlavní budova

razika a podpis			
Zakázkové číslo:	160500		
Datum:			
12.12.2016			
Část, profese:	Část:	Stupeň:	Změna:
TECHNIKA PROSTŘEDÍ STAVEB – VZDUCHOTECHNIKA	D.1.1	DPS	
VÝKRES:	Č. výkres:	Fornat:	Mřížka:
PODÉLNÝ ŘEZ V1	b.05	12 x A4	1:50

Tento výkres používá ochrany dle zákona č. 121/2000 Sb. (autorský zákon). Originál tohoto výkresu a návrh řešení na něm zobrazený jsou majetkem autora. Bez souhlasu autora není možné tuto dokumentaci ani její části kopírovat a jinak veřejně rozšiřovat.