



PŮDORYS 1:100

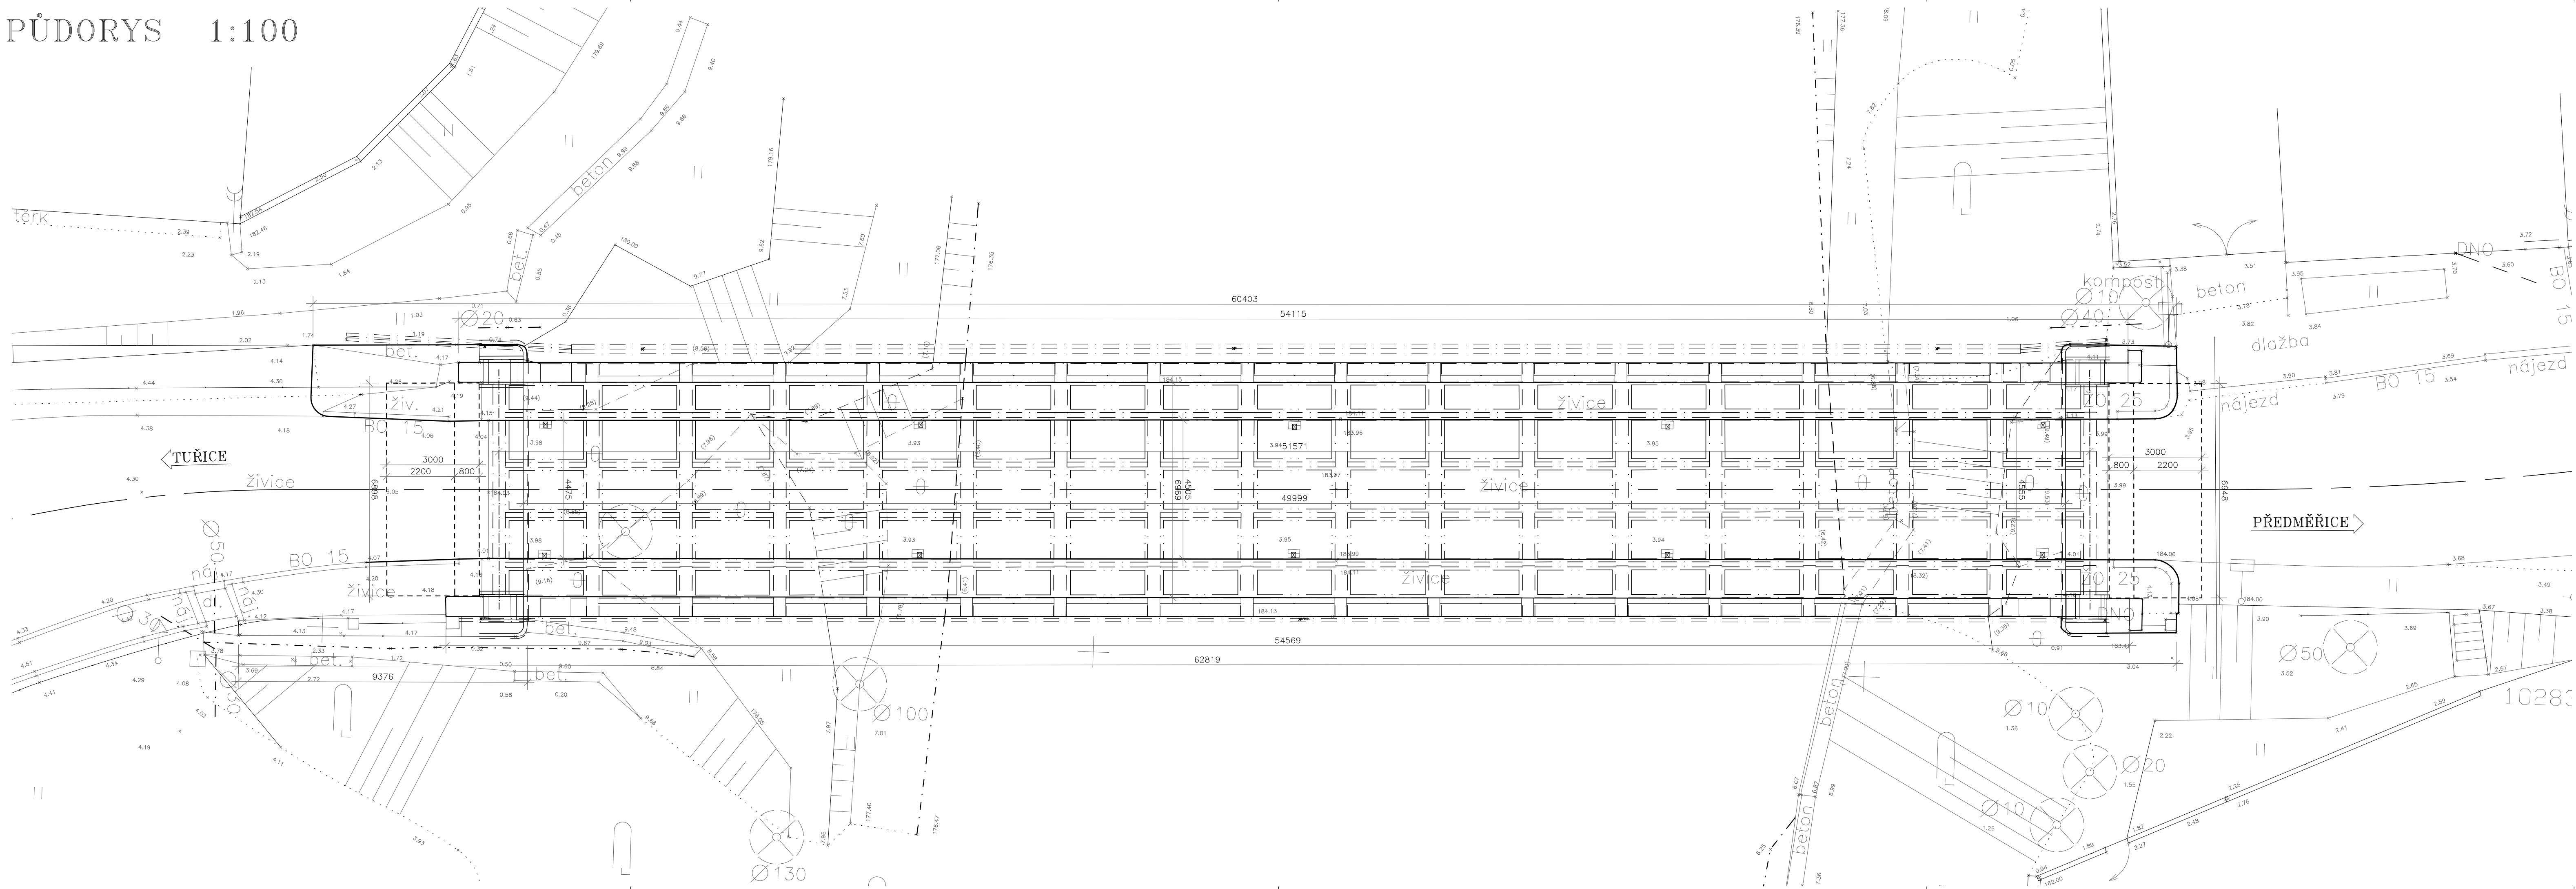

ATELIÉR PROJEKTOVÁNÍ INŽENÝRSKÝCH STAVEB s.r.o.					
AKCE:			II/610 TUŘICE, MOST EV.Č. 610-019 PŘES JIZERU V TUŘICÍCH		OHRADNÍ 24B PRAHA 4 tel: 241 481 215 e-mail: apis@apis-oro.eu
ZADAVATEL:			HLAVNÍ INŽENÝR PROJEKTU: Ing. Josef JIROTKA		
KÚSUS STŘEDOCESKÝHO KRAJE, p.ú.č. 1000					

PŮDORYS 1:100

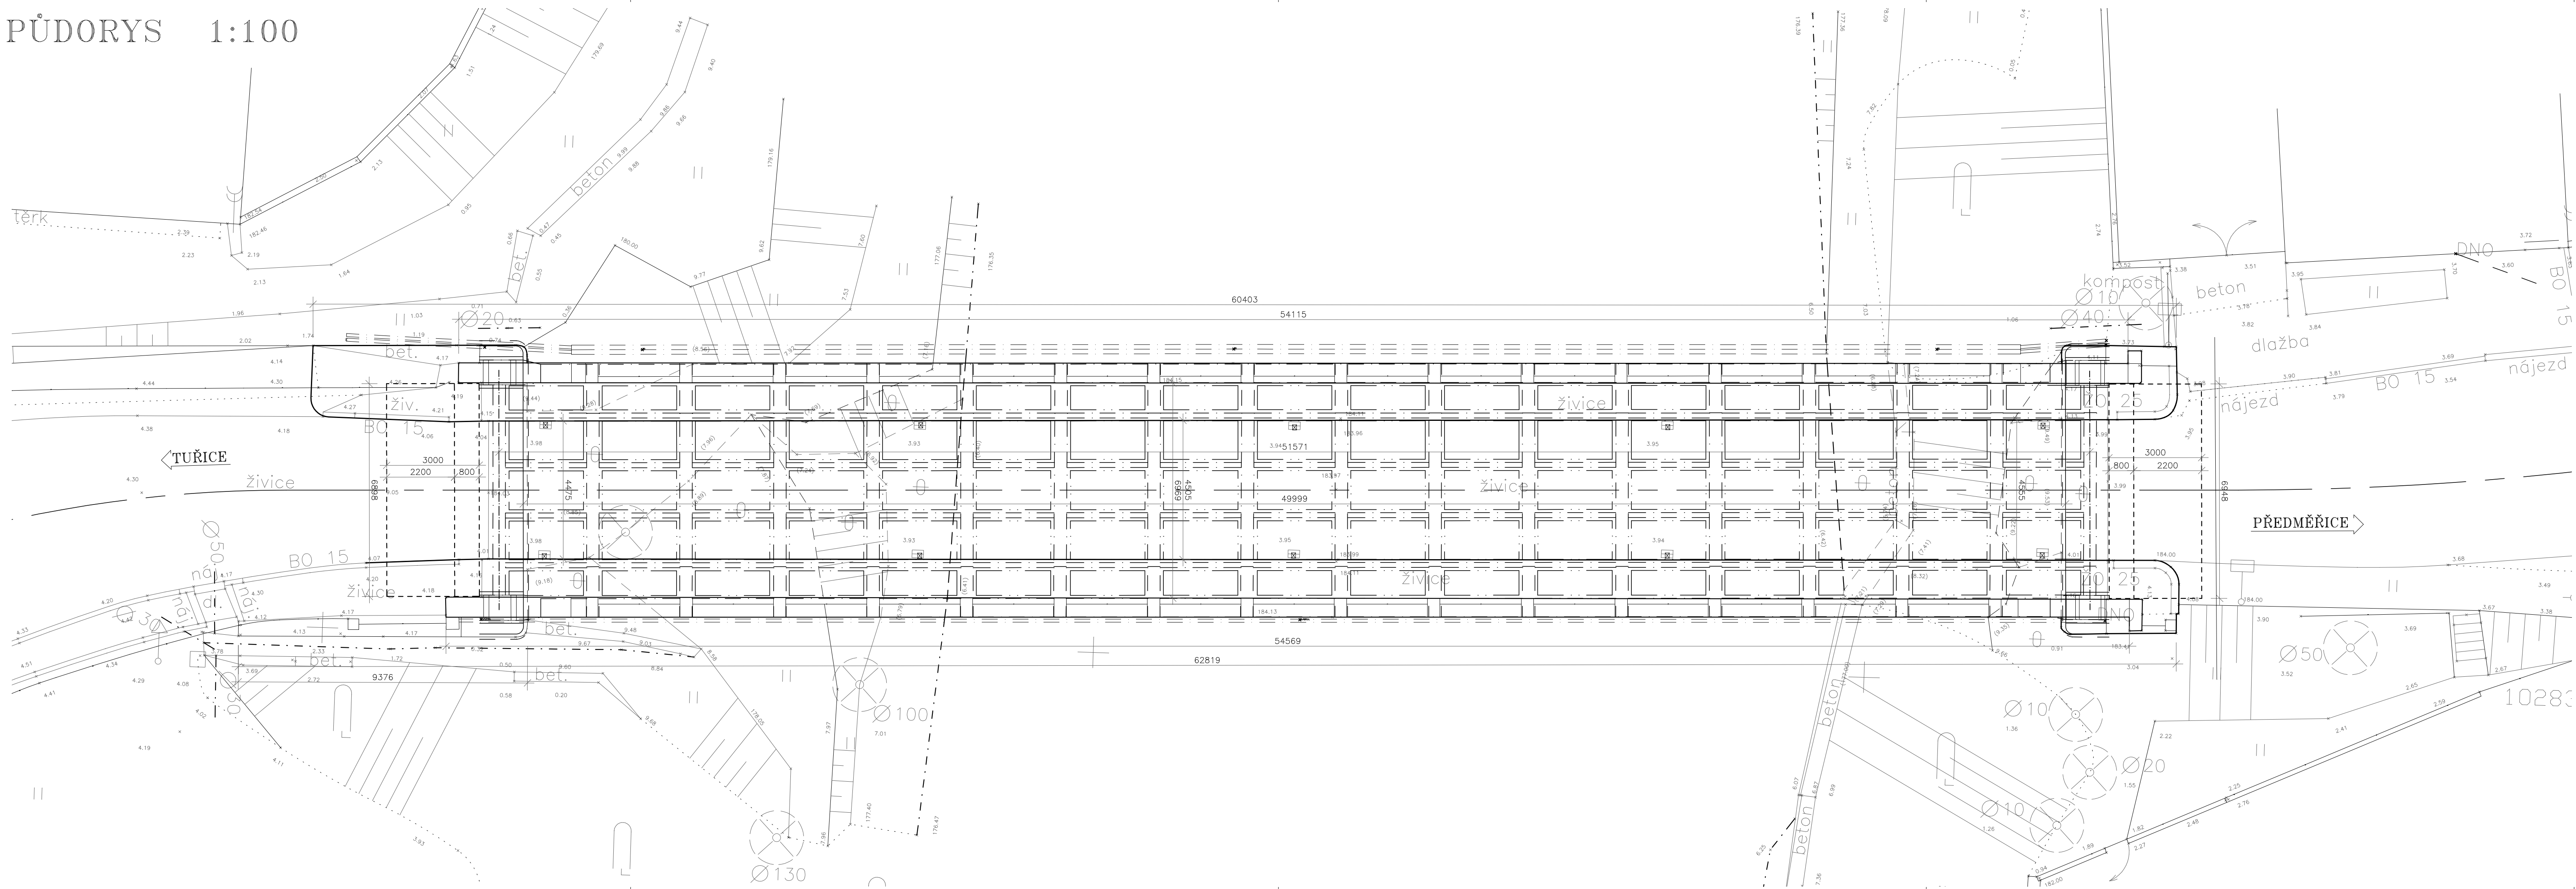

ATELIÉR PROJEKTOVÁNÍ INŽENÝRSKÝCH STAVEB s.r.o.					
AKCE:		II/610 TUŘICE, MOST EV.Č. 610-019 PŘES JIZERU V TUŘICÍCH		OHRADNÍ 24B PRAHA 4 tel: 241 481 215 e-mail: apis@apis-oro.eu	
ZADAVATEL:		HLAVNÍ INŽENÝR PROJEKTU: Ing. Josef JIROTKA		ZAK. ČÍSLO: 3212/02	
ODPROJEKTANT:		VYPRACOVAL:		KONTROLOVAL:	
Ing. Jan TUREK		Ing. Jan TUREK		Ing. Petr TUREK	
KRAJ: STŘEDOCESKÝ		OKRES: MLADÁ BOLESLAV		K.Ú. TUŘICE, PŘEDMĚŘICE NOVÁ	
STAV. OBJEKT:		PŮDORYS		PŘÍLOHA:	
SO 201				B.3.2	