


PŮDORYS 3.NP - NOVÝ STAV

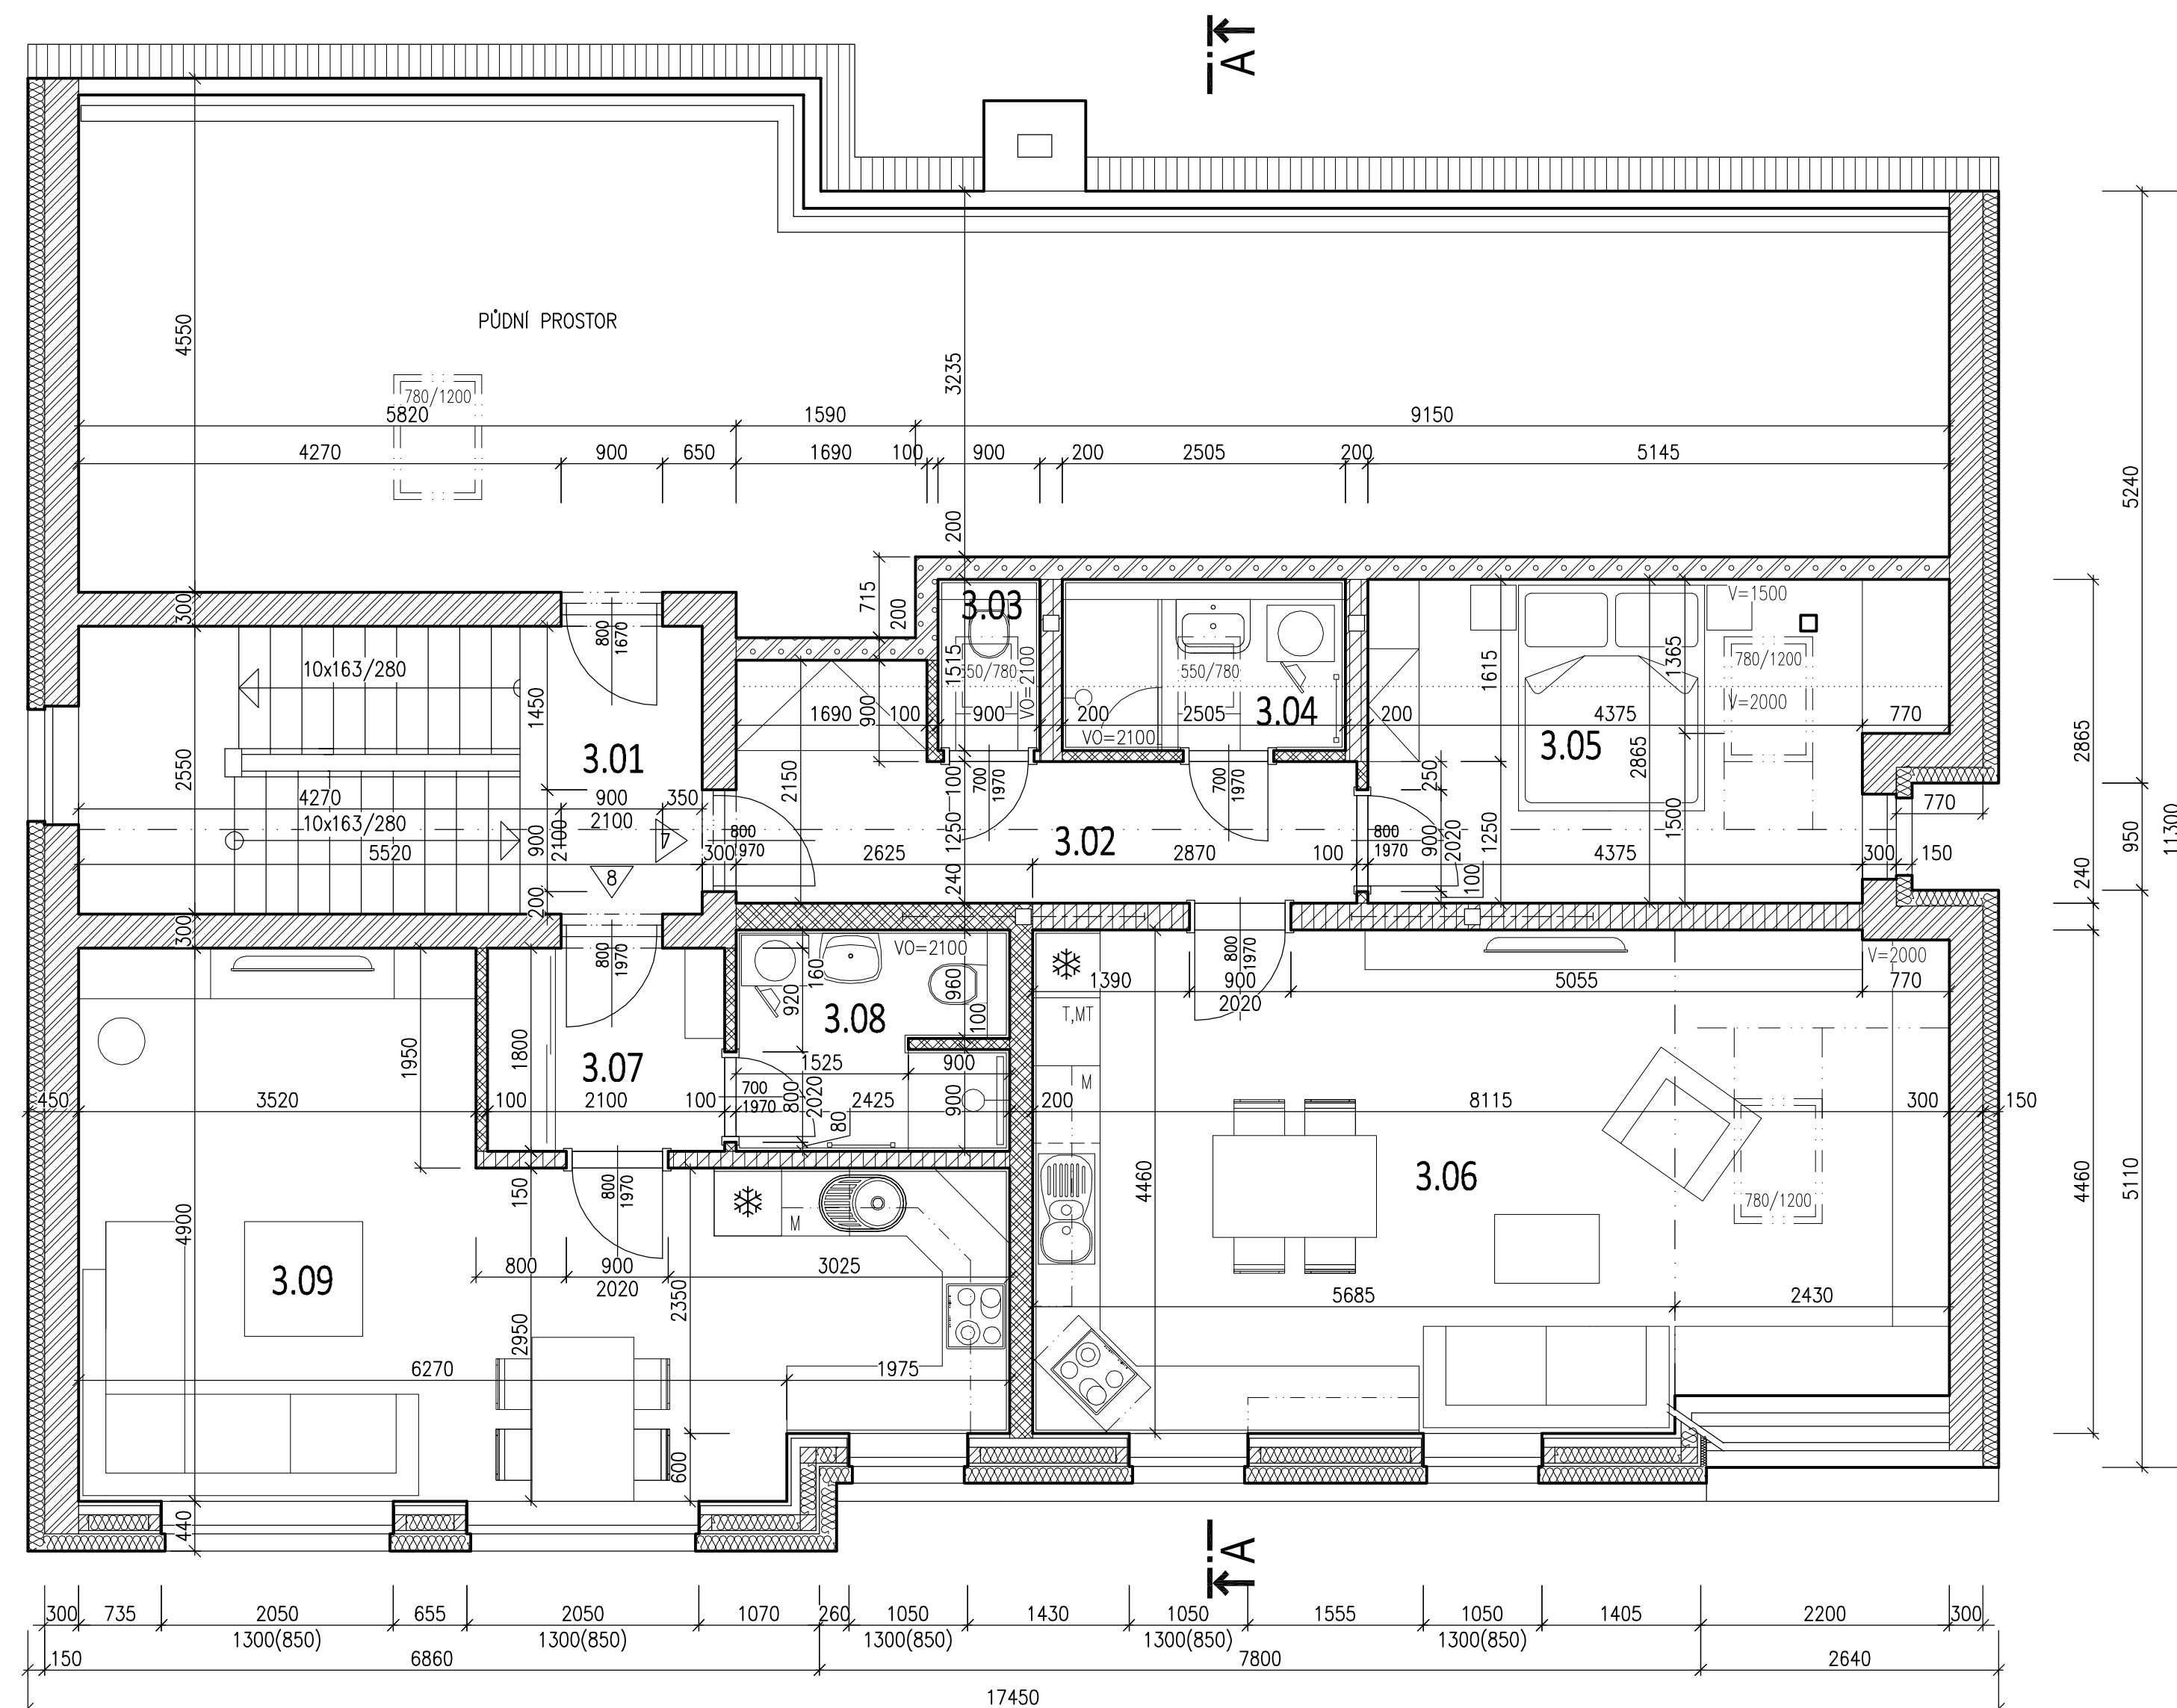







LEGENDA MÍSTNOSTÍ

OZNAČ.	POPIS	PLOCHA (m ²)	PODLAHA	POZNÁMKA
3.01	CHODBA, SCHODIŠTĚ	14,10	KERAMICKÁ DLAŽBA	KERAMICKÝ SOKLÍK
3.02	CHODBA	8,39	KERAMICKÁ DLAŽBA	KERAMICKÝ SOKLÍK
3.03	WC	1,36	KERAMICKÁ DLAŽBA	KERAMICKÝ OBKLAD
3.04	KOUPELNA	3,80	KERAMICKÁ DLAŽBA	KERAMICKÝ OBKLAD
3.05	LOŽNICE	13,59	LAMINÁTOVÁ PODLAHA	PLASTOVÁ SOKLOVÁ LIŠTA
3.06	OBÝVACÍ POKOJ, JÍDELNA, KUCHYŇSKÝ KOUT	29,88	LAMINÁTOVÁ PODLAHA	PLASTOVÁ SOKLOVÁ LIŠTA
BYT 7 – 2+KK		57.02		
3.07	PŘEDSIŇ	3,78	KERAMICKÁ DLAŽBA	KERAMICKÝ SOKLÍK
3.08	KOUPELNA + WC	4,67	KERAMICKÁ DLAŽBA	KERAMICKÝ OBKLAD
3.09	OBÝVACÍ POKOJ, JÍDELNA, KUCHYŇSKÝ KOUT	30,04	LAMINÁTOVÁ PODLAHA	PLASTOVÁ SOKLOVÁ LIŠTA, PODLAH. PLOCHA 35,34 M2
BYT 8 – 1+KK		38.49		

POZN. V LEGENĚ MÍSTNOSTÍ JSOU UVÁDĚNY UŽITNÉ PLOCHY MÍSTNOSTÍ, T.J. OD SV. VÝŠKY 1,3M

 LEGENDA

- | | |
|---|---|
|  | STÁVAJÍCÍ ZDIVO Z PLNÝCH CIHEL
PALENÝCH TLOUŠŤKY 600, 450 A 300 MM |
|  | ZDIVO TL. 300 MM Z CIHEL HELUZ UNI 30 BROUŠENÁ
P12,5 – 300x247x249 NA CELOPLOŠNÉ LEPIDLO
KZS S EPS 70F TL. 150 MM |
|  | MEZIBÝTOVÁ PŘÍČKA – SDK STĚNA W115 TL. 200(240) MM, EI 45 |
|  | VNITŘNÍ PŘÍČKA – SDK STĚNA TL. 150–240 MM,
POD KERAMICKÝMI OBKLADY OBOUSTRANNĚ DVOJITĚ OPLAŠTĚNÁ |
|  | VNITŘNÍ PŘÍČKA – SDK STĚNA TL. 100–125 MM,
POD KERAMICKÝMI OBKLADY OBOUSTRANNĚ DVOJITĚ OPLAŠTĚNÁ |
|  | SDK PŘEDSTĚNA, POD KERAMICKÝMI OBKLADY DVOJITĚ OPLAŠTĚNÁ
TEPELNÁ IZOLACE ISOVER UNI CELK. TL. 180 MM |

POZNÁMKA:

1. OKNA V JIŽNÍM PRŮČELÍ ZAROVNAT S OKNY VE 2.NP

Akce:								
STAVEBNÍ ÚPRAVY PODKROVÍ DOMU ČP. 860 VE VLAŠIMI								
Místo	K.Ú. VLAŠIM, PARC. Č. ST.859, UL. LUČNÍ 860, 258 01 VLAŠIM							
Stavebník	STŘEDNÍ PRŮMYSLOVÁ ŠKOLA VLAŠIM, KOMENSKÉHO 41, 258 01 VLAŠIM							
Kreslil:		Zodpovědný projektant:		Podpis:				
JIŘÍ HORÁLEK		TOMÁŠ ČERNÝ						
tel.: +20 776 229 008		tel.: +20 602 217 466						
e-mail: jiri.horalek@javornikuvasimi.cz		e-mail: cerny@tcloket.cz						
Formát:	8xA4	Datum:	01/2020	Archivní č.:	99-292/2020	Měřítko:	Č.V.	Paré č.
Stupeň:	DSŘ	Část dokumentace:	STAVEBNĚ KONSTRUKČNÍ			1:50	D1.6	
Obsah:								
PŮDORYS 3.NP – NOVÝ STAV								