


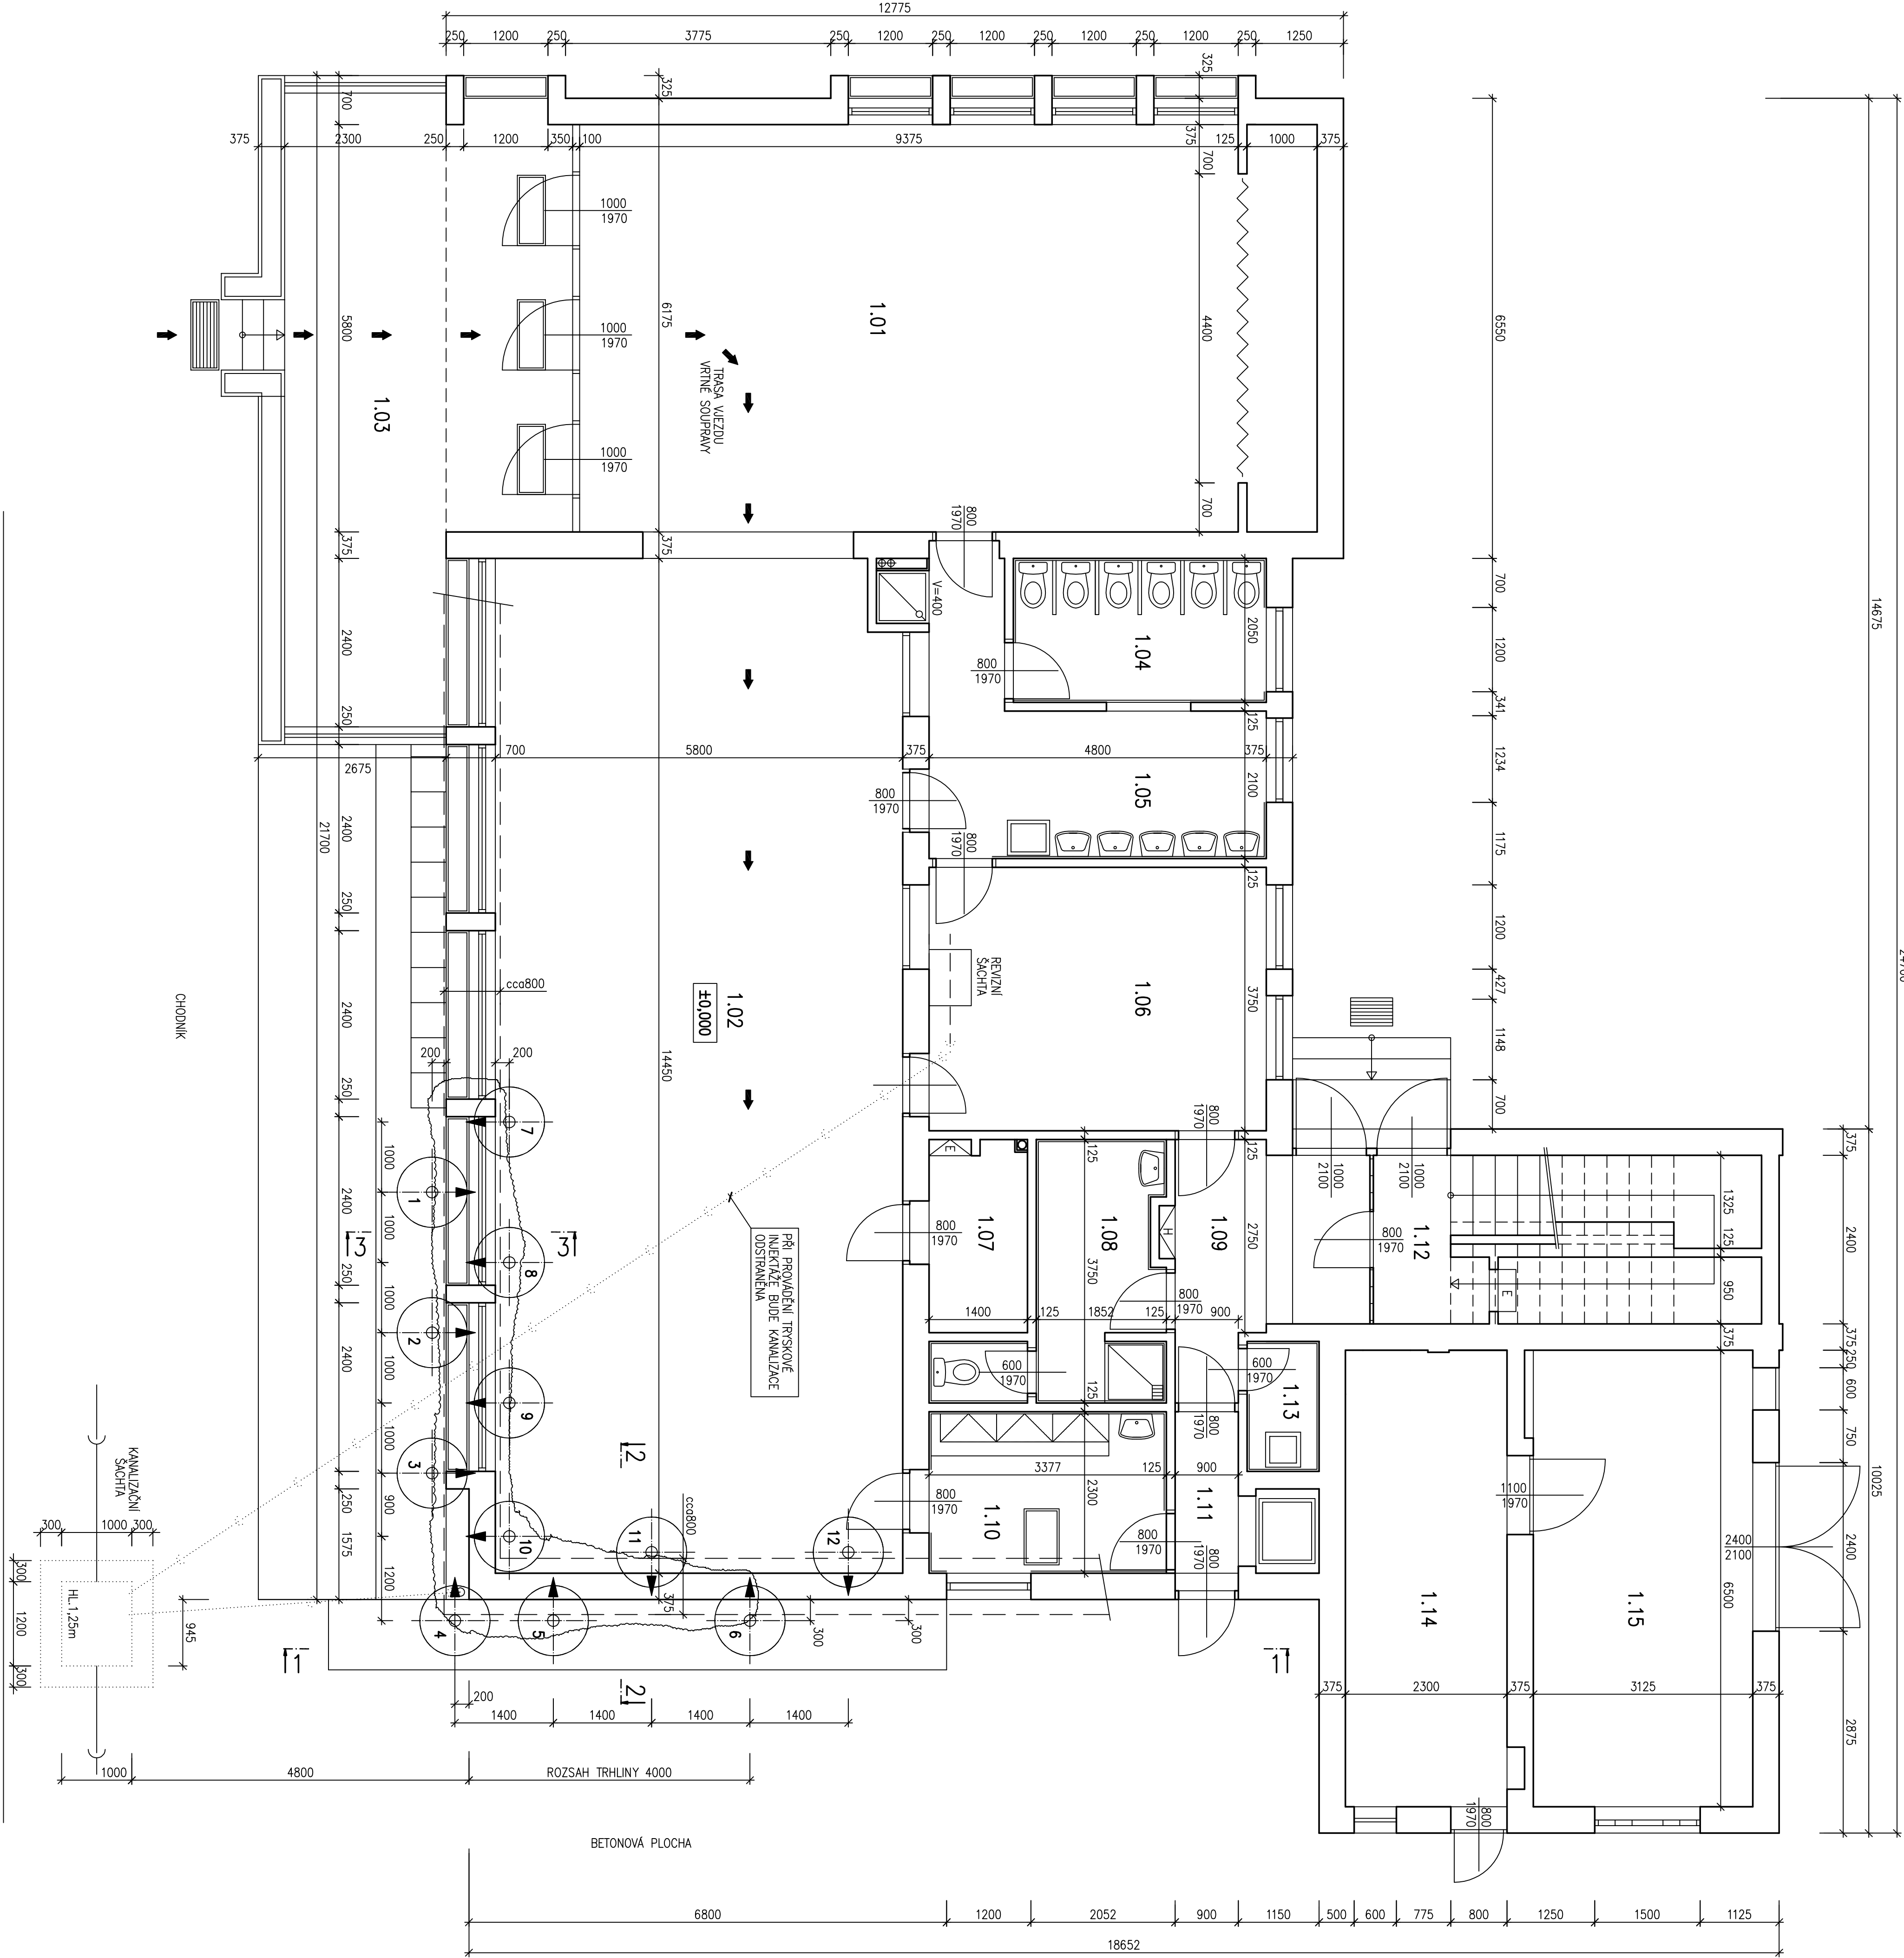

POZNAMKY:

- VÝKRES KOORDINUJE SE STAVENÍ ČÁSTI PROJEKTU A S PROJEKTEM KANALIZACE
- PŘED ZAPOČETÍM VÝTVÝCH PRACÍ BUDE ODSTRANĚNA PŮVODNÍ SPÚŠKOVÁ I DEŠŤOVÁ KANALIZACE – PŮJEBŇ KANALIZACE JE PŘIBLÍZIVY
- VANA SOUTPRAVA BUDE DOPRAVENA DO INTERIEU BUDOVY PO VÝZNÁČENÉ TRASE.
- BUDE POUŽÍTE PO OCHRAŇNĚNÍ BĚDĚNÍ (OVOLITÉ DESKY OSB TL1,6mm)
- PÍLÍE 2,3,8,9 BUDOU UMÍSTĚNÝ DLE SKUTEČNÉ PŮLOHY KANALIZACE TAK, ABY JI NEZÍ NIWI BYLO MOŽNO NÁSLEDNĚ POUŽÍT
- MÍSTO VPICHU VRTU SE PŘEDPOKládÁ 200mm OD LICE ZDÍ VRTI PROUDE PŮVODNÍM ZOVĚM ZÁKLADU
- V MÍSTĚ TRHLIN BUDE Z PORUŠENÝCH STĚN ODSTRANĚNÁ OMÍTKA V PRŮHLU U ŠÍŘCE 800mm, TRHLINY BUDOU VYČIŠŤENÝ A VYPĚNĚNÝ TLAKOVOU INJEKČÍ Z CEMENTOVOU MALTOU
- PŘED ZAPOČETÍM STAVĚBNÍCH PRACÍ BUDE VYHOTOVĚNA VÝROBNÍ DODAVATELSKÁ DOKUMENTACE BĚHŇ VĚŠKĚRCH BOURACÍCH PRACÍ JE NÚTNE NEJSTÁLE SLEDOVAT STABILITU A STVŇ KONSTRUKCI V PŘÍPADĚ, ŽE BY DOŠLO KE VZNIKU MŇKŇENÝCH PRŇHŘBŇ VODOPRAVÝCH KONSTRUKCI, MćLOU SVĚSTĚCH KONSTRUKCI NEBO KE VZNIKU TRHLIN, JE NÚTNE PRÁCE IMAED PŘERUŠIT, KONSTRUKCE PROVOLZŇNĚ ZAJISTIT VODĚVOU A PŘÍVOLAT STAVKA, KTERÝ ROZHODNE O DALŠÍM POSTUPU
- PŘÍ PROVEDĚNÍ STAVĚBNÍCH PRACÍ MŇJÍ BÝT RESPEKTOVÁNY ZEMĚMĚ TOTO BEZPEČNOSTNÍ PŘEDPISY: MćŘENÍ VLADY 362/2005, MćŘENÍ VLADY 591/2006, ZÁKON 309/2006 A SOUVISEJÍCÍ PŘEDPISY

VÝKRESOVATEL		ODPOVĚDNÝ PROJEKTANT PŘEDSE		KAST	
ING.J.WENIG		ING.J.WENIG		KAST	
OBJEDNATEL		VÝKRESOVATEL		MćŘÍTKO	
ZÁHŘADÁ, GPS KLADNO		VÝKRESOVATEL		1:50	
KLADNO, HćMćLÍROVĚ 1802		VÝKRESOVATEL		D.1.2 STAVĚNĚ	
INVESTOR		PRAHA 6, TĚROVNÁSKÁ 52		KONSTRUKČNÍ ŘEŠENÍ	
ZÁHŘADÁ, GPS KLADNO		PRAHA 6, TĚROVNÁSKÁ 52		D.1.2 b	
KLADNO, HćMćLÍROVĚ 1802		PRAHA 6, TĚROVNÁSKÁ 52		2	
MÍSTO STAVĚ		STAVĚ			
KLADNO, HćMćLÍROVĚ 1802		STAVĚ			
NÁZEV AKCE		ZÁKAZKA			
SANKCE PORUŠĚNĚ ŠTĚŇOVĚ STĚN V OBJEKTU A		1708			
OSAH		PRÁCE			
TRISKOVÁ INJEKČ - PŮDORIS		DĚL			
		D.1.2 STAVĚNĚ			
		KONSTRUKČNÍ ŘEŠENÍ			
		PRŮHLA			
		1:50			
		D.1.2 b			
		2			

±0,000=363,950