


LEGENDA MÍSTNOSTI			
ČÍSLO	NÁZEV	m ²	PODLAHA
1.01	TELOCVONA	55,50	PVC
1.02	SPOLÉČENSKÁ MÍSTNOST	83,81	PVC
1.03	TEREZA	31,70	KERAMICKÁ DLAŽBA
1.04	WC	6,36	KERAMICKÁ DLAŽBA
1.05	UMÝVÁRNA	14,55	KERAMICKÁ DLAŽBA
1.06	ŠATNA	18,23	KERAMICKÁ DLAŽBA
1.07	KOMORA	3,65	PVC
1.08	ŠATNA	64,90	KERAMICKÁ DLAŽBA
1.09	ZADVĚŘI	8,25	PVC
1.10	KUCHYNKA	7,93	PVC
1.11	CHODBA	2,10	KERAMICKÁ DLAŽBA
1.12	SCHODIŠTĚ	9,60	KERAMICKÁ DLAŽBA
1.13	OKLIDOVÁ KOMORA	1,82	KERAMICKÁ DLAŽBA
1.14	DÍLNA	14,60	BETONOVÁ MAZANINA
1.15	GAŘAŽ	22,15	BETONOVÁ MAZANINA

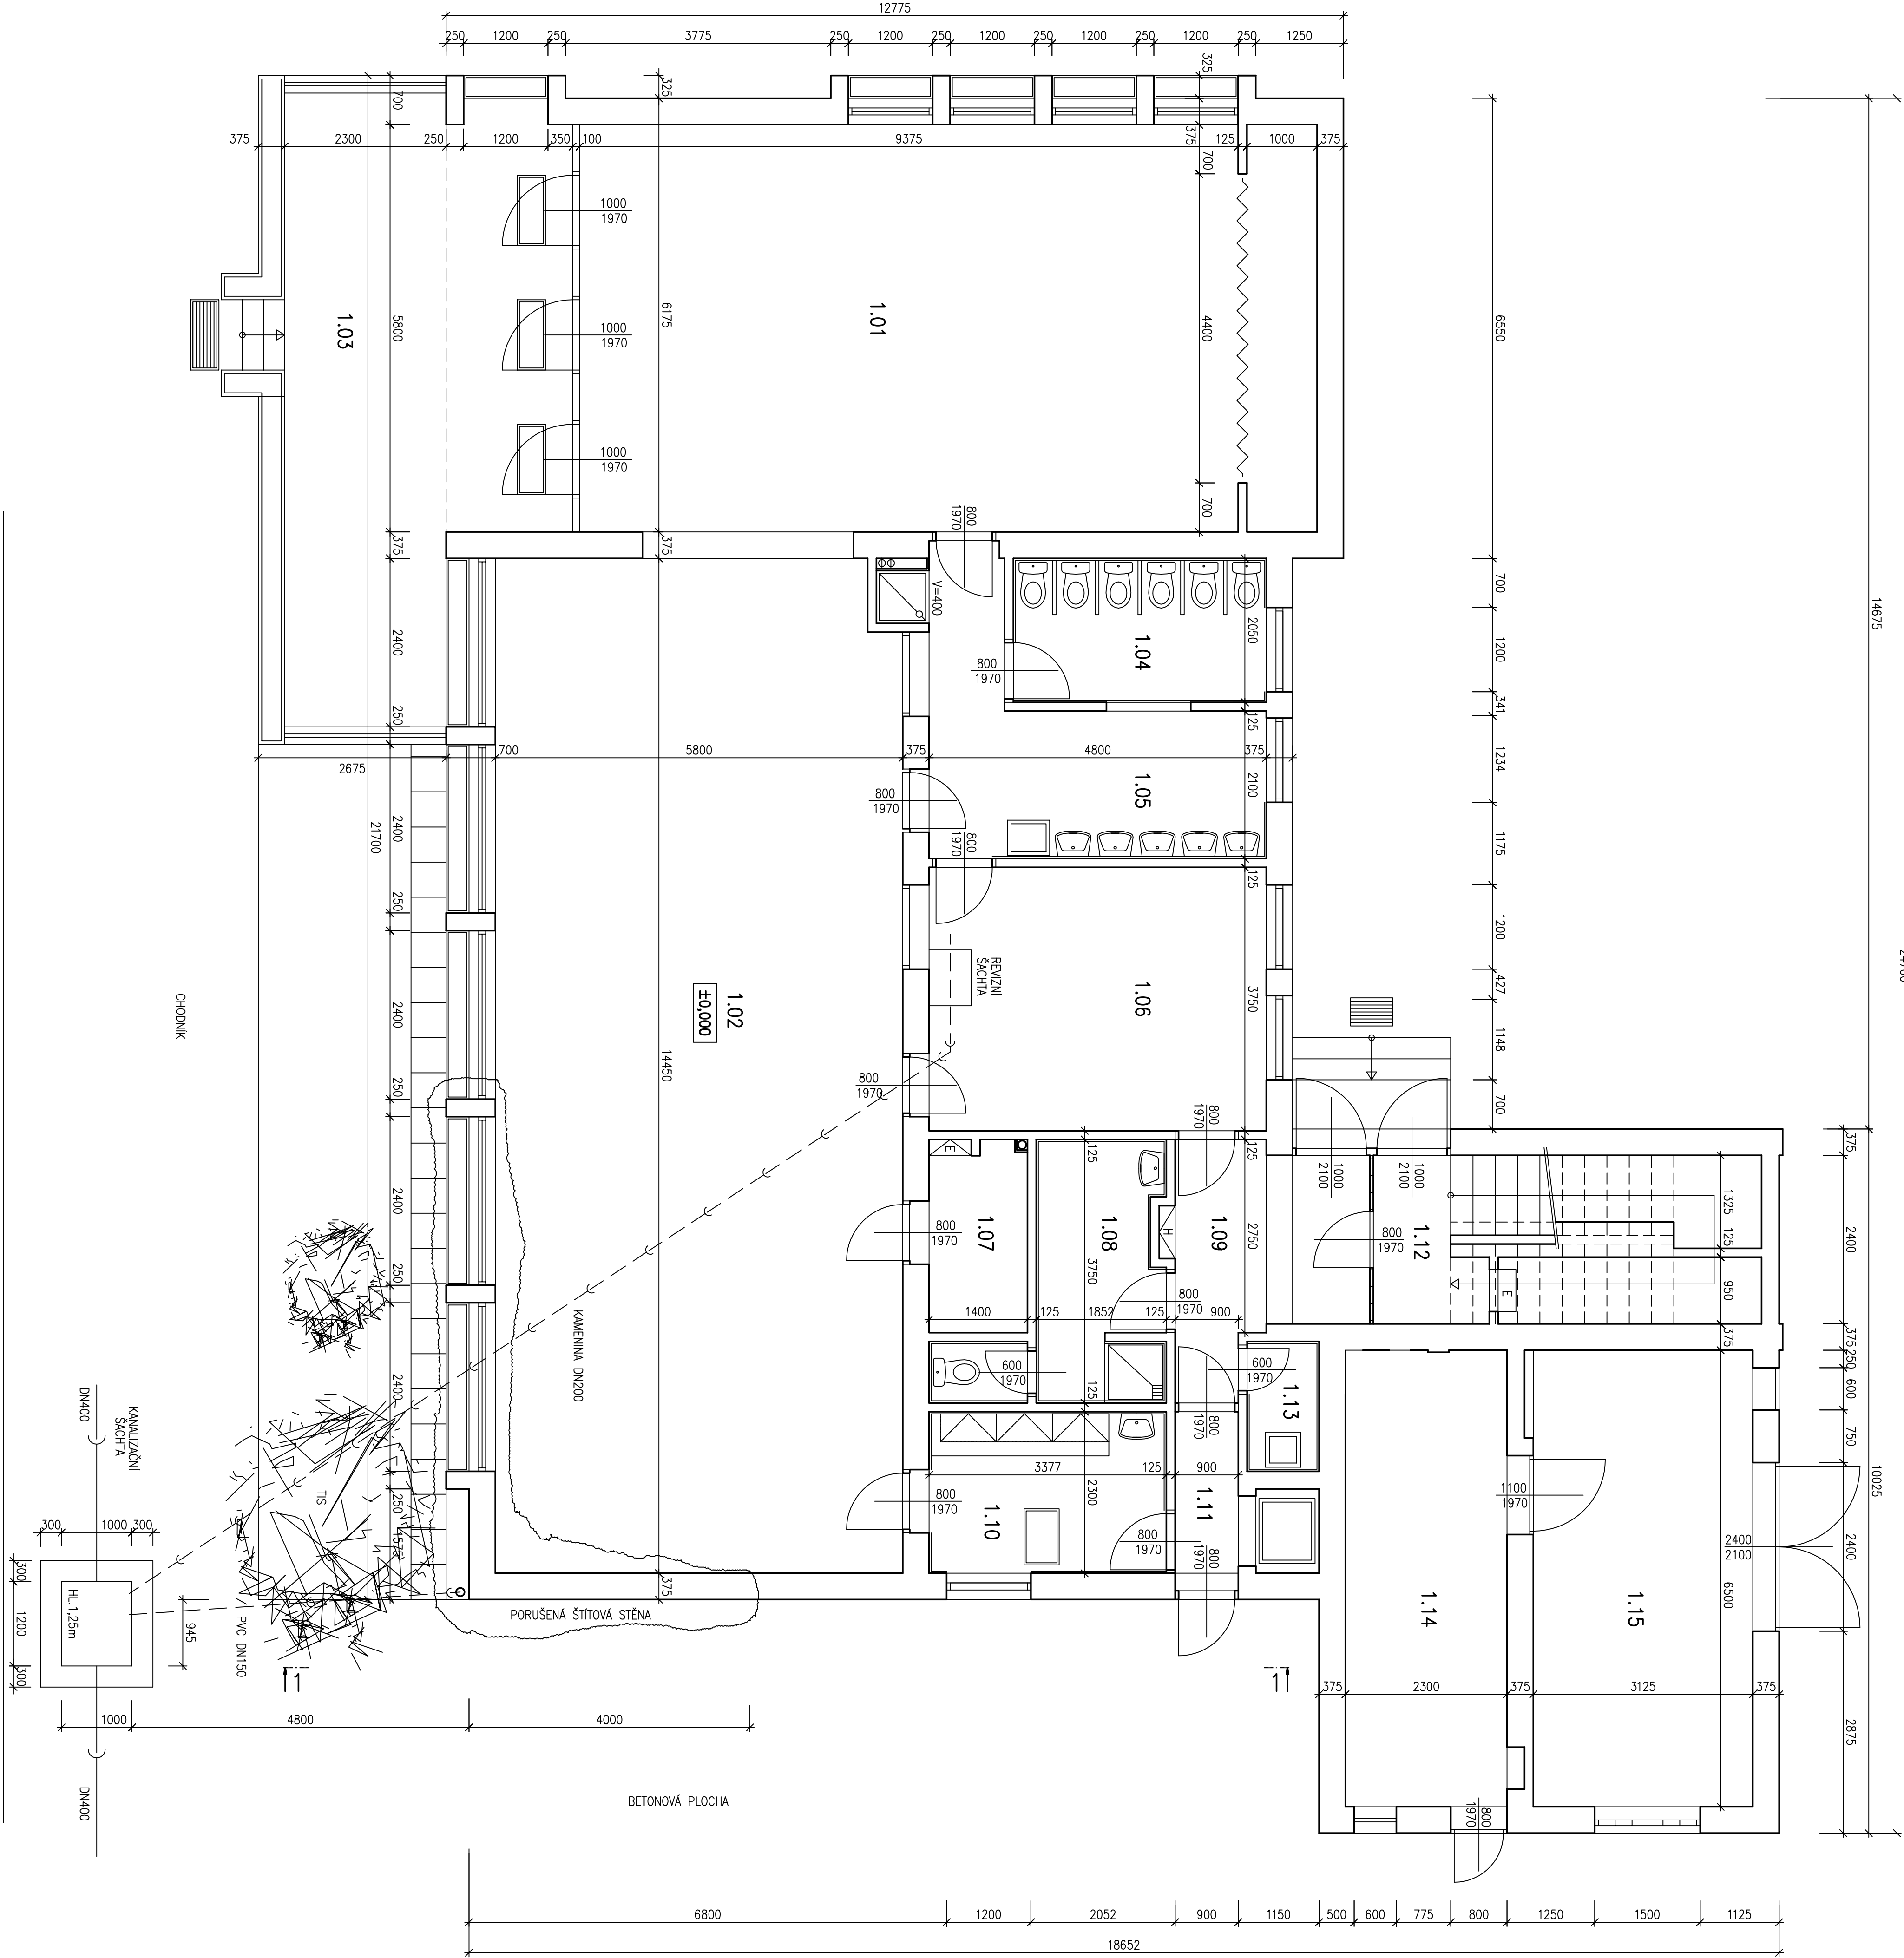

POZNAMKY:

- VÝKRES JE VYHOTOVEN NA ZÁKLADĚ DOCHOVANÉ DOKUMENTACE
- POLOHA KANALIZACE JE PŘEBLIŽNÁ

±0,000=363,950

VÝKRESOVATEL	ING.J.WENIG	DOPROVĚDĚNÍ PROJEKTANT PRŮBĚHE	ING.J.WENIG	KAST	
OBJEDVATEL	ZÁHRADA, pps KLADNO	VEDOUcí PROJEKTANT	ING.JILJUS WENIG – KAST	NK 11.11.2020, KANALIZACE STAVBY	
INVESTOR	KLADNO, HIMALIŘOVÉ 1802		PRAHA 6, TĚROVSKÁ 52	NK 11.11.2020, KANALIZACE STAVBY	
MÍSTO STAVBY	ZÁHRADA, pps KLADNO	DATA	04/2020	FORMÁT	1470x594
NÁZEV AKCE	KLADNO, HIMALIŘOVÉ 1802	STUPĚŇ	DSP+DPS	ZAKÁZKA	1708
OSAH	SARAJE PORUŠENÉ ŠTÍTOVÉ STĚNY V OBJEKTU A			PRÁCE	Část D.1.1 ARCHITEKTONICKO STAVEBNÍ ŘEŠENÍ
1.N.P. – STAVACÍ STAV			PRŮJEM	1:50	D.1.1.b 2