

SKLONOVÉ POMĚRY:

SROVNÁVACÍ ROVINA:

ZMĚNA PŘÍČ. SKLONU:

KÓTY NIVELETY:


KÓTY TERÉNU:

STANIČENÍ:

VZDÁLENOST PŘ. ŘEZŮ:

STANIČENÍ PŘ. ŘEZŮ:

SMĚROVÉ POMĚRY:

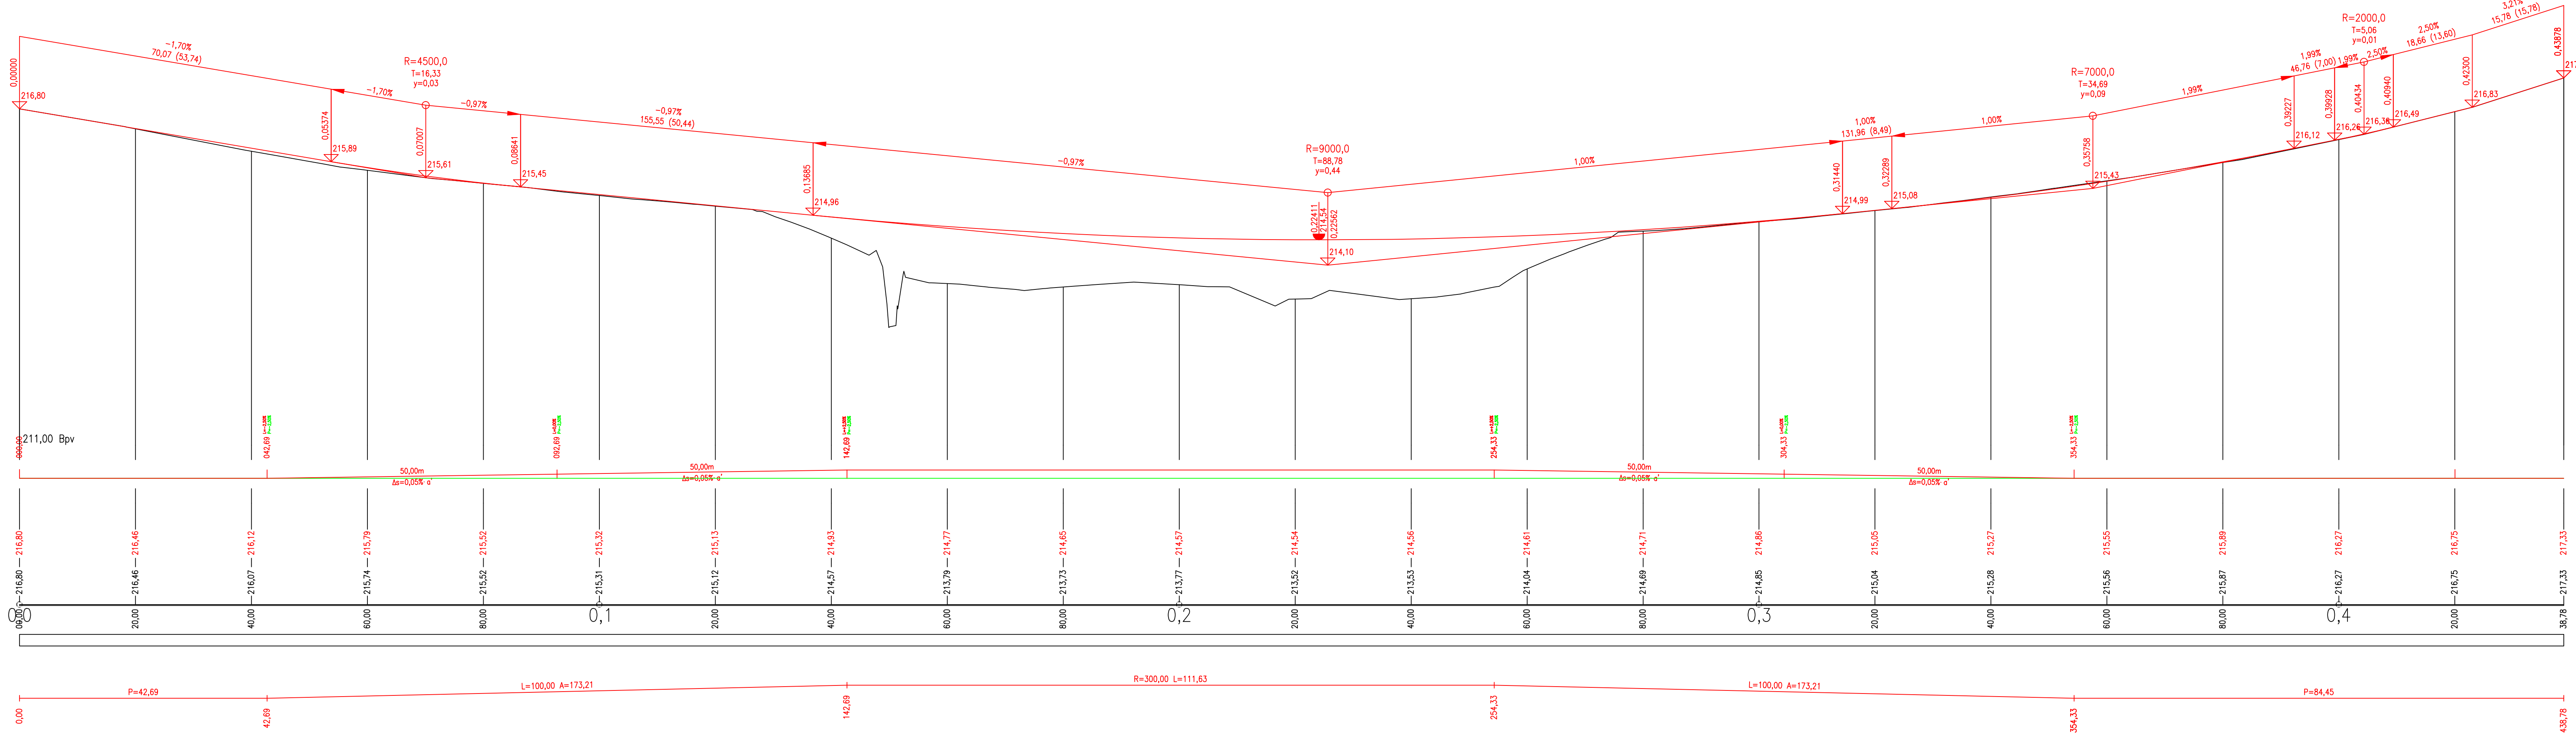

Investor:

**Krajská správa a údržba silnic
Středočeského kraje**
Zborovská 11, 150 21 Praha 5

Generální projektant:

KO-KA s.r.o., kancelář: Thákurova 7, 166 29 Praha 6
tel.: 224 355 441, 224 355 468 fax: 233 320 329 www.ko-ka.cz e-mail: ko-ka@ko-ka.cz

Vedoucí projektu:	Zodp. projektant:	Vypracoval:	Datum:
Ing. Štěpán Moučka	Ing. Jan Fiala	Ing. Jakub Erben	11/2018
			Měřítko:
224 355 444	737 909 125	777 003 169	1:500/50
Stavba: BESIP – JIŘICE, II/272 km 21,850 do km 22,150 – úprava nehodového místa			Stupeň: DPS
Č. projektu:			výškový systém Balt p.v.
Č. část:			P-1567.02/16
OBJEKTY POZEMNÍCH KOMUNIKACÍ			Č. část: B.1
Příloha:			Č. přílohy: B.1.2
PODÉLNÝ PROFIL			