




DISPOZICE - VNITŘNÍ PLYNOVOD

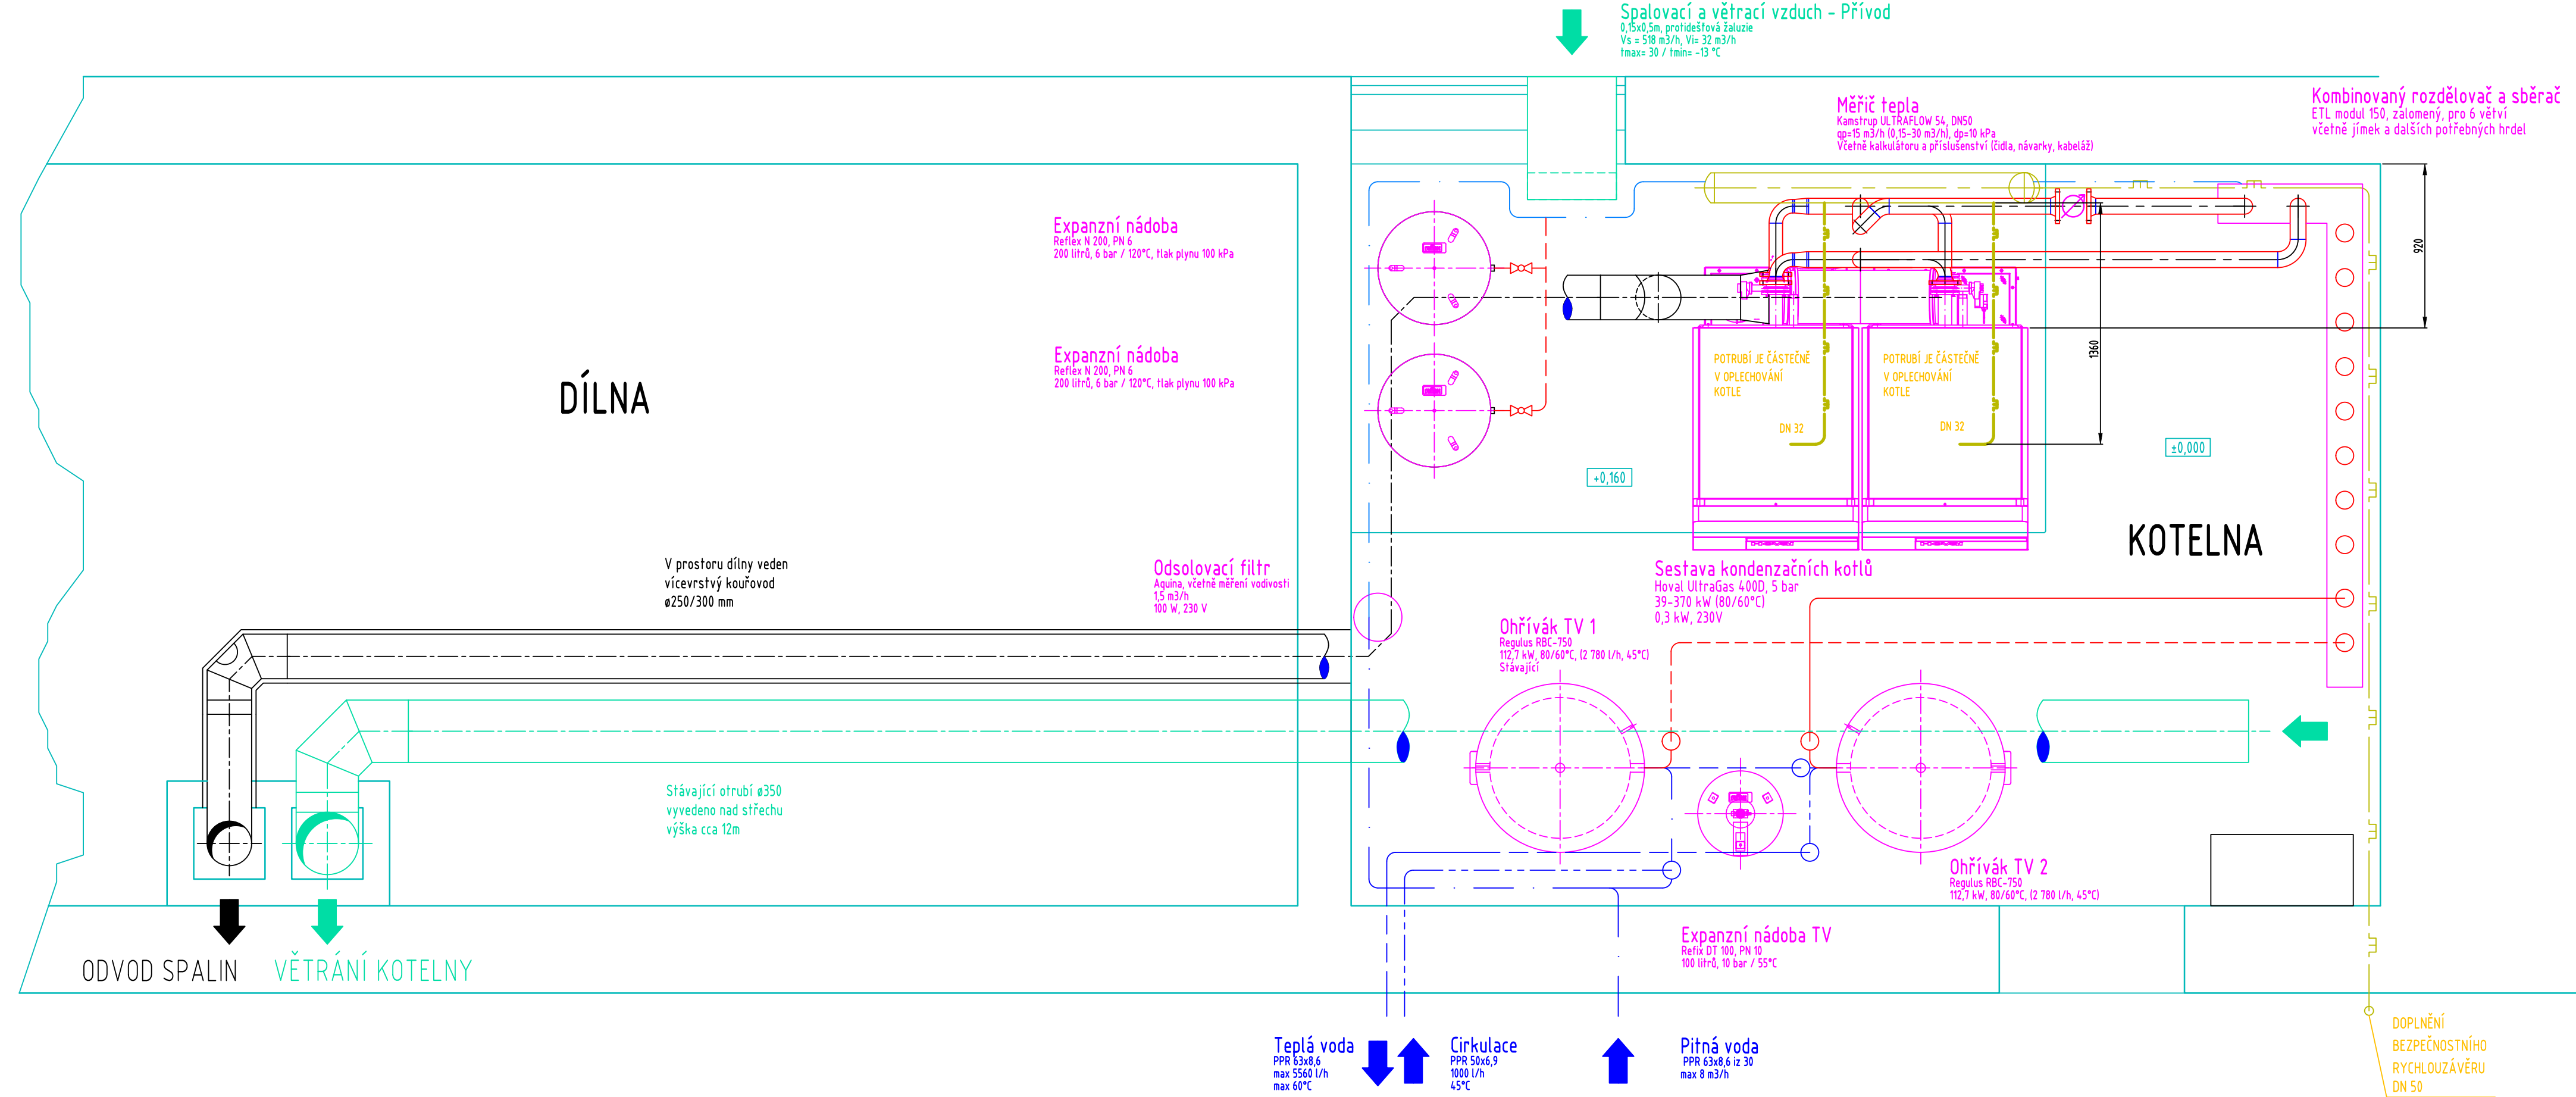

ŘEZ A-A

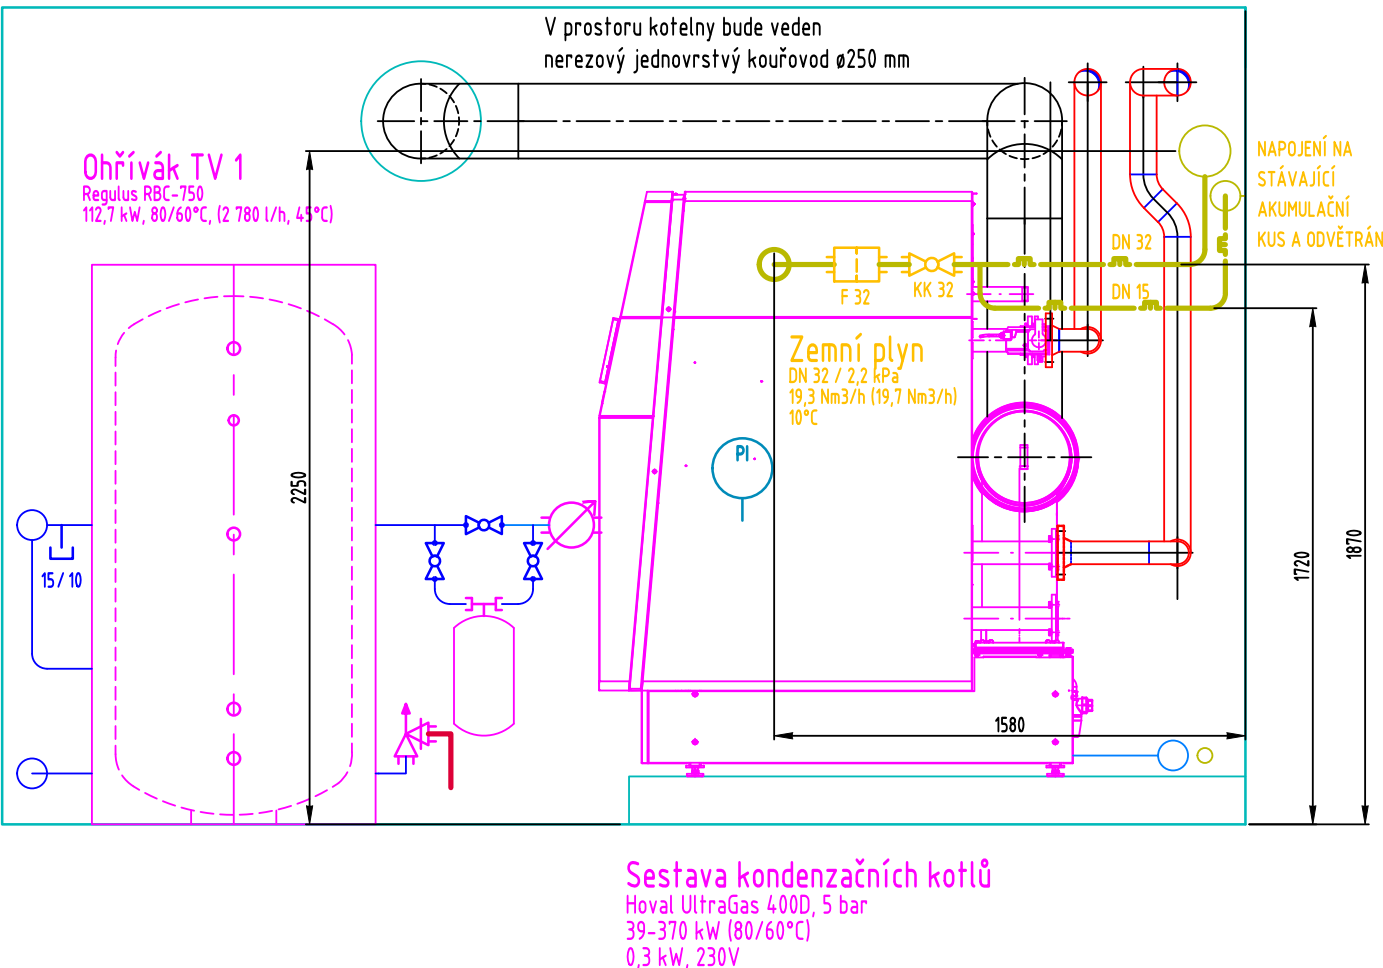

ŘEZ B-B

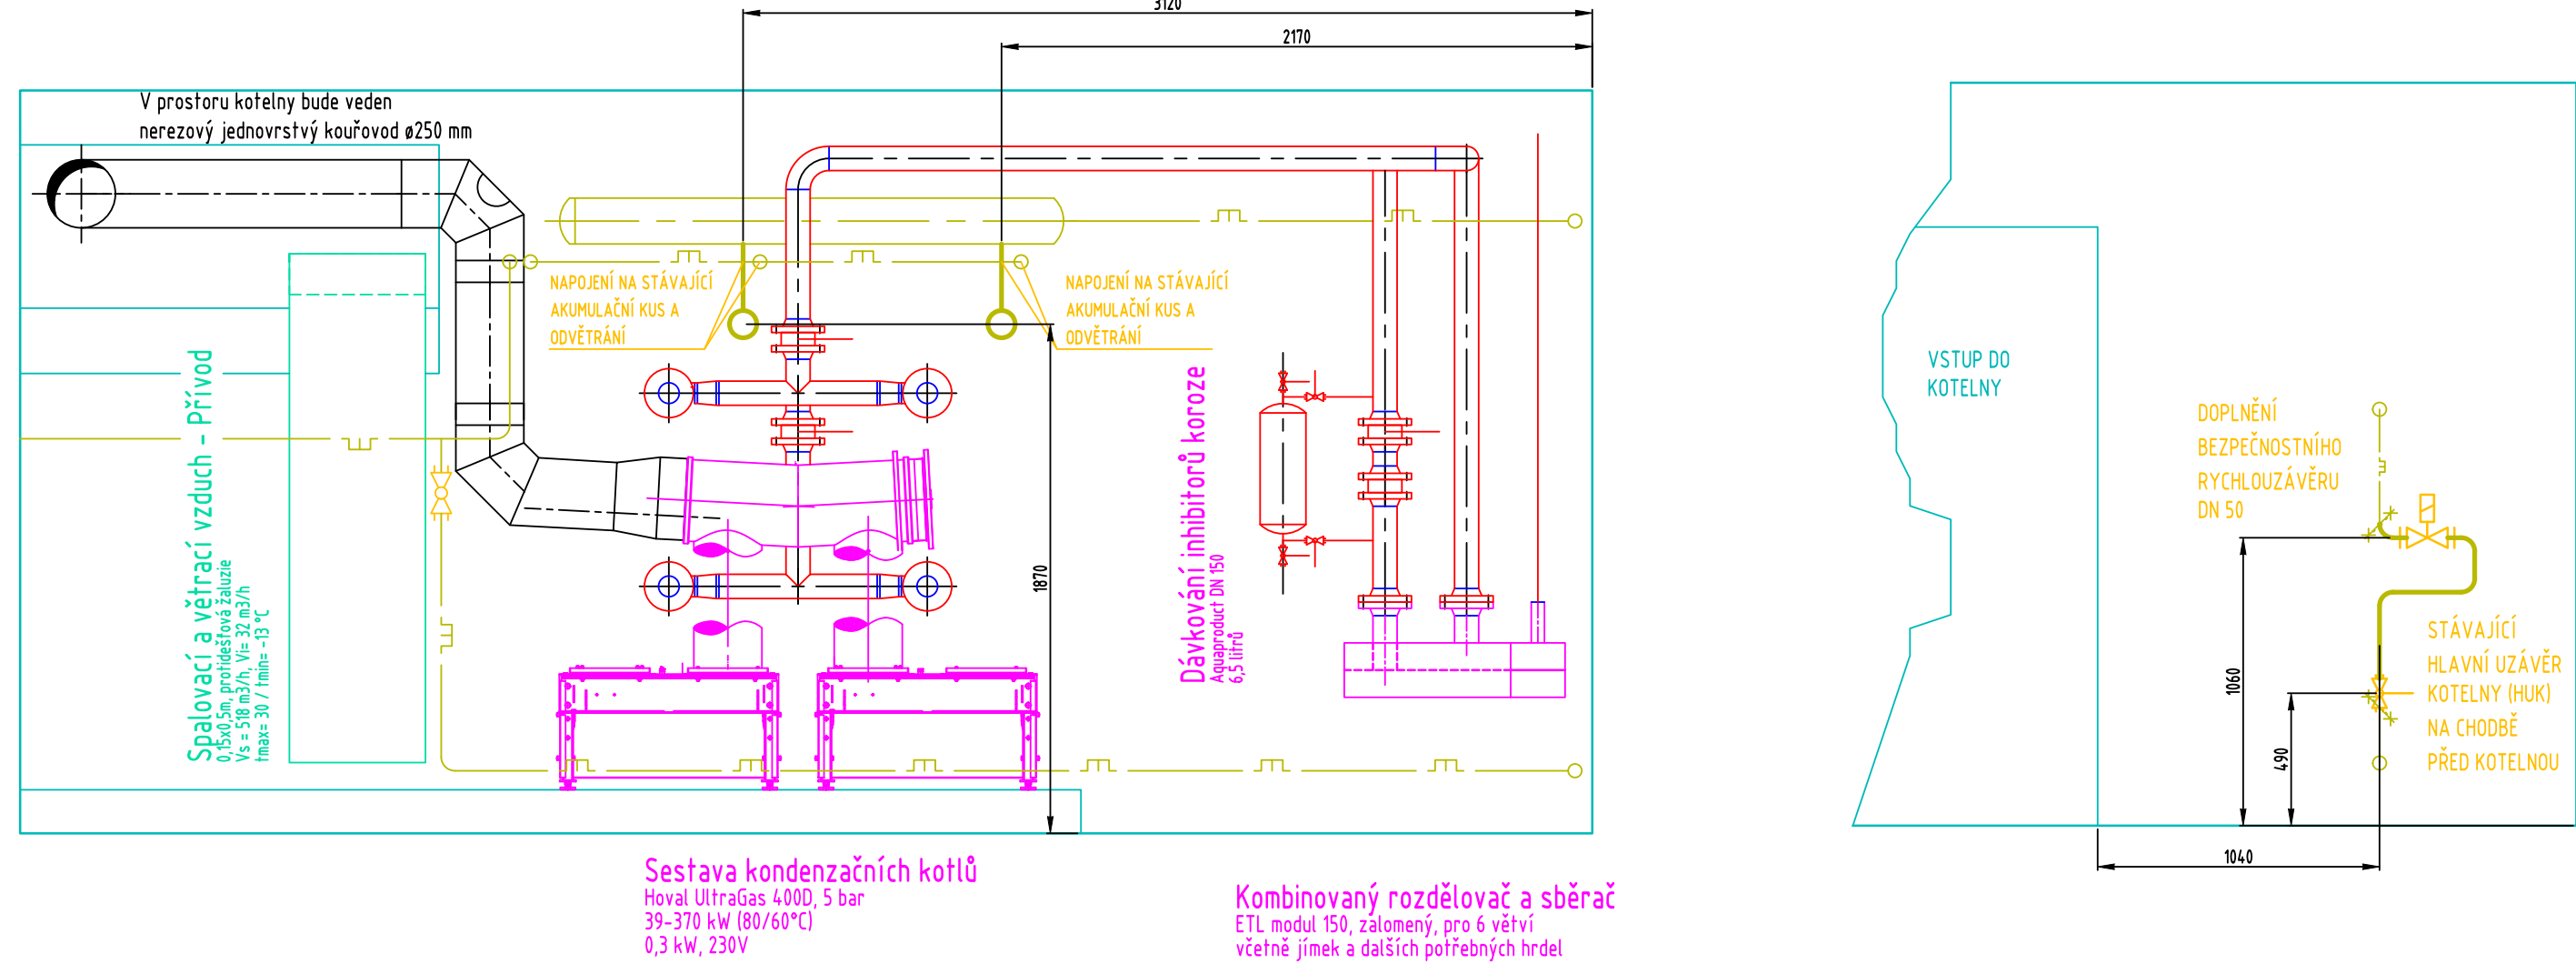

VÝCHOZÍ REVIZE			
REV.	DATUM	PROVEDL.	SCHVÁLIL.
0			
KRESLIL	Jiří Nechuta		
PROJEKTANT	Jiří Nechuta		
KODORDINOVAL	Ing. Milan Klíma		
INVESTOR	DOMOV UNHOŠŤ, BEROUNSKÁ 500, 273 51 UNHOŠŤ		
MÍSTO	BEROUNSKÁ 500, 273 51 UNHOŠŤ		
AKCE	REKONSTRUKCE KOTELNY		
NÁZEV	D.2.3 Vnitřní rozvody plynu		
MĚŘÍTKO	1:25		
SKARTAČNÍ ZNAK	SS		
Č. VÝKRESU	D.2.3.1		
REV.			

JOBI ENERGO, s.r.o.

Projekce a dodávky energetických zařízení

Modřanská 98, 147 00, Praha 4

tel: 244 467 143, www.jobic.cz

ŽPARE

REV.