


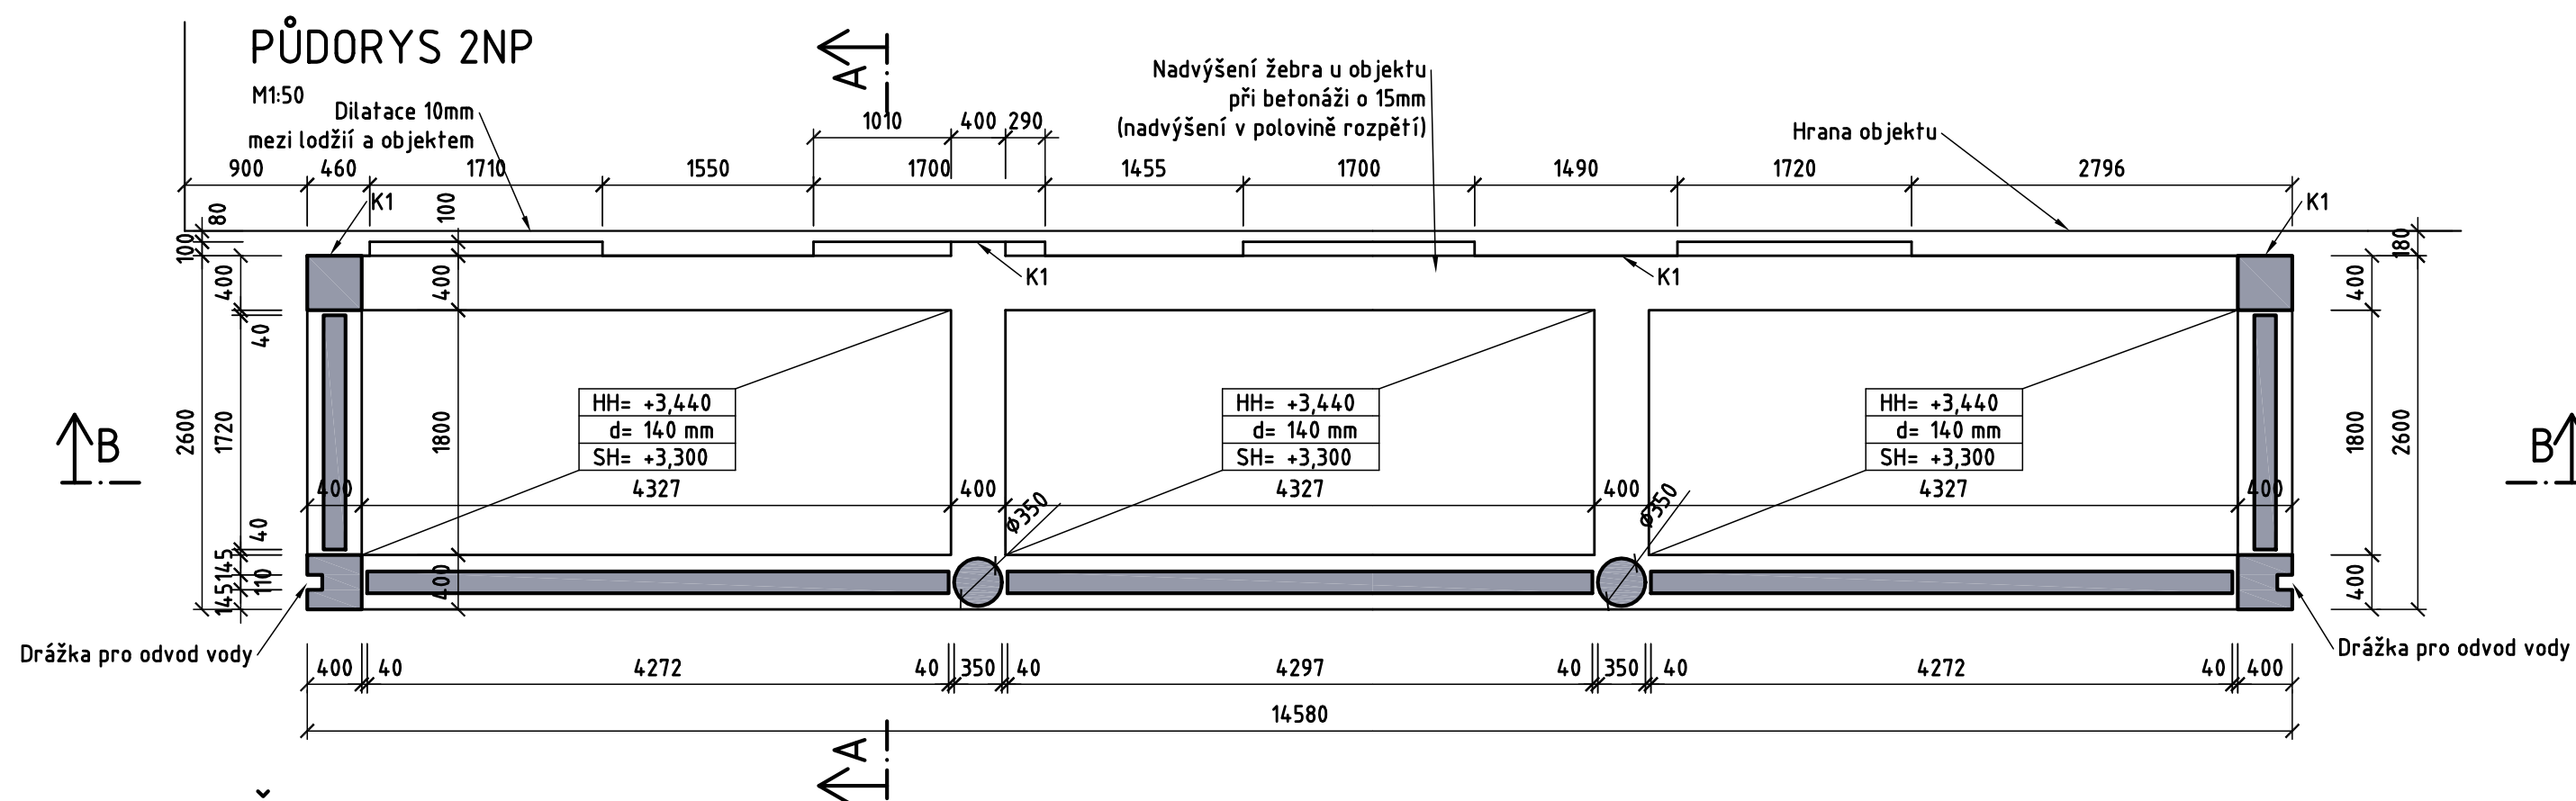


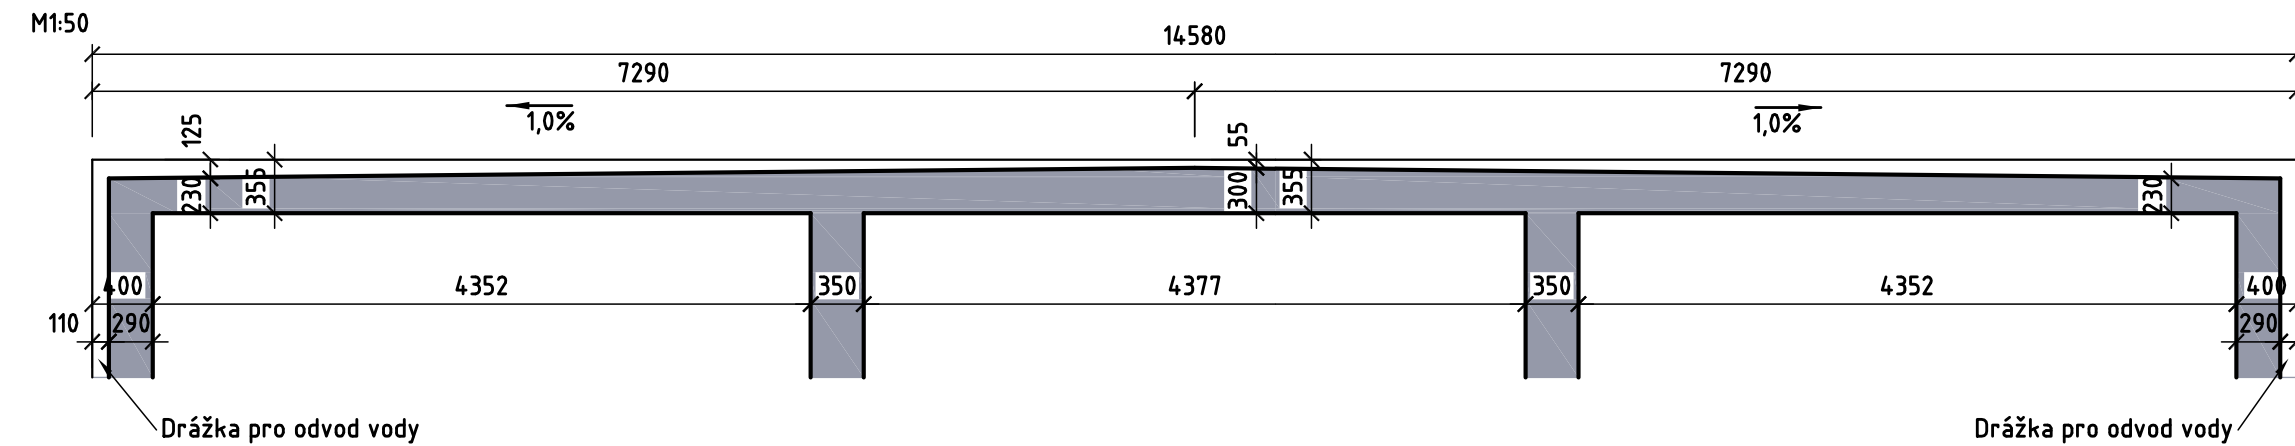

ŘEZ C-C (řez drážkou pro odvod vody)

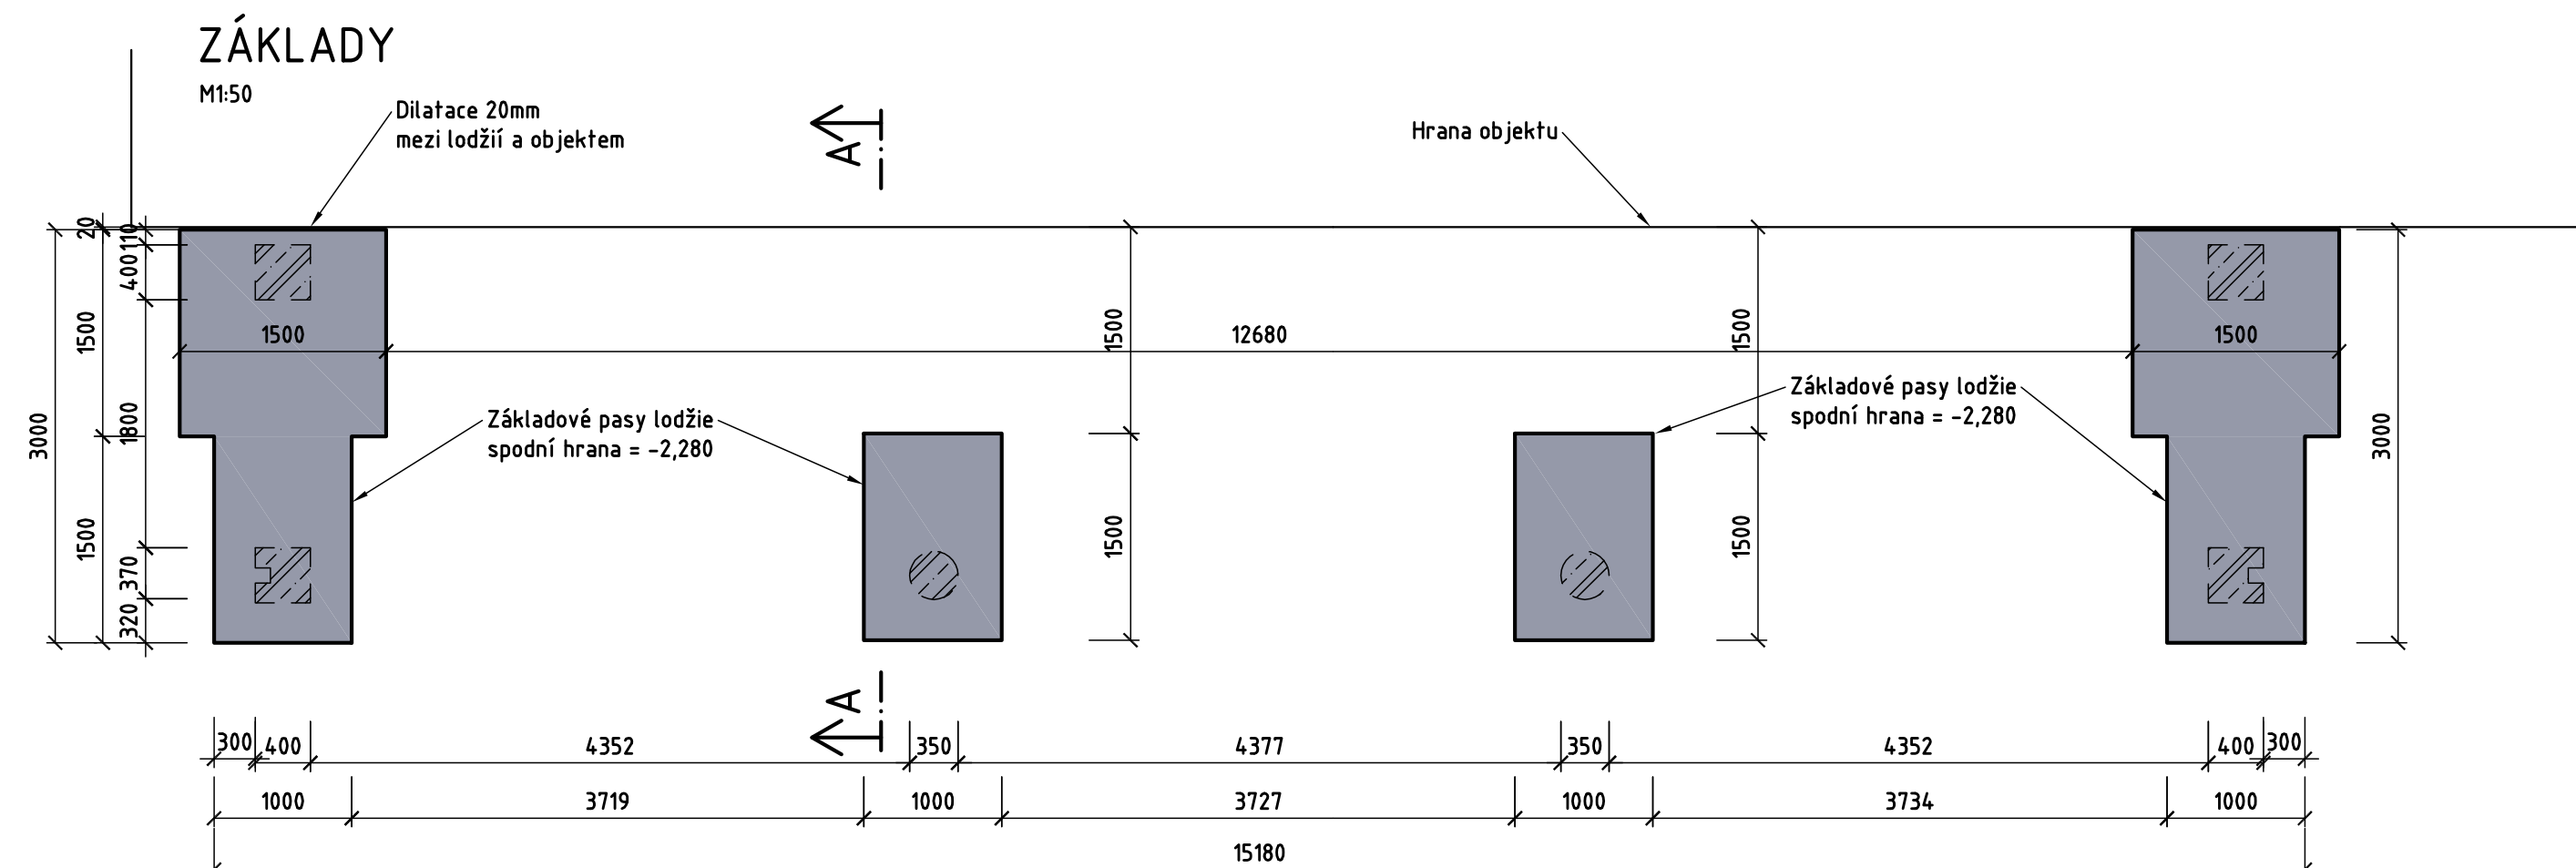

ŘEZ B-B

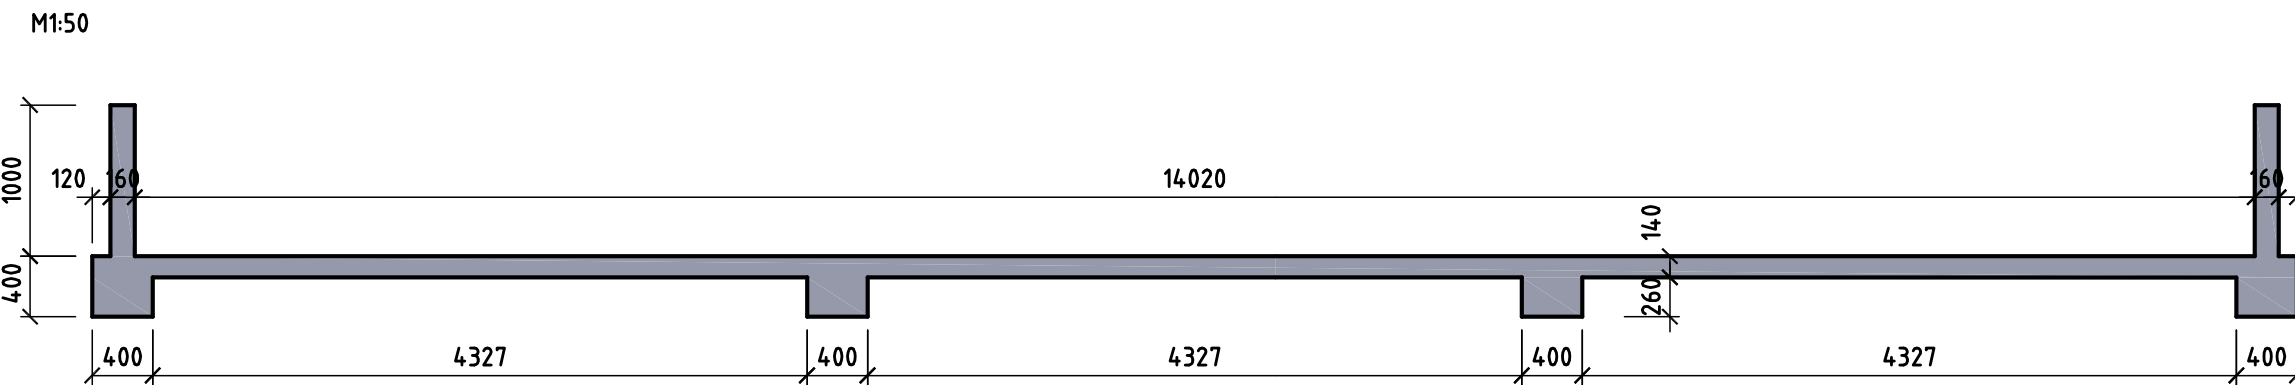

 železobeton


 navazující betonové konstrukce

MATERIÁL Y:

svislé konstrukce: C 30/37 XC4 XF1 Dmax 22 Cl 0,40 S4
vodorovné konstrukce: C 30/37 XC4 XF3 Dmax 22 Cl 0,40 S4
výztuž – B500B (odpovídá 10 505(R) nebo KARI síť (W))
ocel: S235J2

POZNÁMKY:


Detaily osazení skleněné střechy jsou pouze orientační, přesné osazení zpracuje dodavatel.

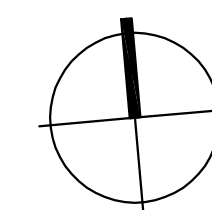

Souřadnicový systém S-JTSK, Výškový systém Bp

Olojednání:

DĚTSKÉ CENTRUM STRANČICE
Hrdinů 175, 251 63 Strančice
Zastoupené: MUDr. Pavlem Biskupem
IČO: 43750672

	Objekt:	SO.01	Cy kódy:	
	Case:	D.1.2. KONSTRUKČNÉ STAVEBNÉ REŠENÍ	Prac.:	
120 00 Priebe 2, Priebe 5 tel: 221 592 050 fax: 221 592 070 info@novak-partner.cz	Príloha:	<p align="center">TVAR PŘEDSAZENÉ LOŽÍE</p> <p align="right">12</p>		