


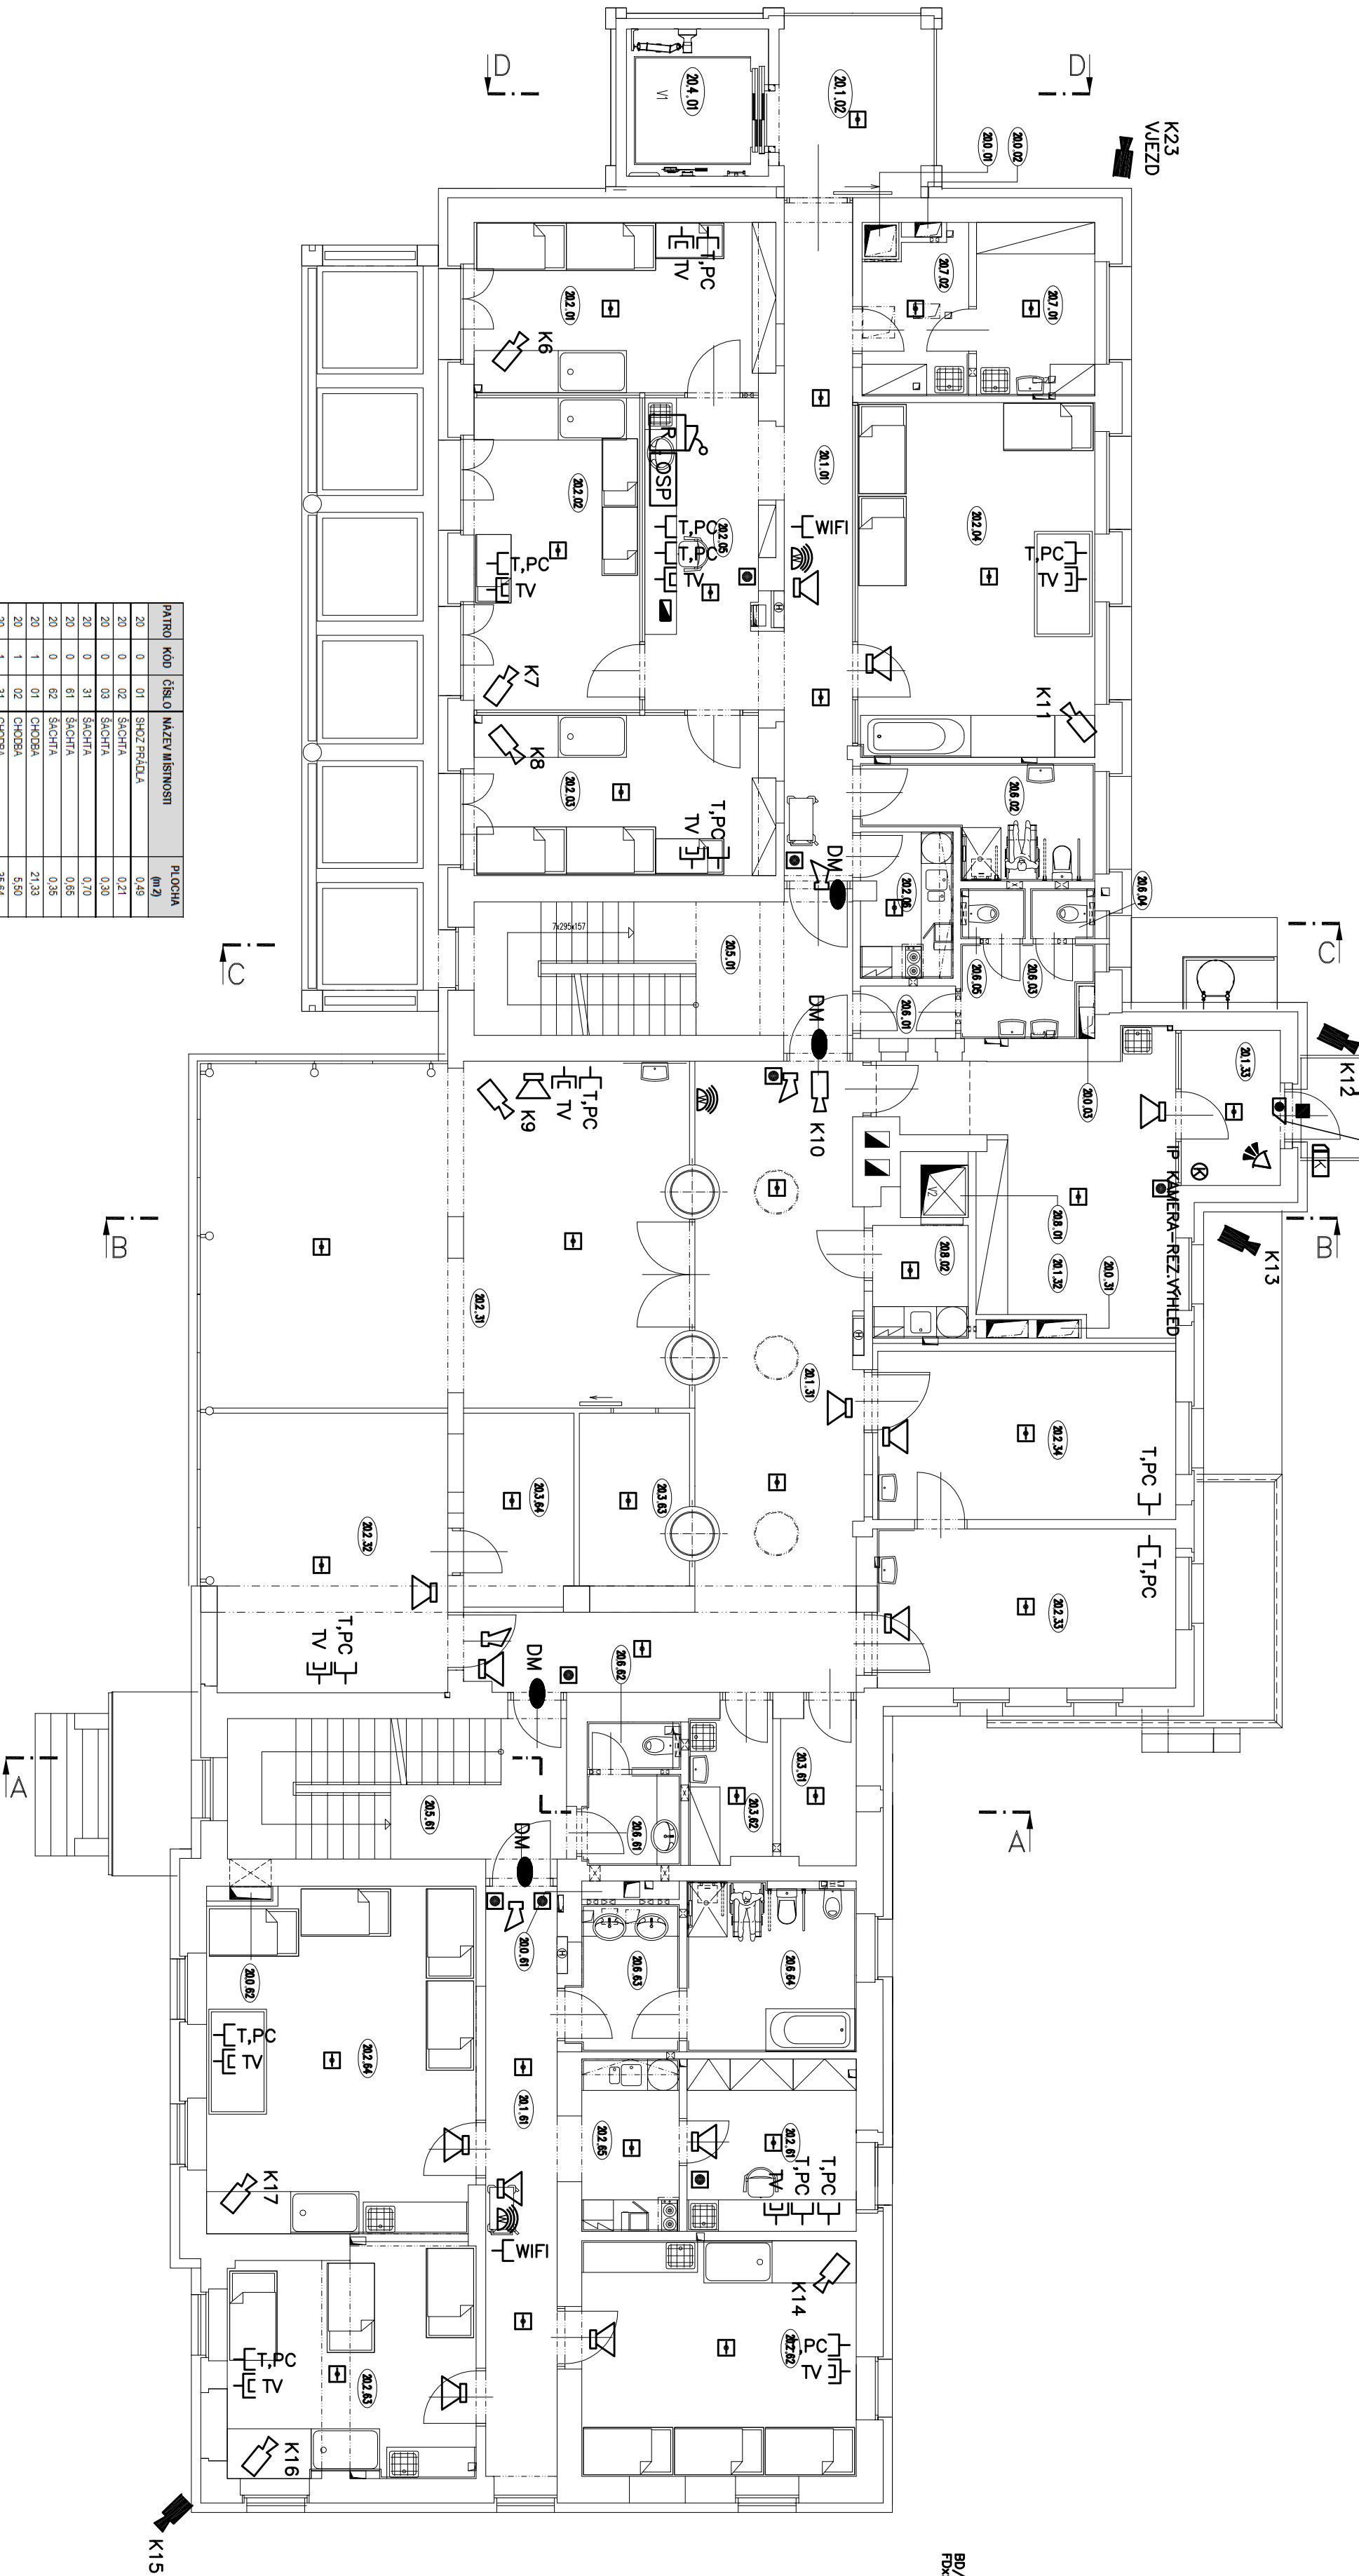









































EPS UVOLNÍ EL.ZÁMEK

LEGENDA ZNAČEK



	OSTŘEDKA EPS
	OSTŘEDNÝ A SIGNALIZAČNÍ PANEL (OSTŘENÍ PŘEDLOŽENÍ SE ZDROJEM)
	TLAČÍTKOVÝ HLÁSK
	ADRESOVATELÝ INTERAKTIVNÍ OPTICKÝ SENZOR
	DVEŘNÍ MAGNET
	HLÁSK TEPLOTNÍ
	ADRESOVATELÝA SIRENA S IZOLATOREM
	ELECTROMECHANICKÝ SMOZDYMŤKOVÝ HLUBOKÝ ZÁMEK 12-24V, FUNKCE ZÁMUK: OBE KLÍKY JSOU FUNKČNÍ PO ODPOLENÍ NÁPĚVNÉ ZÁMUK
	ROZMĚR: STA
	ODŠTANICKA ZÁSLUVA TYA+R+ST
	DATOVÝ ROZMĚR RACK 19"
	DATOVÁ ZÁSLUVA 2xR4U5
	DATOVÁ ZÁSLUVA 1xR4U5
	POROBČOVÁ TELEFONNÍ OSTŘEDKA
	POROBČOVÝ VARIÁK ZAPLODĚNÝ DO PBX
	ELECTRICKÝ ZÁMEK
	ZDROJ V KRTU 230V/12V PRO ELECTRICKÝ ZÁMEK
	STROPNÍ (NÁSTĚNNÝ) AP, PoE, WIFI
	PŘÍPOLEH PŘOVEDENO KABELEM ZÁKONČENÝM RJ45
	IP KAMERA VENKOVNÍ S IR PŘÍSVĚTEM
	IP KAMERA VNITŘNÍ
	DATOVÝ KABEL ZÁKONČENÝ RJ45 (PRO KAMERU)
	DATOVÝ KABEL ZÁKONČENÝ RJ45 (PRO DOPOPLŤOVÝ TERMINÁL)
	ROZHLASOVÁ OSTŘEDKA 19"
	ROZHLASOVÝ REPRODUKTOR 6/3/1,5/0,8W/100V
	ROZHLASOVÝ REPRODUKTOR 6/3/1,5/0,8W/100V
	ROZHLASOVÝ REPRODUKTOR 6/3/1,5/0,8W/100V
	TLAČÍTKOVÝ PANEL
	OSTŘEDKA PZS
	KLAVESNICE PZS
	POHYBOVÝ PIR DETEKTOR
	MAGNETICKÝ KONTAKT
	VNITŘNÍ SIRENA
	ČTEČKA KARET
	KLÍČK MODUL PRO PŘÍPOLEH DVOU ČTEČEK
	ELECTROMECHANICKÝ SMOZDYMŤKOVÝ HLUBOKÝ ZÁMEK
	TLAČÍTKO S TÁHLEM
	PŘÍPOLEH TLAČÍTKO
	POTVRZOVACÍ TLAČÍTKO
	ORIENTAČNÍ SVĚTLO
	ZÁKLADNÍ MODUL SIGNALIZAČNÍHO SYSTÉMU
	ZDROJ 24V

PATRO	KČD	ČÍSLO	NAZEV MÍSTNOSTI	PLOCHA
20	0	01	ŠOLZ PRDOLA	0,21
20	0	02	SACHTA	0,21
20	0	03	SACHTA	0,30
20	0	31	SACHTA	0,70
20	0	61	SACHTA	0,65
20	0	62	SACHTA	0,36
20	1	01	CHOBA	21,33
20	1	02	CHOBA	5,60
20	1	31	CHOBA	36,64
20	1	32	SATVA	22,24
20	1	33	ZLODEH	5,66
20	1	61	CHOBA	15,62
20	2	01	POKOJ	18,71
20	2	02	POKOJ	18,71
20	2	03	POKOJ	16,50
20	2	04	POKOJ	30,44
20	2	05	SESTĚRNA	12,83
20	2	06	KUCHYNKA	4,86
20	2	31	HERNA	61,12
20	2	32	REHABILITACE	24,51
20	2	33	SNOŽEHLA	17,21
20	2	34	SNOŽEHLA	18,14
20	2	61	SESTĚRNA	10,56
20	2	62	POKOJ	23,58
20	2	63	POKOJ	20,49
20	2	64	POKOJ	33,25
20	2	65	KUCHYNKA	6,07
20	3	61	SULDO	4,32
20	3	62	PLENY	4,68
20	3	63	SULDO	7,56
20	3	64	SULDO	6,54
20	4	01	LUDZOVY VYTAH	5,60
20	4	01	SPOCHOSE	14,66
20	5	61	SPOCHOSE	17,22
20	5	61	PRESNAKA	1,76
20	6	02	WC	7,88
20	6	03	LUMYAFNA	4,22
20	6	04	WC	1,16
20	6	05	WC	1,16
20	6	61	LUMYAFNA+PERS	3,07
20	6	62	WC+PERSONAL	1,60
20	6	63	LUMYAFNA	5,18
20	6	64	WC+SPICHA	10,47
20	7	01	PLENY	7,43
20	7	02	SULDO+SENVĚHO PRDOLA	5,81
20	8	01	GASTRO VYTAH	1,62
20	8	02	VYVEJ JILA	3,90

Zhotovitel :		NOVAK&PARTNER INŽENYRSKÁ PROJEKTOVÁ KANCELÁŘ		120 00 Praha 2, Perucká 5 tel: 221 592 050 fax: 221 592 070 info@novak-partner.cz	
Zhotovitel část / objektu		Vypracoval:	MICHAL PIPEK	Investor	DCS
MICHAL PIPEK		Zodpovědný projektant:	MICHAL PIPEK	Zak. číslo	14-NO-00-017
Technická kontrola		MICHAL PIPEK		Datum	5/2017
Akce: Rekonstrukce a přístavba objektu bytové budovy na pozemcích s.p. 175 a 237 v katastrálním území Chocobřady		CENTRUM CHOCOBŘADY		Supereň	DSP
www.elpro-projekt.cz		Objekt: Část:	SO.01 D.1.4.F. - SLABOPROUDA ELEKTROTECHNIKA	C.katřiny:	
POD VINCÍ 389 VYSOKÁ 389 tel: 731 173 457 email: michal.pipek@seznam.cz		Přiloha:	PŮDORYS 2.NP	SL05	