

Katastr  
Typ území  
Číslo Parcely  
Vzdálenost šachet

VOLNÝ TERÉN		KOMUNIKACE OBNOVENÁ V RÁMCI OPRAVY MOSTU		STARÝ KOLÍN		NOVÁ KOMUNIKACE V RÁMCI AKCE III/3275 STARÝ KOLÍN	
1624/2					1623/16		
27.10		21.20	50.0	47.60	21.00	48.37	19.50
							28.47
							28.75

Názvy šachet

VO

Š1

Š2

Š3

Š4

Š5

Š6

Š7

Š8


Š9

Schéma šachet

## DEŠŤOVÁ KANALIZACE

PP SN10 DN 400

M:1:500/200

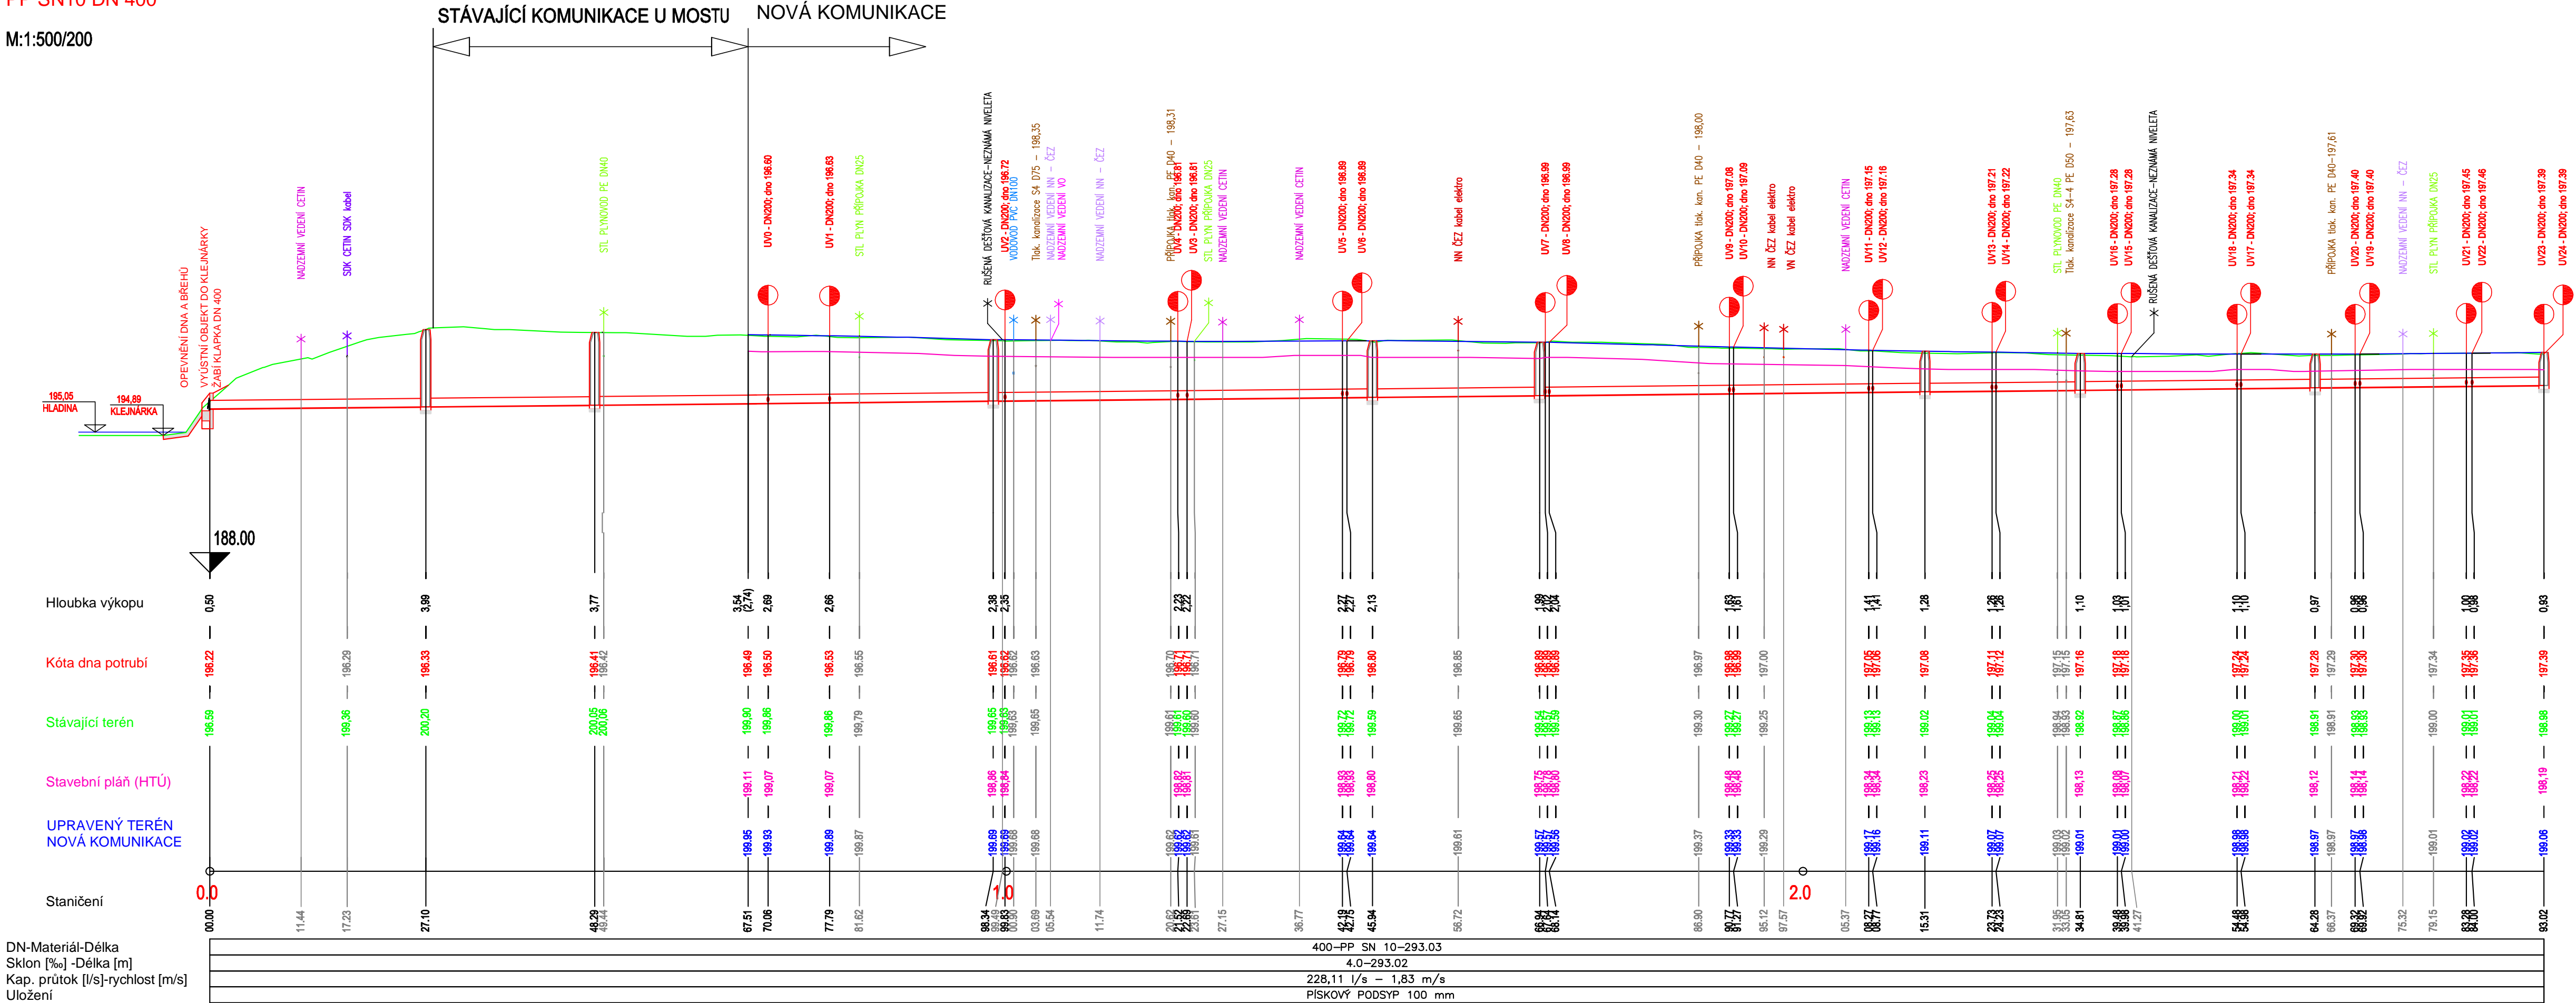

Souřadnicový systém JTSK, Výškový systém Bpv

Zodpovědný projektant: Ing. Roman Pýcha	Vypracoval: Ing. Jiří Maršál	Ing. Jiří Maršál projekční a inženýrská činnost U Libeňského pivovaru 1027/31, 180 00 Praha 8 IČO: 06295959 ID schránky: bsazwhp tel.: 724 773 593 email: jirka.marsal@gmail.com
Objednatel: Obec Starý Kolín, Náměstí 117, 281 23 Starý Kolín	Datum: 08/2019	
Stavba: <b>Rekonstrukce dešťové kanalizace, ul. Kolínská, Starý Kolín</b>	Měřítka: 1:500/200	
	Stupeň: DPS	
Místo: katastrální území STARÝ KOLÍN (okres Kolín); [755052]	Zak. č.: 20190018	
Stavební objekt: SO 320 DEŠŤOVÁ KANALIZACE v rámci stavby III/3275 Starý Kolín	Stav. objekt: SO 320	
Výkres: <b>PODÉLNÝ PROFIL DEŠŤOVÉ KANALIZACE</b>	Č. výkresu: Paré:	<b>D.2</b>