


KRAJ:
KATASTRÁLNÍ OZEMÍ:
PARCELY:
DRUH POZEMKŮ:

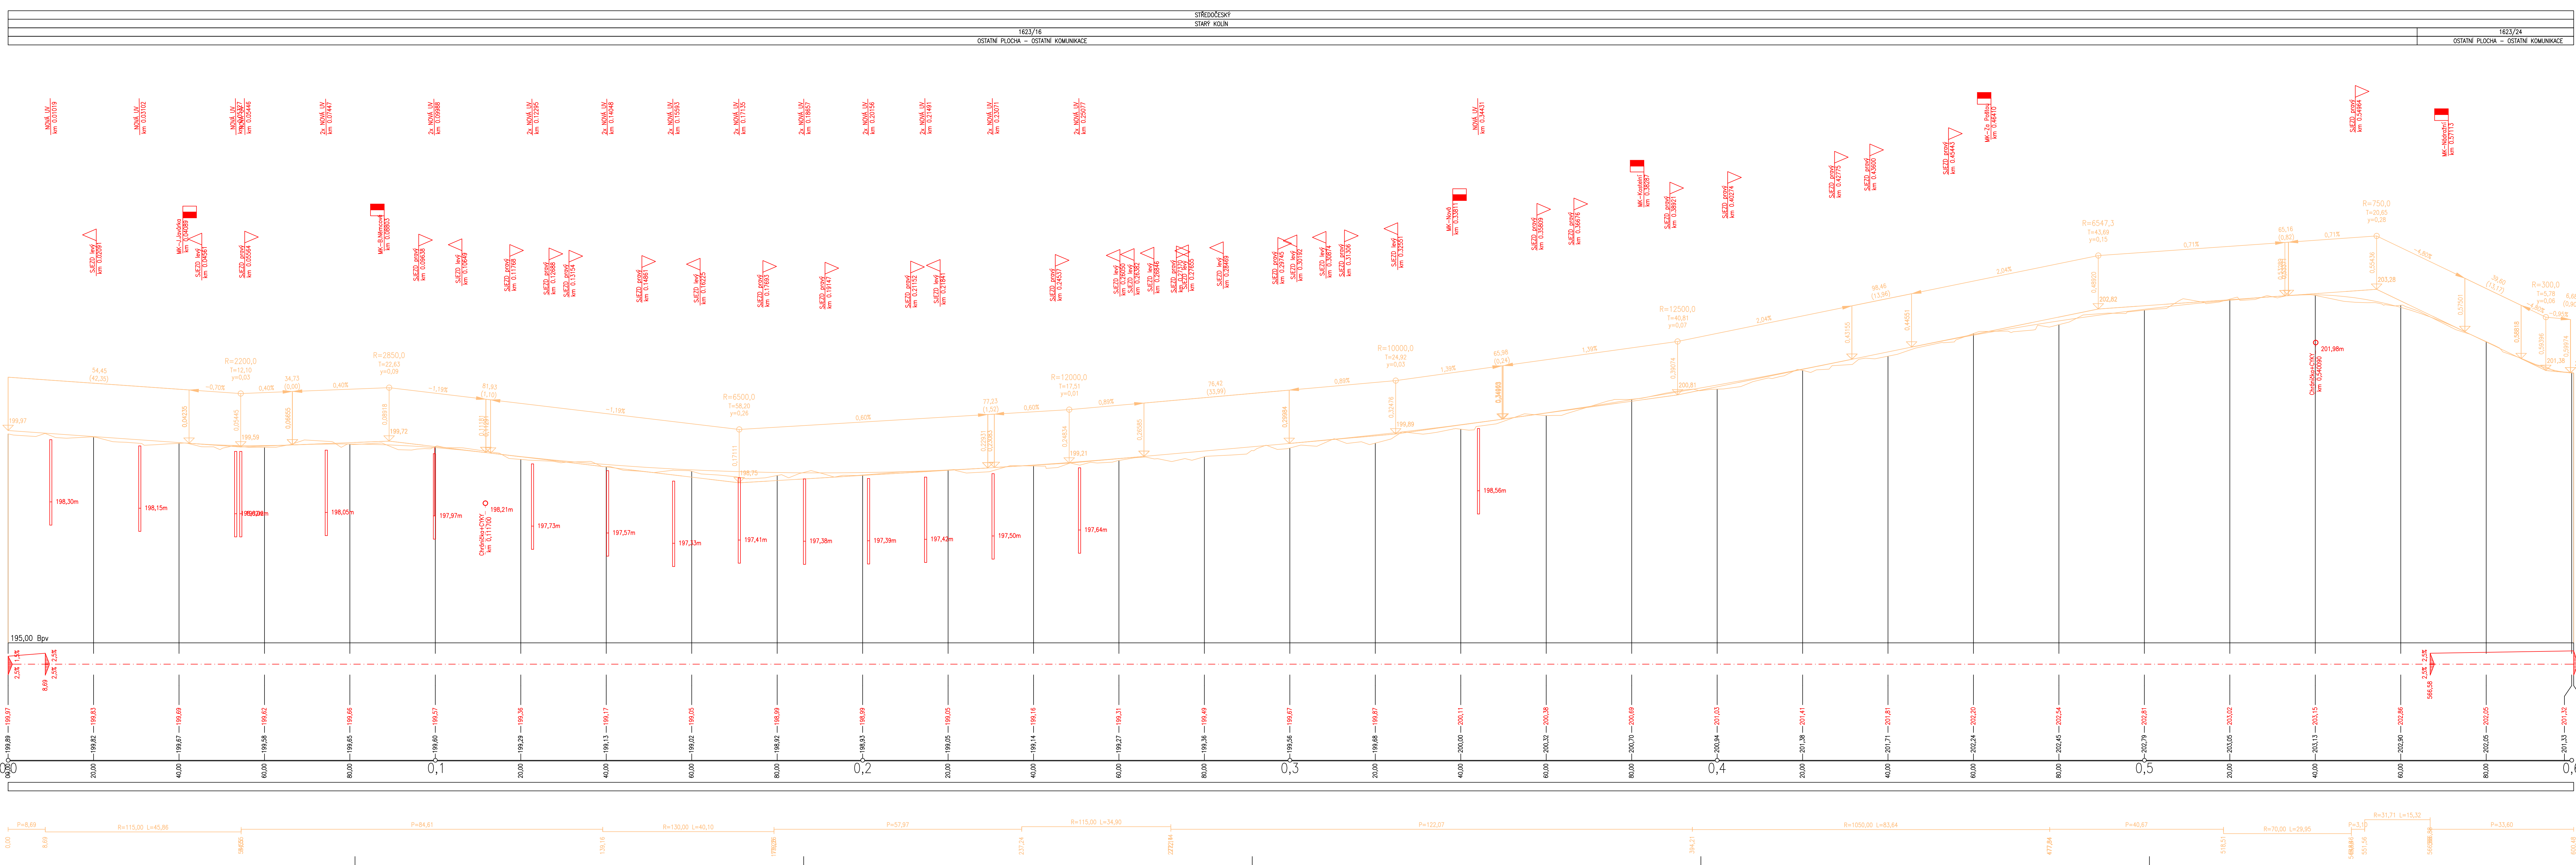

SROVNÁVACÍ ROVINA:
ZMĚNA PŘÍČ. SKLONU:
KÓTY NIVELETY:
KÓTY TERÉNU:
STANIČENÍ:
VZDÁLENOST PŘ. ŘEZŮ:
STANIČENÍ PŘ. ŘEZŮ:
SMĚROVÉ POMĚRY:

03		
02		
01		
ZMĚNA	POPS	DATUM

Projektční a inženýrská kancelář dopravních a pozemních staveb

ING. TOMÁŠ RAK

IČO: 74156179
Tel.: 603 72 62 72
Truhlářská 264/22, Hradec Králové, 503 41
email: info@trdesign.cz
web: www.trdesign.cz

HLAV. INŽENÝR PROJEKTU: Ing. Tomáš RAK
ZODPOVĚDNÝ PROJEKTANT: Ing. Tomáš RAK
VYPRACOVAL: Bc. Hana Bartošová
OBJEDNATEL: Obec Starý Kolín, Náměstí 117, 281 23 Starý Kolín
KRAJ: Středočeský
AKCE:

STUPĚŇ PD: DPS
DATUM: 5/2016
ČÍS. ZAKÁZKY: 10 019
FORMÁT: 14 x A4
MĚŘITKO: 1:250
K.O.: Starý Kolín
ČÍSLO PARÉ:

**STAVEBNÍ ÚPRAVY CHODNÍKŮ U III/3275,
VÝSTAVBA OSVĚTLENÍ VE STARÉM KOLÍNĚ**

SO 110 Chodníky
OBSAH:

PODÉLNÝ PROFIL OSY III/3275

Č. VÝKRESU: **C.1.2.2**