


SO 162 DIO PŘÍLOHA Č. 4.8 DETAIL FÁZÍ VÝSTAVBY SO113

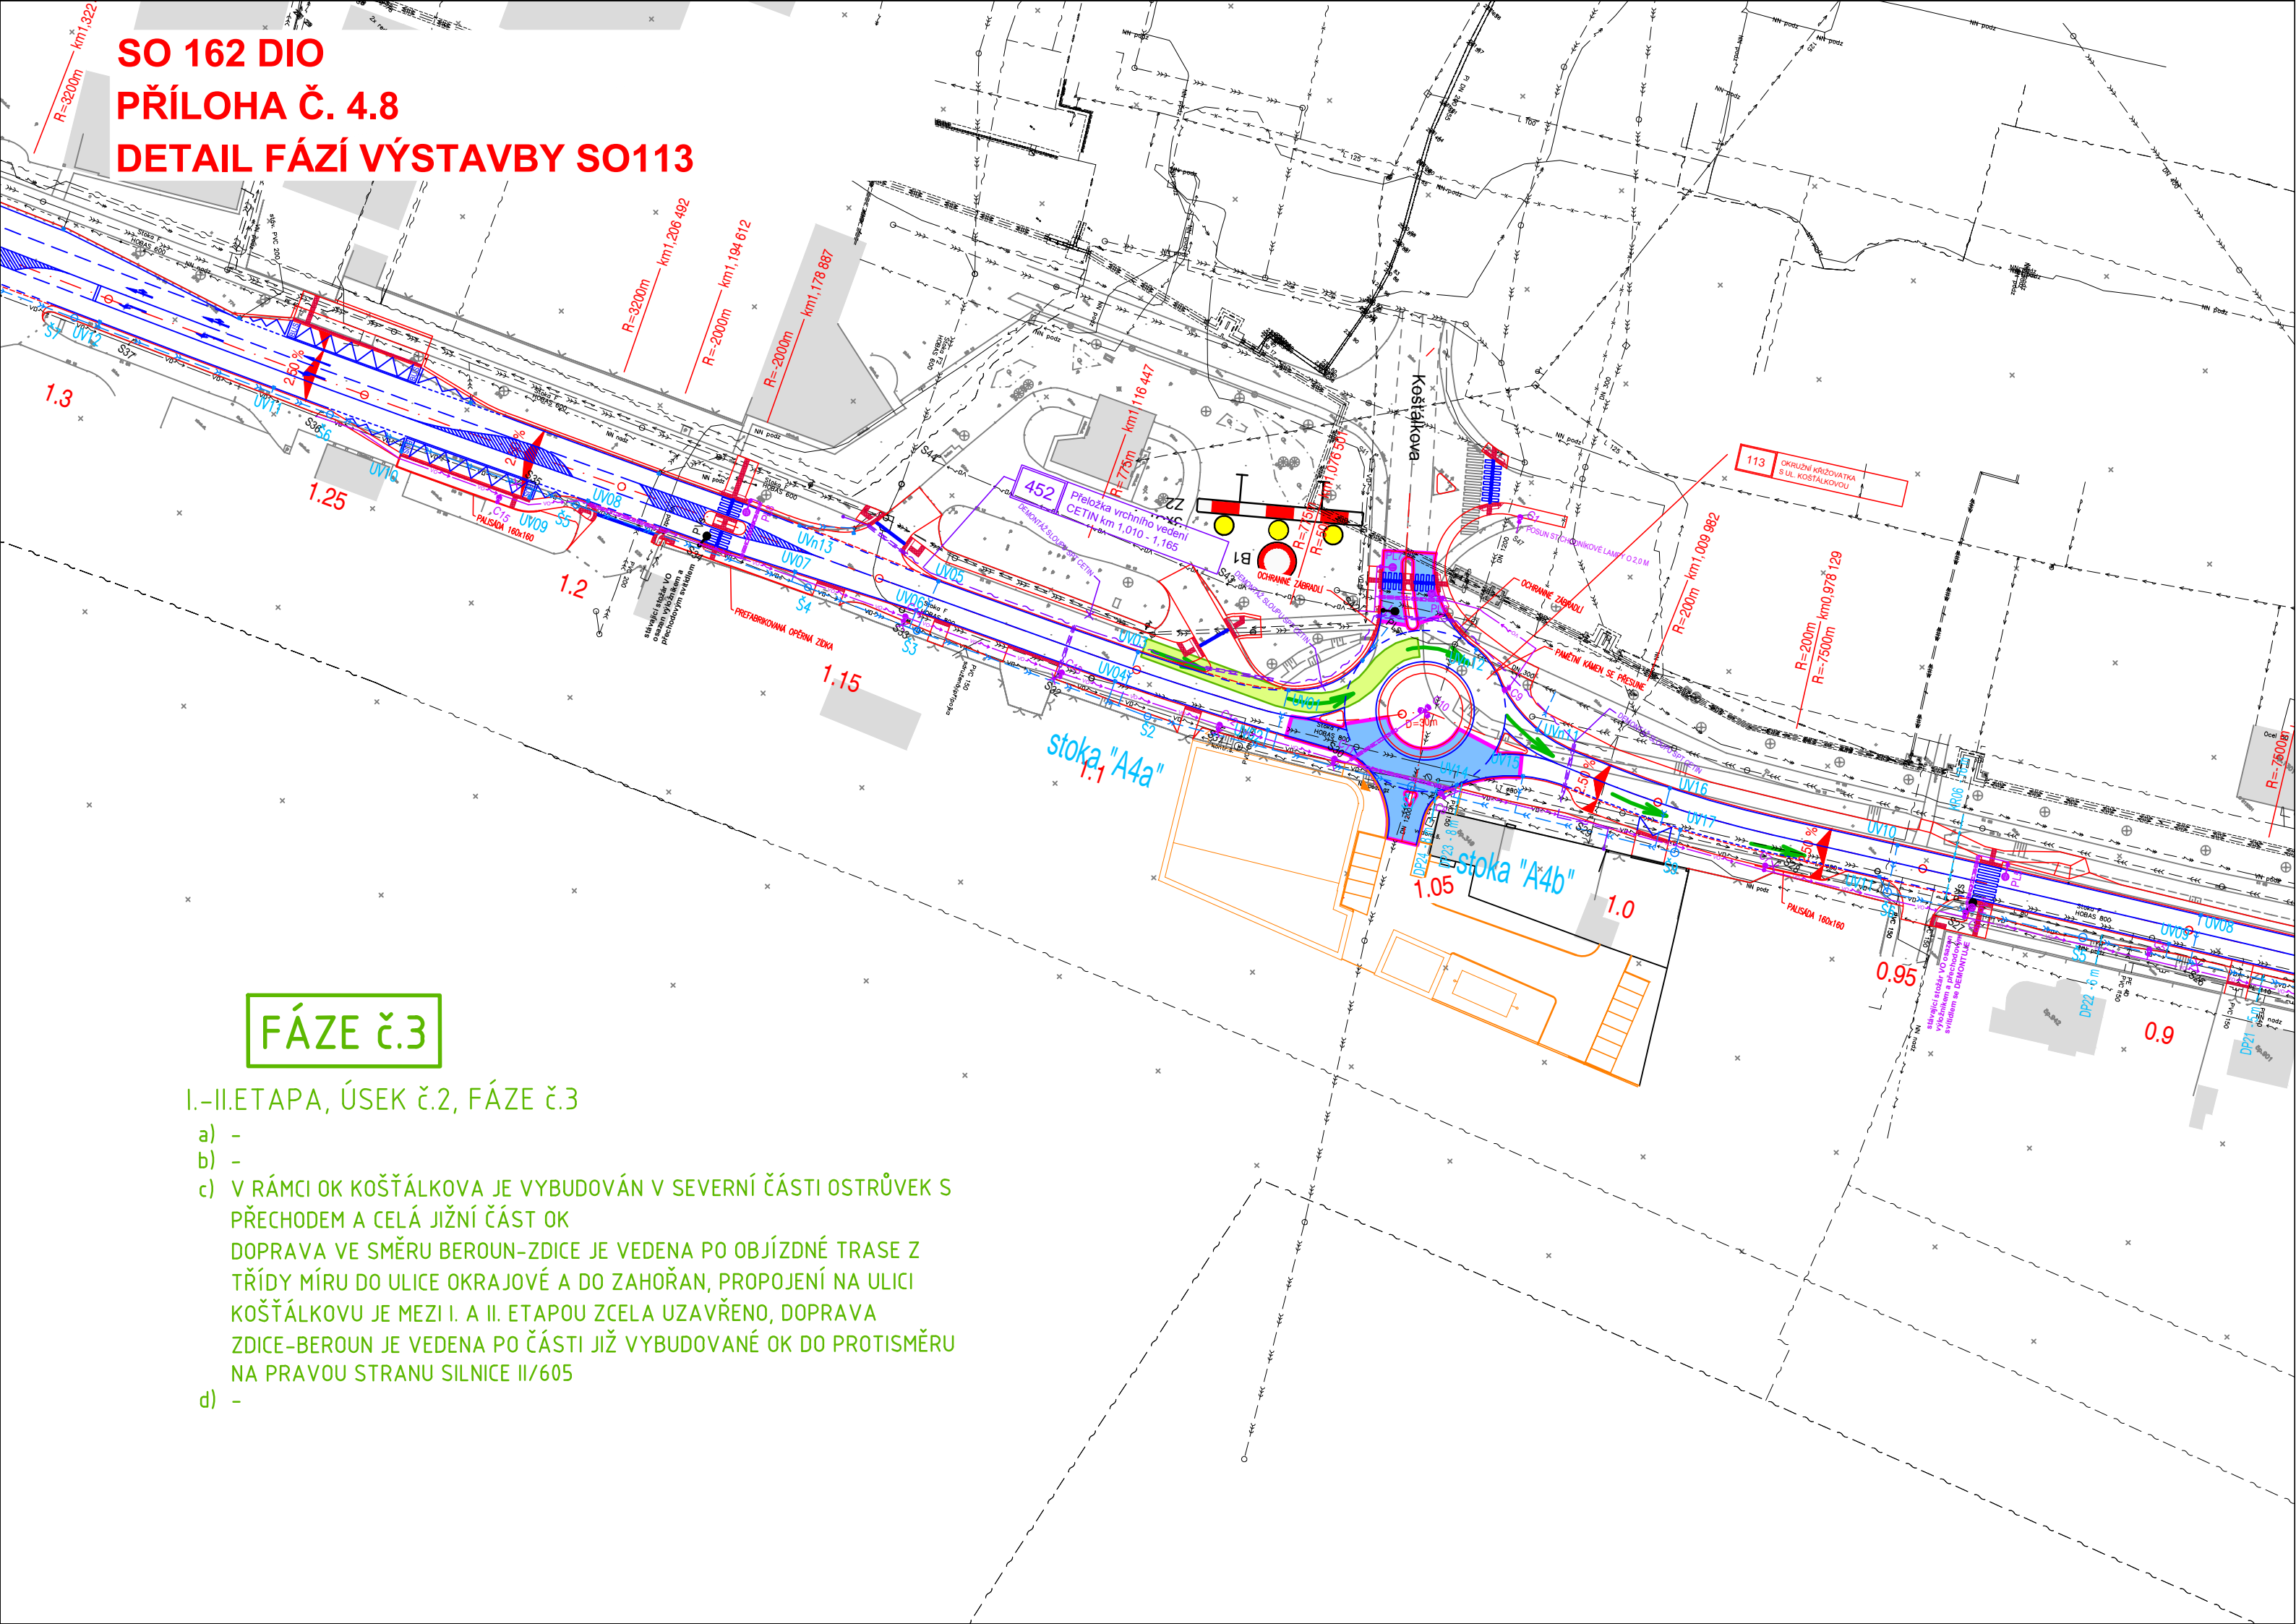

FÁZE č.3

I.-II.ETAPA, ÚSEK č.2, FÁZE č.3

- a) -
- b) -
- c) V RÁMCI OK KOŠTÁLKOVA JE VYBUDOVÁN V SEVERNÍ ČÁSTI OSTRŮVEK S PŘECHODEM A CELÁ JIŽNÍ ČÁST OK DOPRAVA VE SMĚRU BEROUN-ZDICE JE VEDENA PO OBJÍZDNÉ TRASE Z TRÍDY MÍRU DO ULICE OKRAJOVÉ A DO ZAHOŘAN, PROPOJENÍ NA ULICI KOŠTÁLKOVU JE MEZI I. A II. ETAPOU ZCELA UZAVŘENO, DOPRAVA ZDICE-BEROUN JE VEDENA PO ČÁSTI JIŽ VYBUDOVANÉ OK DO PROTISMĚRU NA PRAVOU STRANU SILNICE II/605
- d) -