


VZOROVÝ PŘÍČNÝ ŘEZ - SO 112
OKRUŽNÍ KŘÍŽOVATKA ZAHOŘANY
M 1:50

SO 112
OKRUŽNÍ KŘÍŽOVATKA
ZAHOŘANY

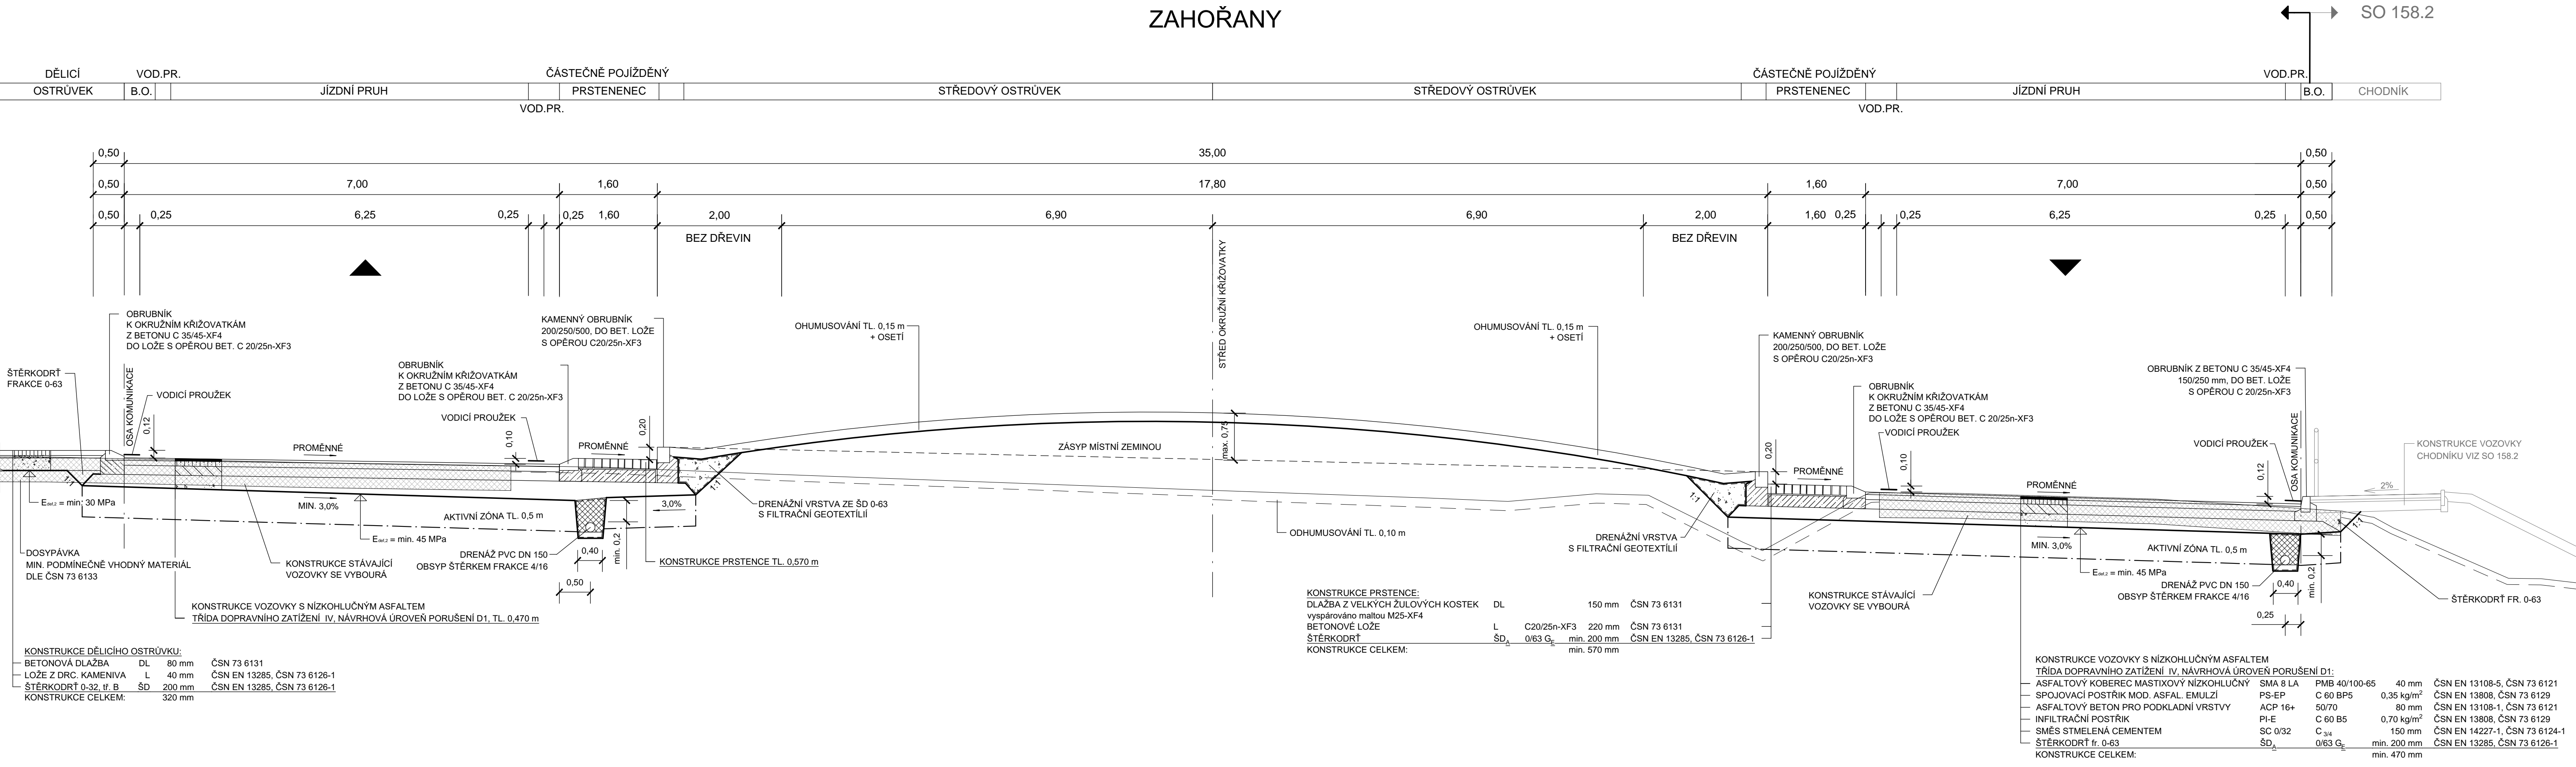

AKCE:

II/605 a III/2365 Beroun - Rekonstrukce silnic

ZADAVATEL:

Středočeský kraj

Zborovská 11
150 21 Praha 5
Česká Republika

STŘEDOČESKÝ KRAJ

JTSK

ZHOTOVITEL :

NOVÁK & PARTNER

INŽENÝRSKÁ
PROJEKTOVÁ
KANCELÁŘ

120 00 Praha 2, Perucká 5
tel: 221 592 050
fax: 221 592 070
info@novak-partner.cz

vypracoval

Ing. Lenka Horáková

Horáková

zodp. projektant

Ing. Lenka Horáková

Horáková

hlavní inženýr

Ing. Martin Máša

Máša

tech. kontrola

Ing. Jan Vorel

Vorel

obsah:

SO 112 - OKRUŽNÍ KŘÍŽOVATKA
ZAHOŘANY

VZOROVÝ PŘÍČNÝ ŘEZ

příloha:

4

investor

STŘEDOČESKÝ KRAJ

zak. číslo

08-NO-01-004

datum

09/2016

stupeň

PDPS

měřitko

1:50

č.přílohy:

paré :