


PODÉLNÝ PROFIL
M 1:500/100

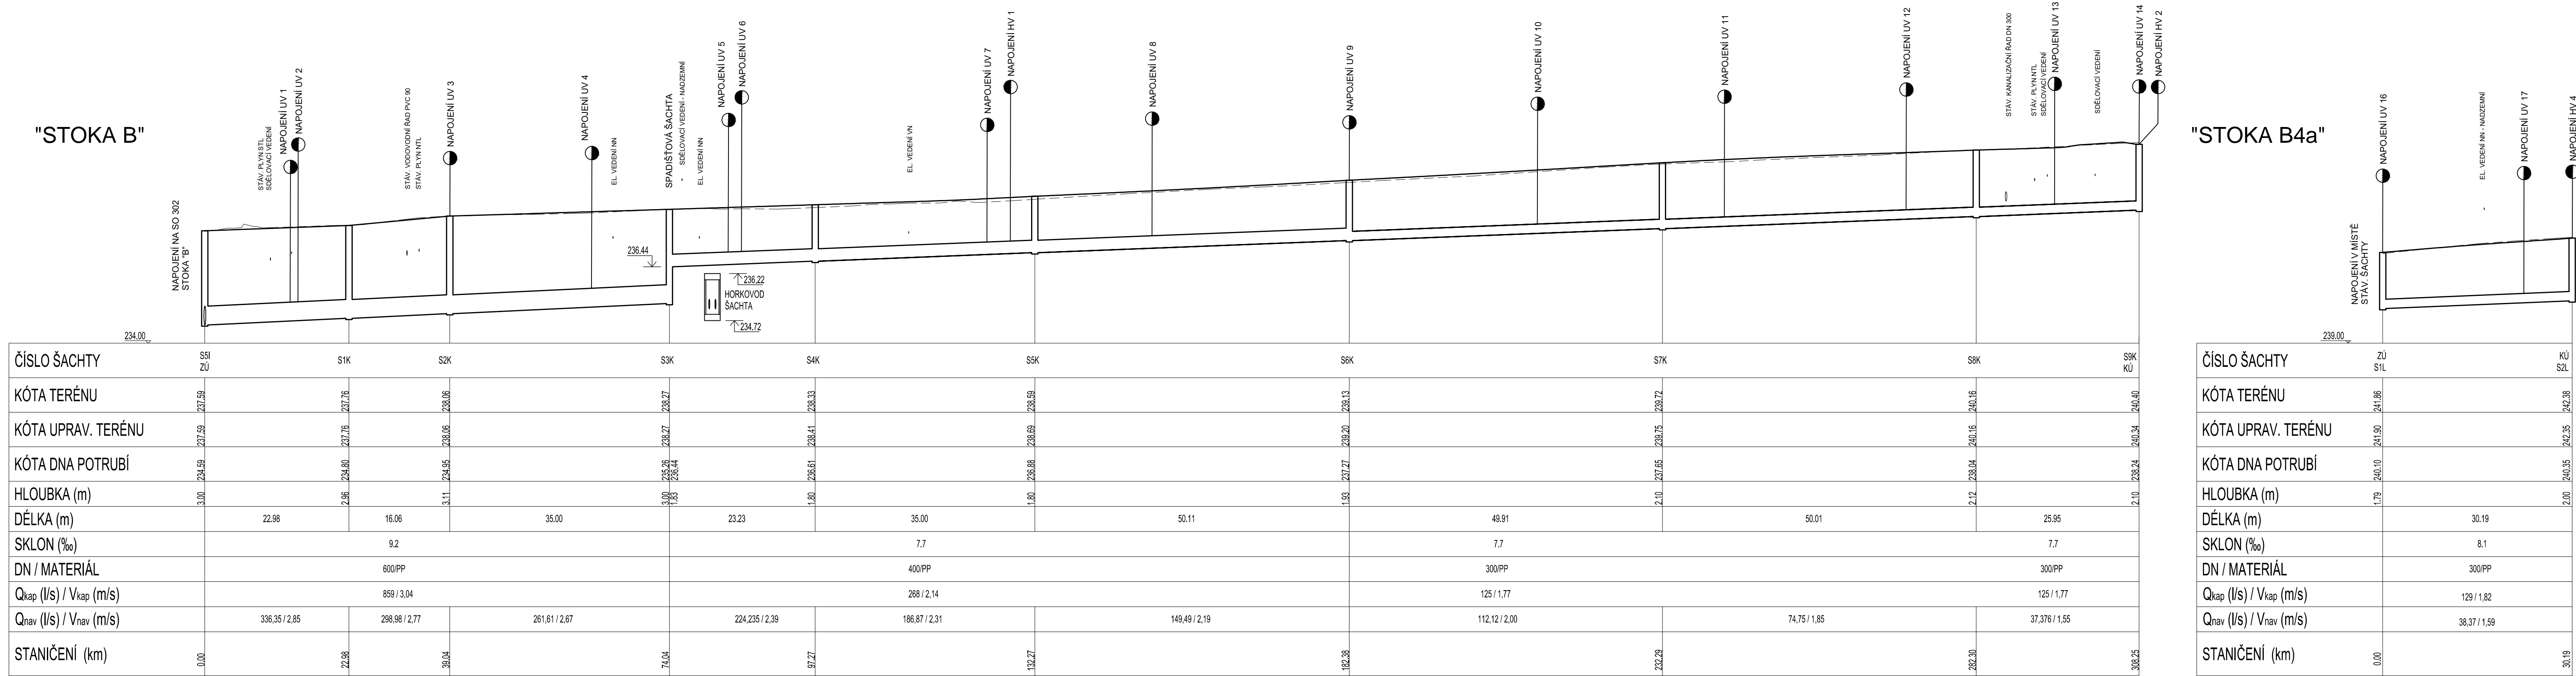

Pozn.:
Průběh inženýrských sítí a jejich hloubky byly vyneseny z orientačních zákresů
pořízený jejich správci a je pouze orientační!

AKCE:
II/605 a III/2365 Beroun - Rekonstrukce silnic

ZADAVATEL:
Středočeský kraj
STŘEDOČESKÝ KRAJ
Zborovská 11
150 21 Praha 5
Česká Republika

JTSK			Bpv	
<div>ZHOTOVITEL :</div> <div><div>NOVÁK & PARTNER</div><div>INŽENÝRSKÁ PROJEKTOVÁ KANCELÁŘ</div></div>	vypracoval	Tomáš Prágl	investor	STŘEDOČESKÝ KRAJ
	zodp. projektant	Ing. Šárka Novotná	zak. číslo	08-NO-01-004
	hlavní inženýr	Ing. Martin Máša	datum	05/2016
	tech. kontrola	Ing. Jan Vorel	stupeň	PDPS
	obsah:		měřítko	1 : 500 / 1 : 100
SO 303 - Kanalizace dešťová – III/2365			č.přílohy:	paré :
120 00 Praha 2, Perucká 5 tel: 221 592 050 fax: 221 592 070 info@novak-partner.cz			4.1	
příloha: PODÉLNÝ PROFIL - STOKA "B, B4a"				